


Herinrichting Dennendijk



Tilia europaea 'Euchlora' - Krimlinde, 37 stuks.

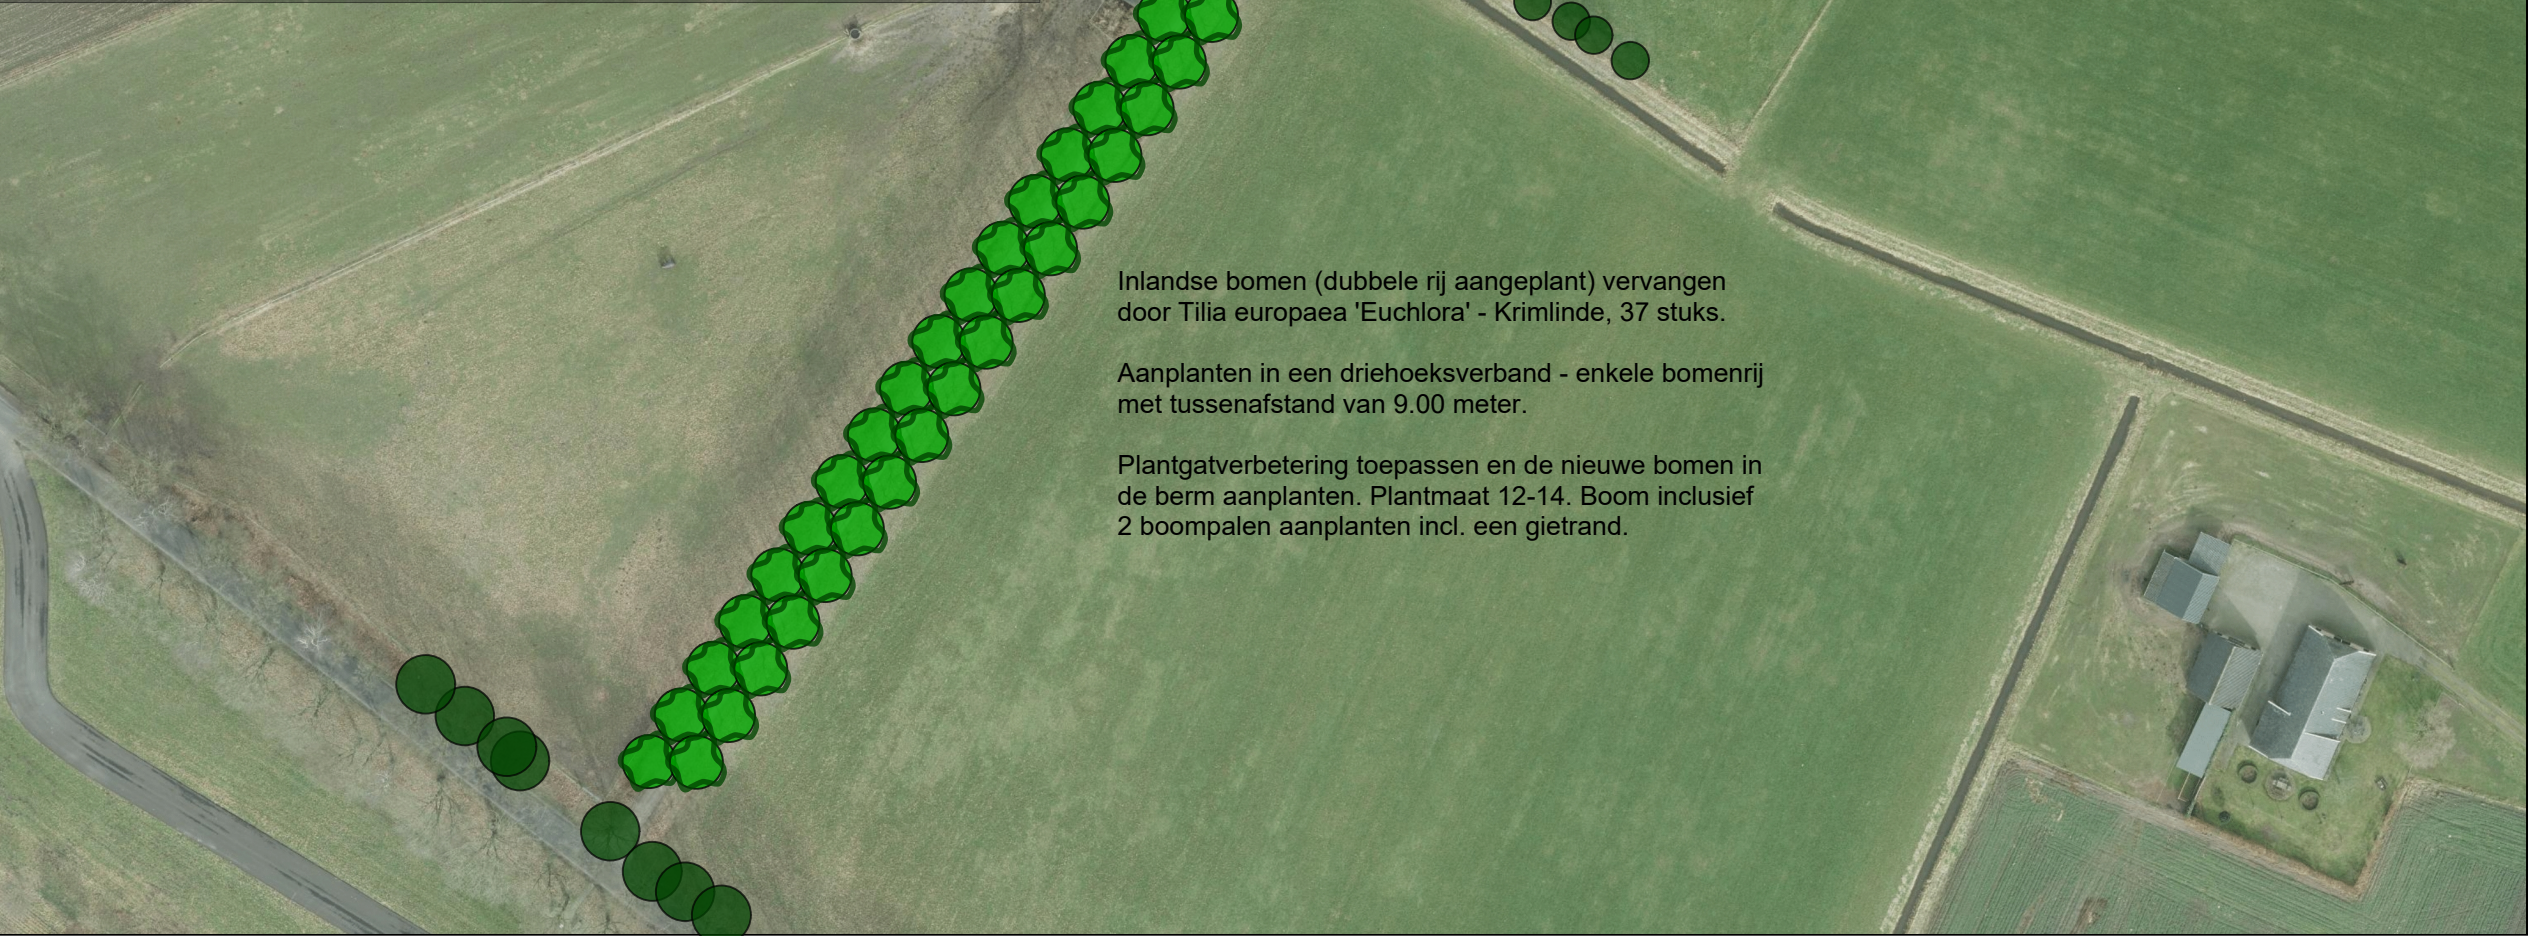

Legenda

☐ Perceel

☐ Gemeentegrens

GBKN_Meetpunten

M01

M02

M09

GBKN_Symbool

✕

S01, GV2

⊞

S01, GV4

⊞

S01, GV6

⊞

S02, OV2

⊞

S02, OV4

⊞

S02, OV6

⊞

S04, <Null>

⊞

S05, <Null>

⊞

S07, <Null>

GBKN_Lijn

KUNSTWERK

HOOGSPANNINGSKABEL

SPOORRAIL

AS SPOOR

WALBESCHERMING

OVERIG LIJNVORMIG ELEMENY

MUUR

RASTERMUUR

HEKRASTER

HEGHAAG

SCHUTTING

HOUTWAL

MIDDEN SLOOT/GREPPEL

INSTEELK WATER

OVERIGE AFSCHEIDING

T22VLAKAFSLUITER

KANT VERHARDING ALGEMEEN

KANT GESLOTEN VERHARDING

KANT OPEN VERHARDING

VERHARDING V03

VERHARDING V05

KANT ONVERHARD

KANT WATER

KANT SLOOT

KANT KANAAL

KANT VIJVER

GBKN_Bebouwing

B01; B02; B03; B04; B11; B12; B14; B15; B17

B07

Boundary

Auteur:

N. Borgerink

Datum:

17-07-2017

Schaal:

1:1.200

Formaat:

A3