


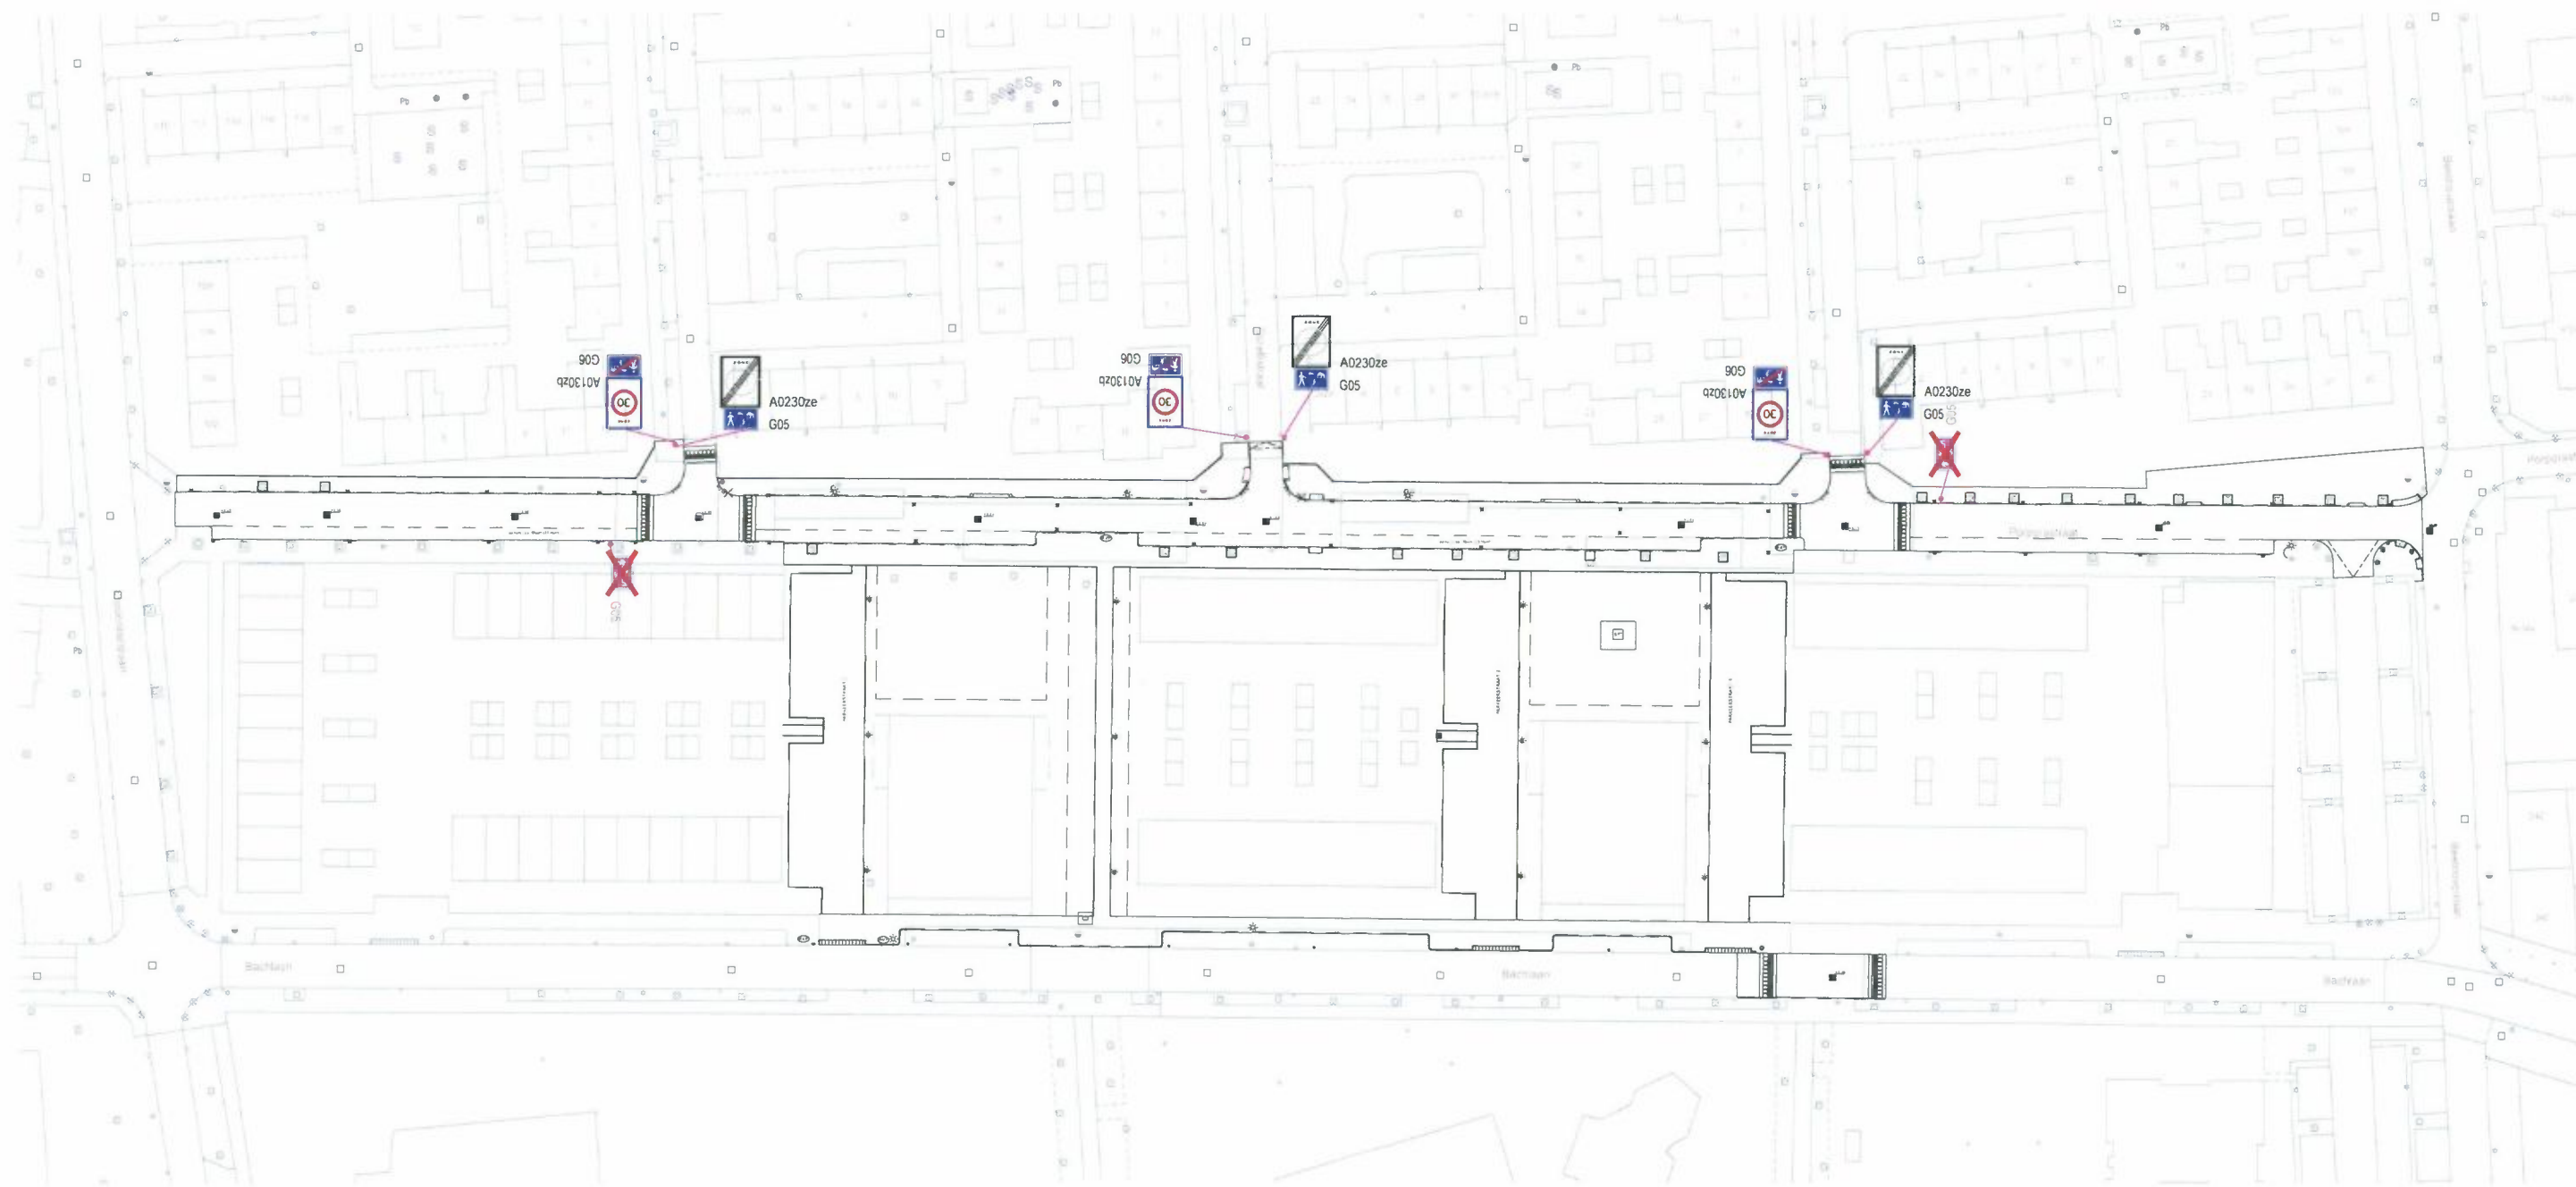

Verklaring

- A0130zb Nieuw te plaatsen verkeersbord
- G05 Nieuw te (her) plaatsen verkeersbord
- G05 Te verwijderen verkeersbord



Behoort bij Verkeersbesluit 2170921_0001
Publicatiedatum 27 september 2017

Opdrachtgever	Projectleider	Getekend door	Fase	Schaal	Bestandsnaam
Gemeente Zwolle	Huiswer, L.F.	Perzuma, M.J.W.	Uitvoeringsgereed ontwerp	1:500	U-003-302-0006.dgn
Werknummer	Bestelnummer	Documentnummer	Datum	Formaat	Tekeningnummer
57008570	-	Tekening	19.09.2017	A1	10 van U-003-302-0006-10

Holtenbroek II
Onderhoud Poporastraat
AANPASSING BEBORDING TBV VERKEERSBESLUIT
SITUATIE

buiten gewoon

Zwolle

Gemeente Zwolle | Afd. Projecten | Locatiedijk 2 | 8017 AP Zwolle | Telefoon 10007 | 8000 GA Zwolle | Tel. 14038