



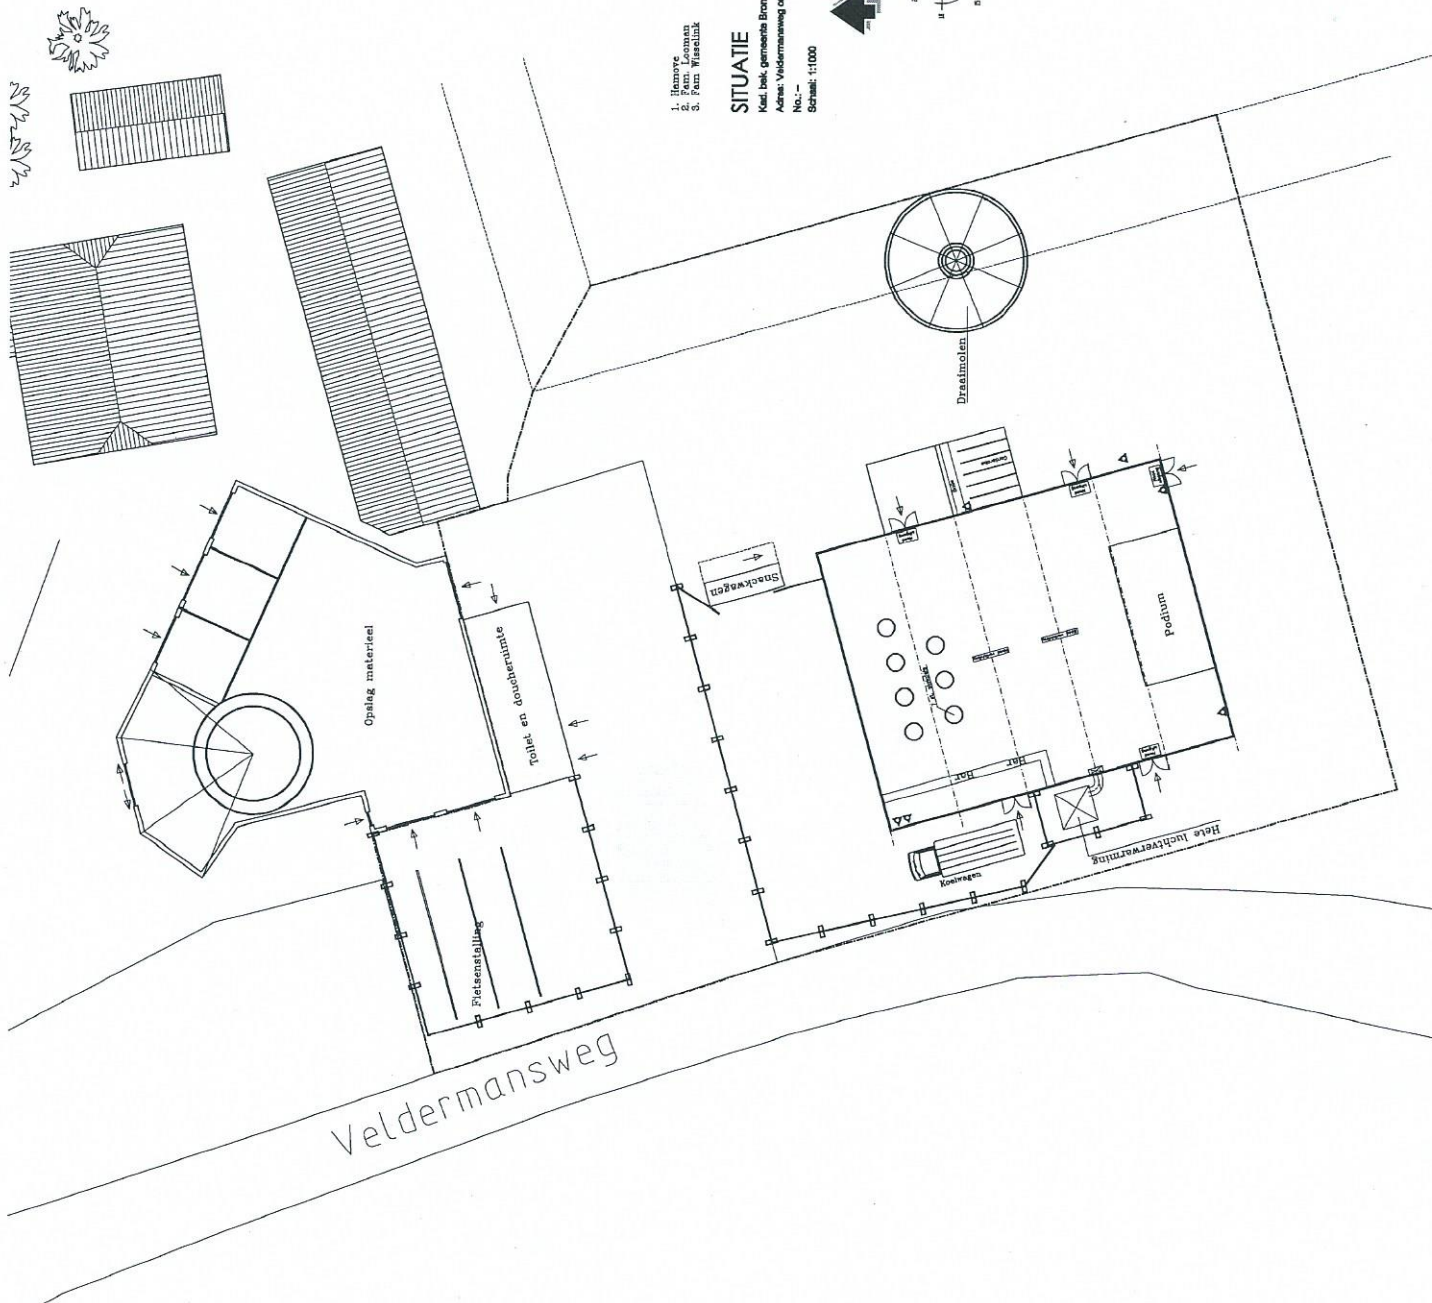

1. Hameyer
2. Pann Looman
3. Pann Wisselink

SITUATIE
Kud. best. gemeente Broekhuizen
Adres: Veldermansweg ong.
No.: —
Schaal: 1:1000

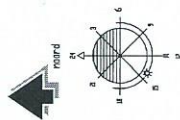

Project: **Volksfeest Varsseel 2017**
Veldermansweg ong.

Onderdeel: **Terreinindeling** Vrijdag, zaterdag en zondag — overdag

Opdrachtgever: **Stichting Volksfeest Varsseel**
P/a Hoarweg 3
7255 ME Hengelo Gld.
0575-467555

**Klussenbedrijf
Timmerij**

Vriesdalseweg 38a M.: 06-51660911
7255 HK Hengelo Gld. Klussenbedrijf@timmerij.nl outlook.com

getekend: Brink, H.H.
datum: 25-07-2017

getekend:

Tekeningen overzichts:

formaat: A2
schaal: 1:100
project nr.: 16-80801
tek. nr.: Ter-004