



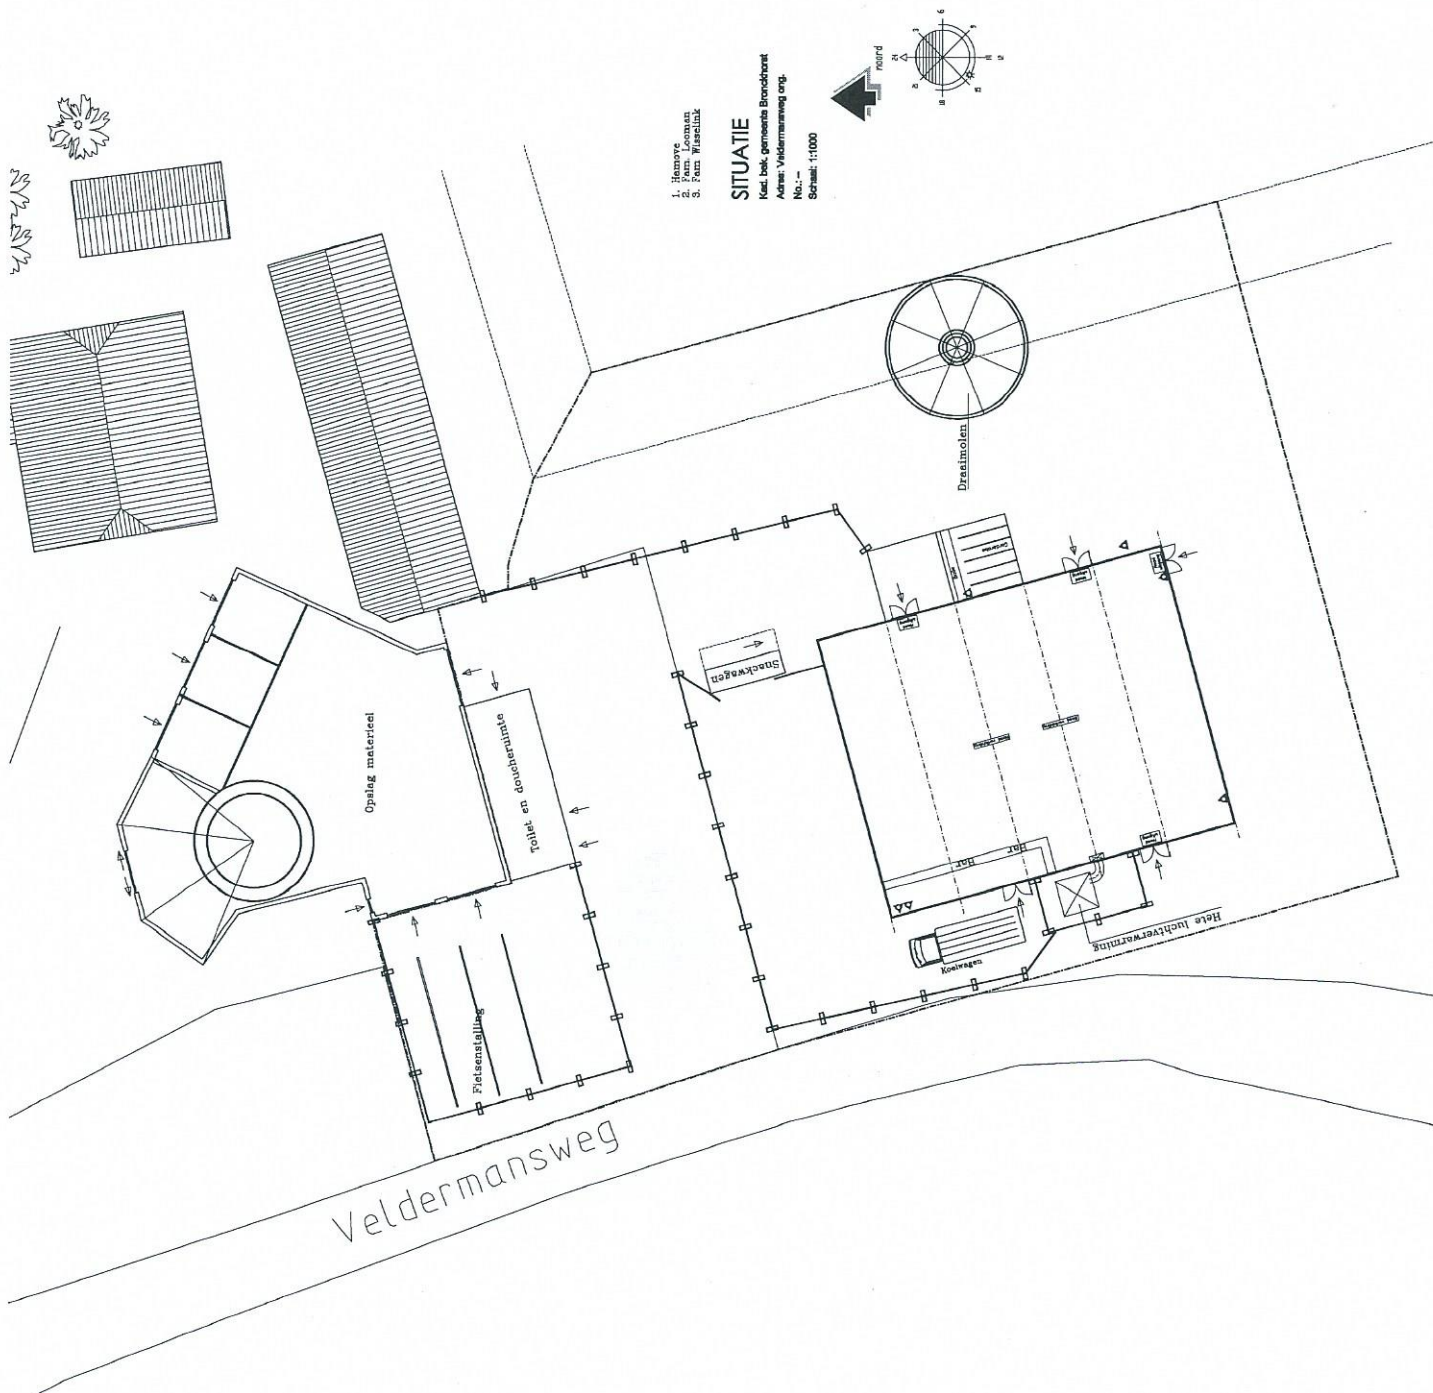

1. Huisje
2. Pann. Loomaan
3. Pann. Wiscelak

SITUATIE
Kad. best. gemeente Brondhorst
Adres: Veldermansweg ong.
No.: -
Schaal: 1:1000

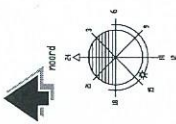

project: **Volksfeest Varsseel 2017**
Veldermansweg ong.

ontwerper: **Terreinindeling** Zaterdagavond
opdrachtgever: **Stichting Volksfeest Varsseel**
P/O Haarweg 3
7255 ME Hengelo Gld.
0575-467565



Varsseelweg 38a M.: 06-5165911
7255 HT Hengelo Gld Klussenbedrijf@timmerijde.nl outlook.com

getekend: **Borink, H.H.**
datum: **25-07-2017**

opgetekend:
1. 1.
2. 2.
3. 3.
4. 4.
5. 5.
6. 6.

Tekeningen overzichts:
1. 1.
2. 2.
3. 3.
4. 4.
5. 5.
6. 6.

formaat: **A2**
schaal: **1:100**

project nr.: **16-80801**
tek. nr.: **Ter-003**