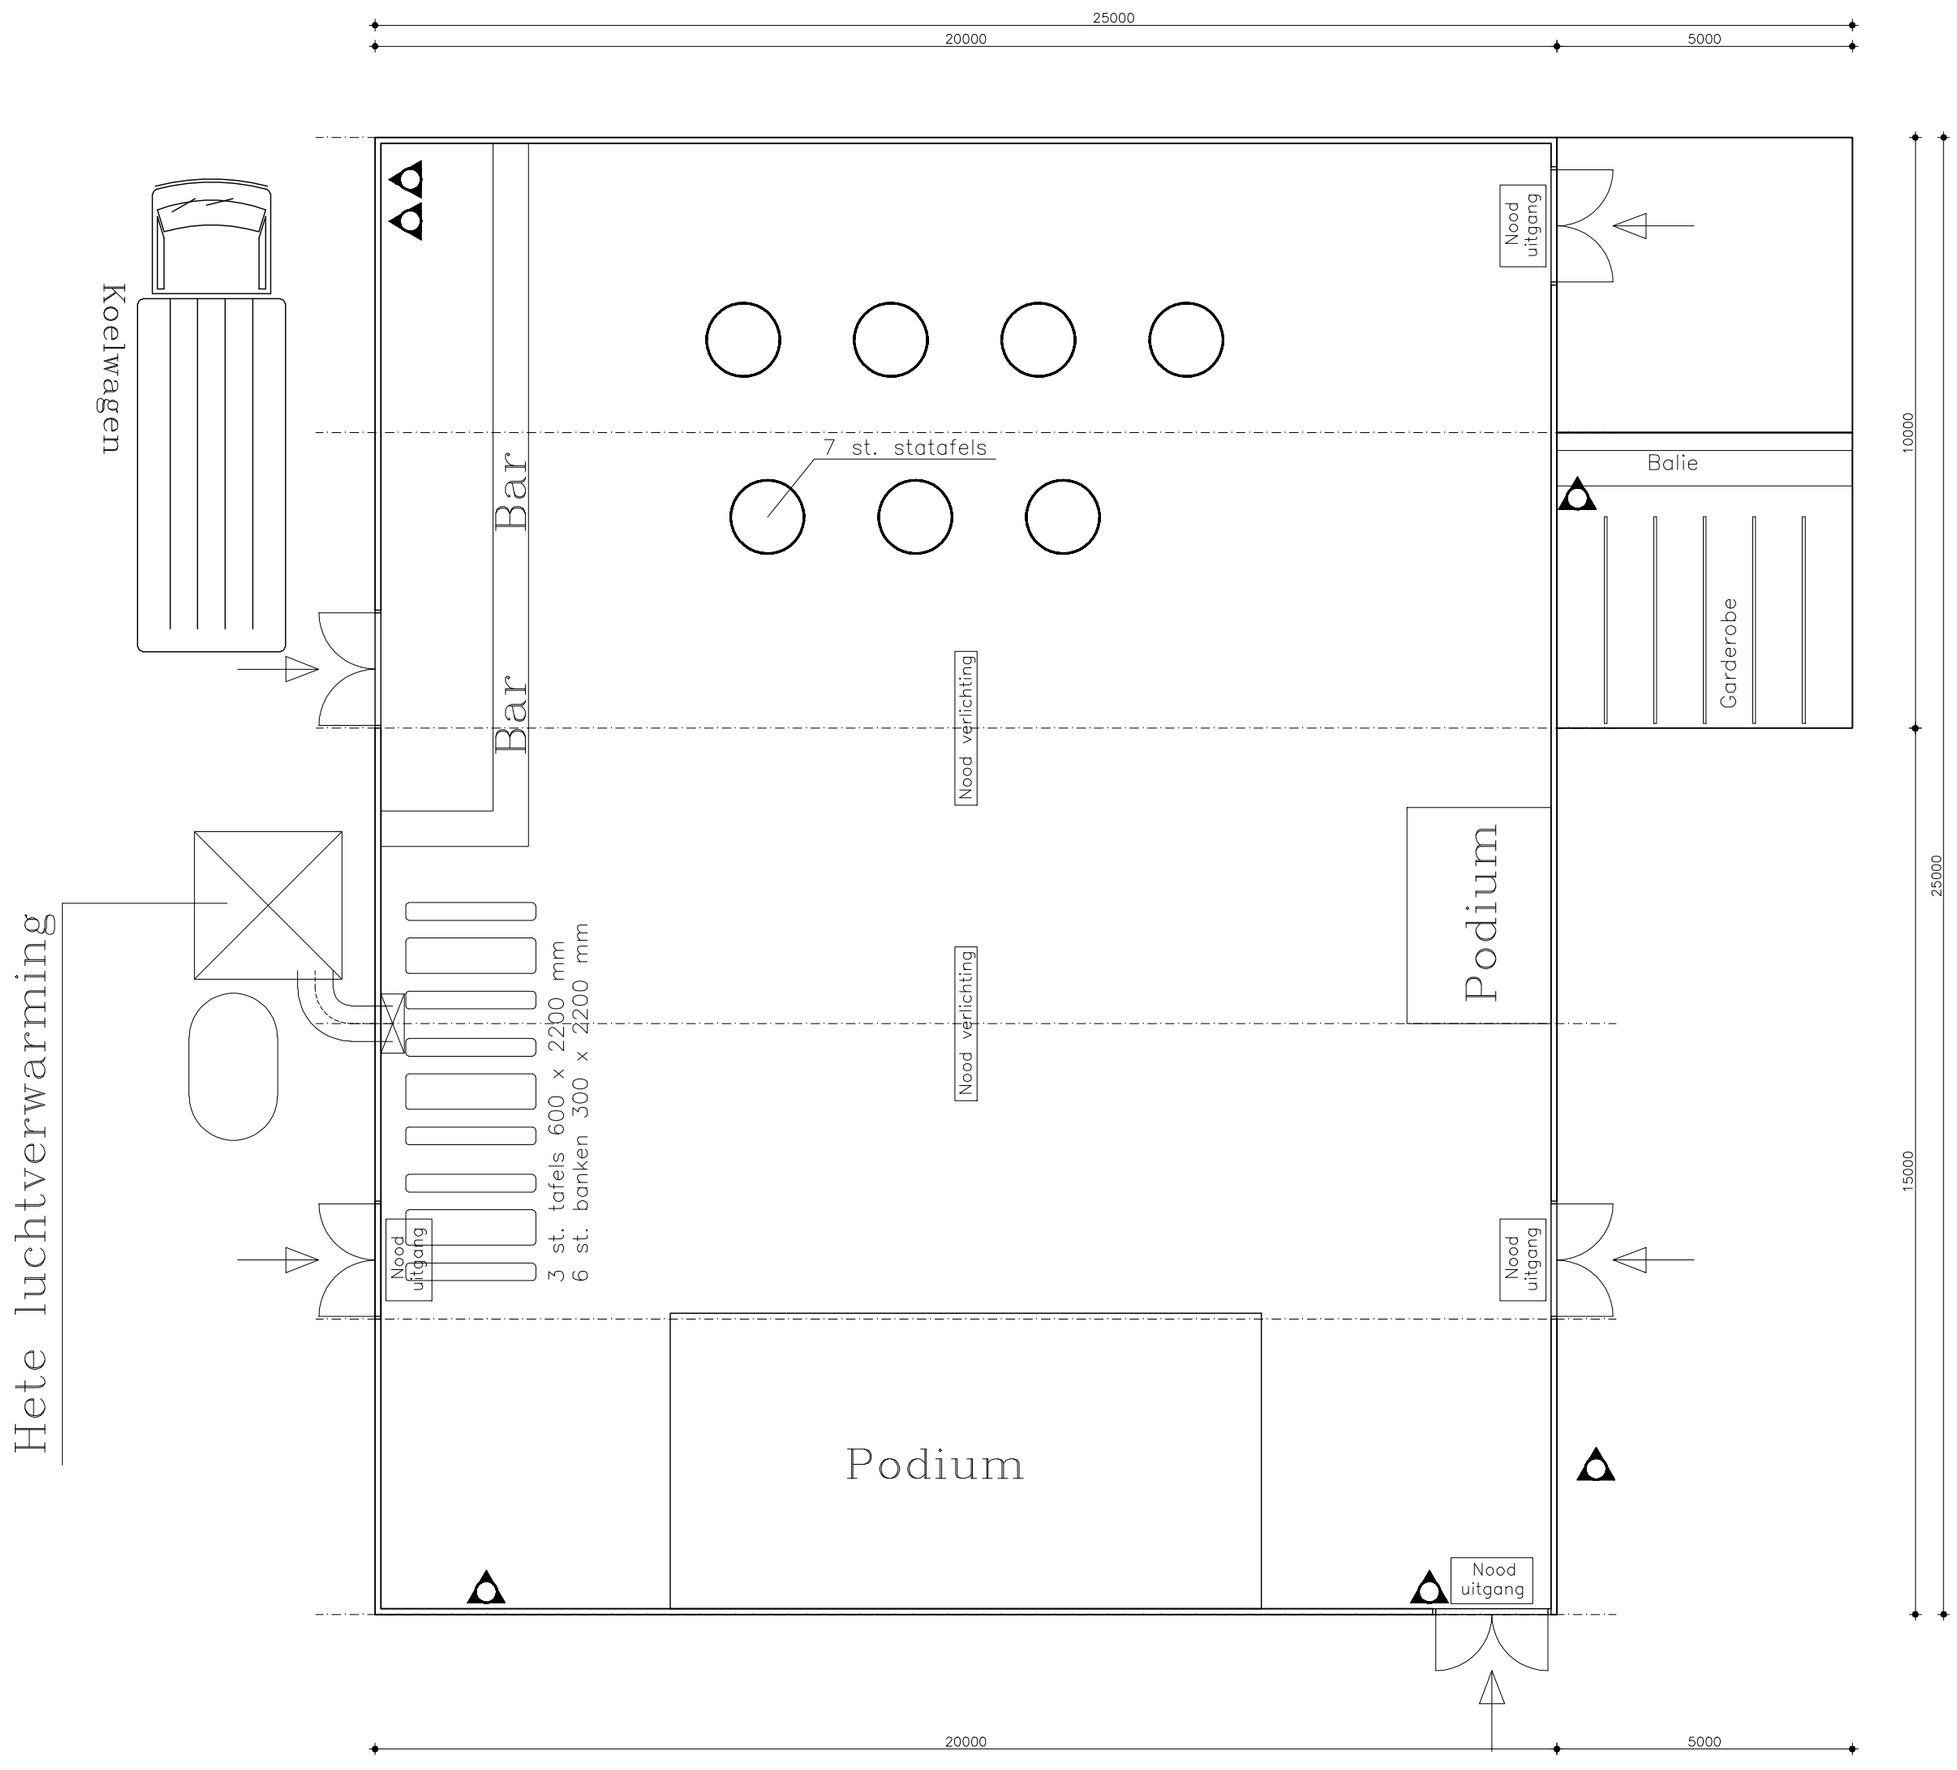

ABC poeder – 9 kg.

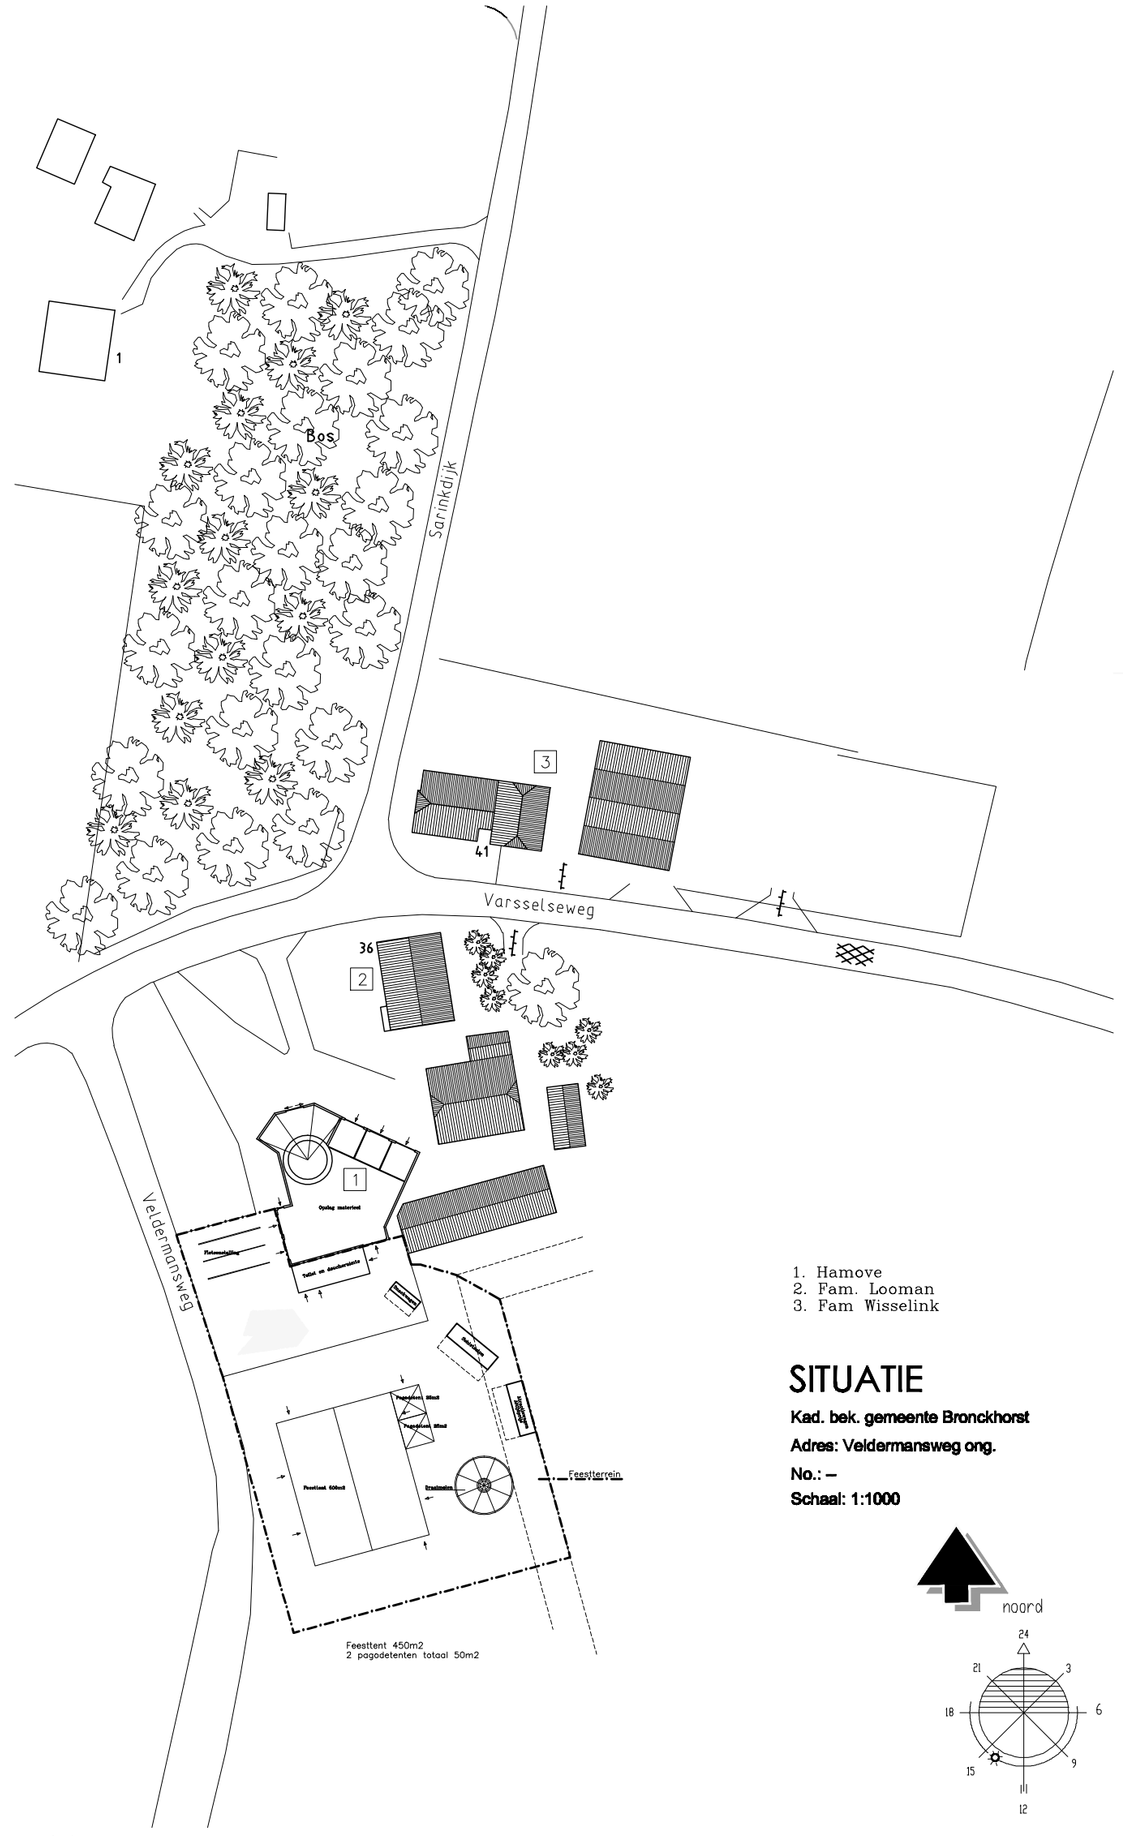

1. Hamove
2. Fam. Looman
3. Fam Wisselink

SITUATIE

Kad. bek. gemeente Bronckhorst

Adres: Veldermansweg ong.

No.: –

Schaal: 1:1000

project:

Volksfeest Varssel 2016

Veldermansweg ong.

onderdeel:

Terreinindeling

Vrijdagavond na het toneel

opdrachtgever:

Stichting Volksfeest Varssel
P/a Haarweg 3
7255 ME Hengelo Gld.

0575–467565

Klussenbedrijf Timmerije

Varsselseweg 38a
7255 NR Hengelo Gld

M.: 06–51690911
KlussenbedrijfTimmerije@outlook.com

getekend: Barink, H.H.
datum: 04–08–2016

gewijzigd:
1.
2.
3.
4.
5.
6.

Tekeningen overzicht:
1.
2.
3.
4.
5.
6.

formaat: A2
schaal: 1:100

project nr.: 16–B0801
tek. nr.: Ter–002