




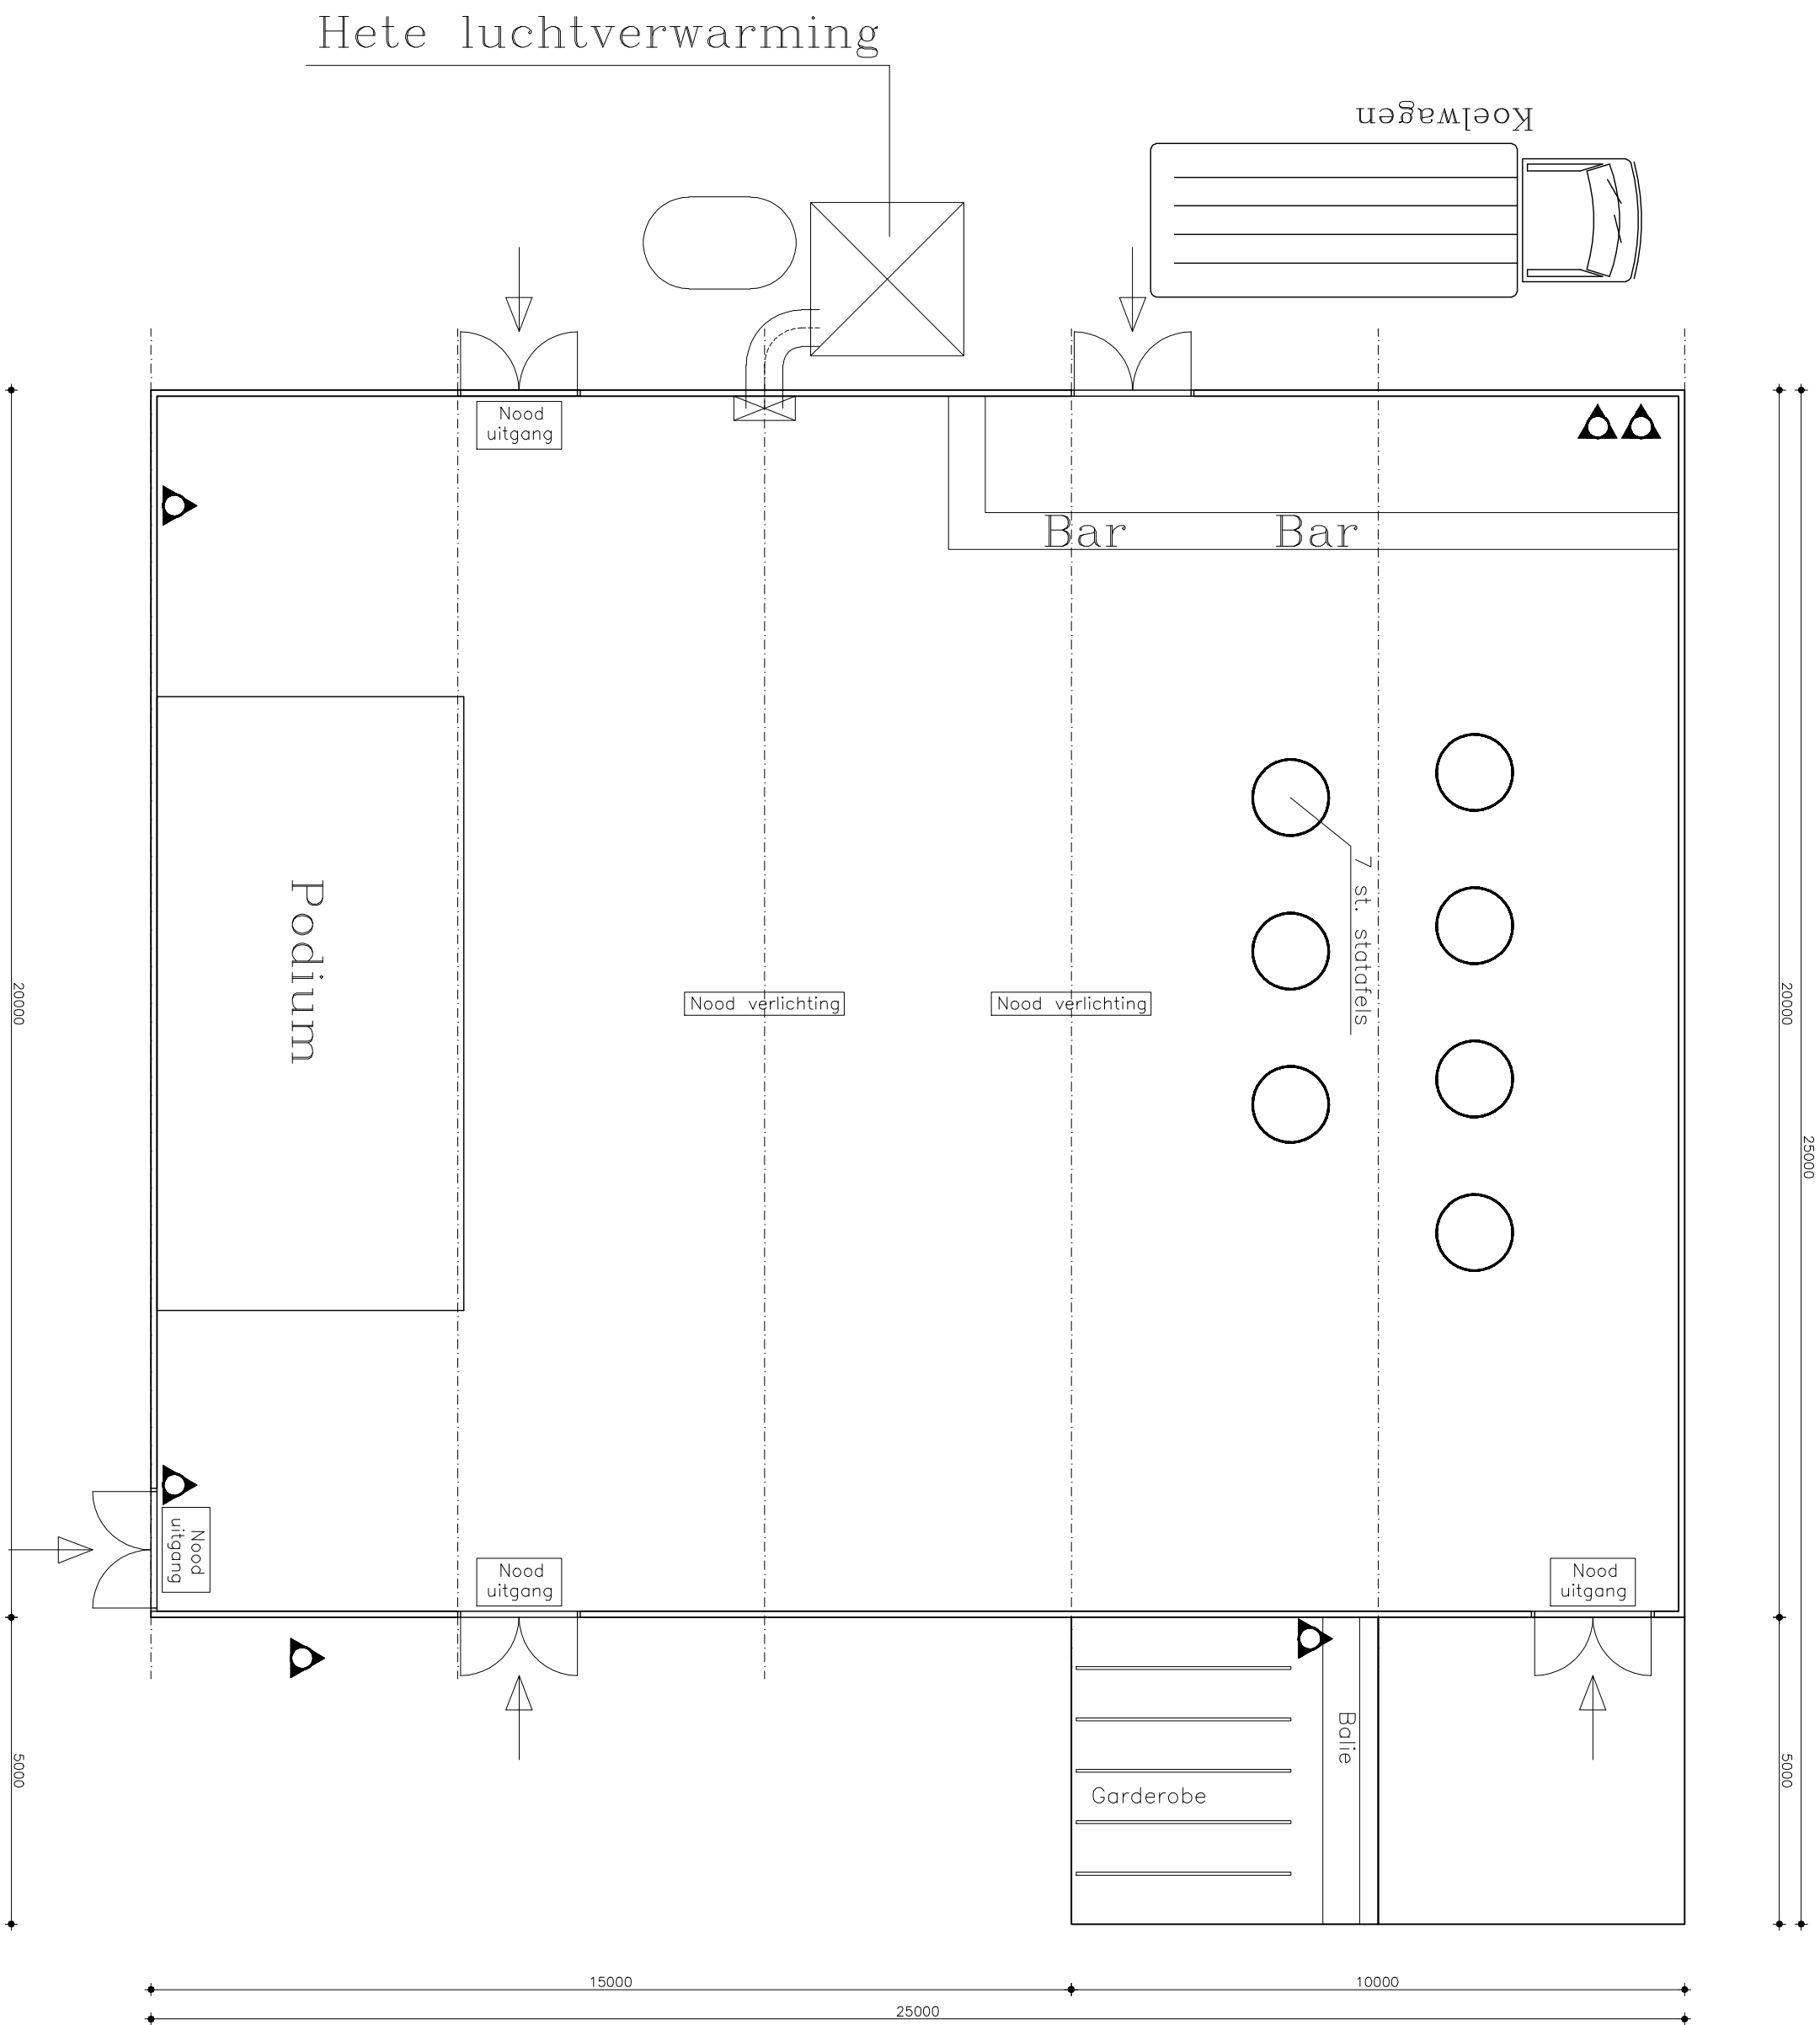

ABC poeder – 9 kg.

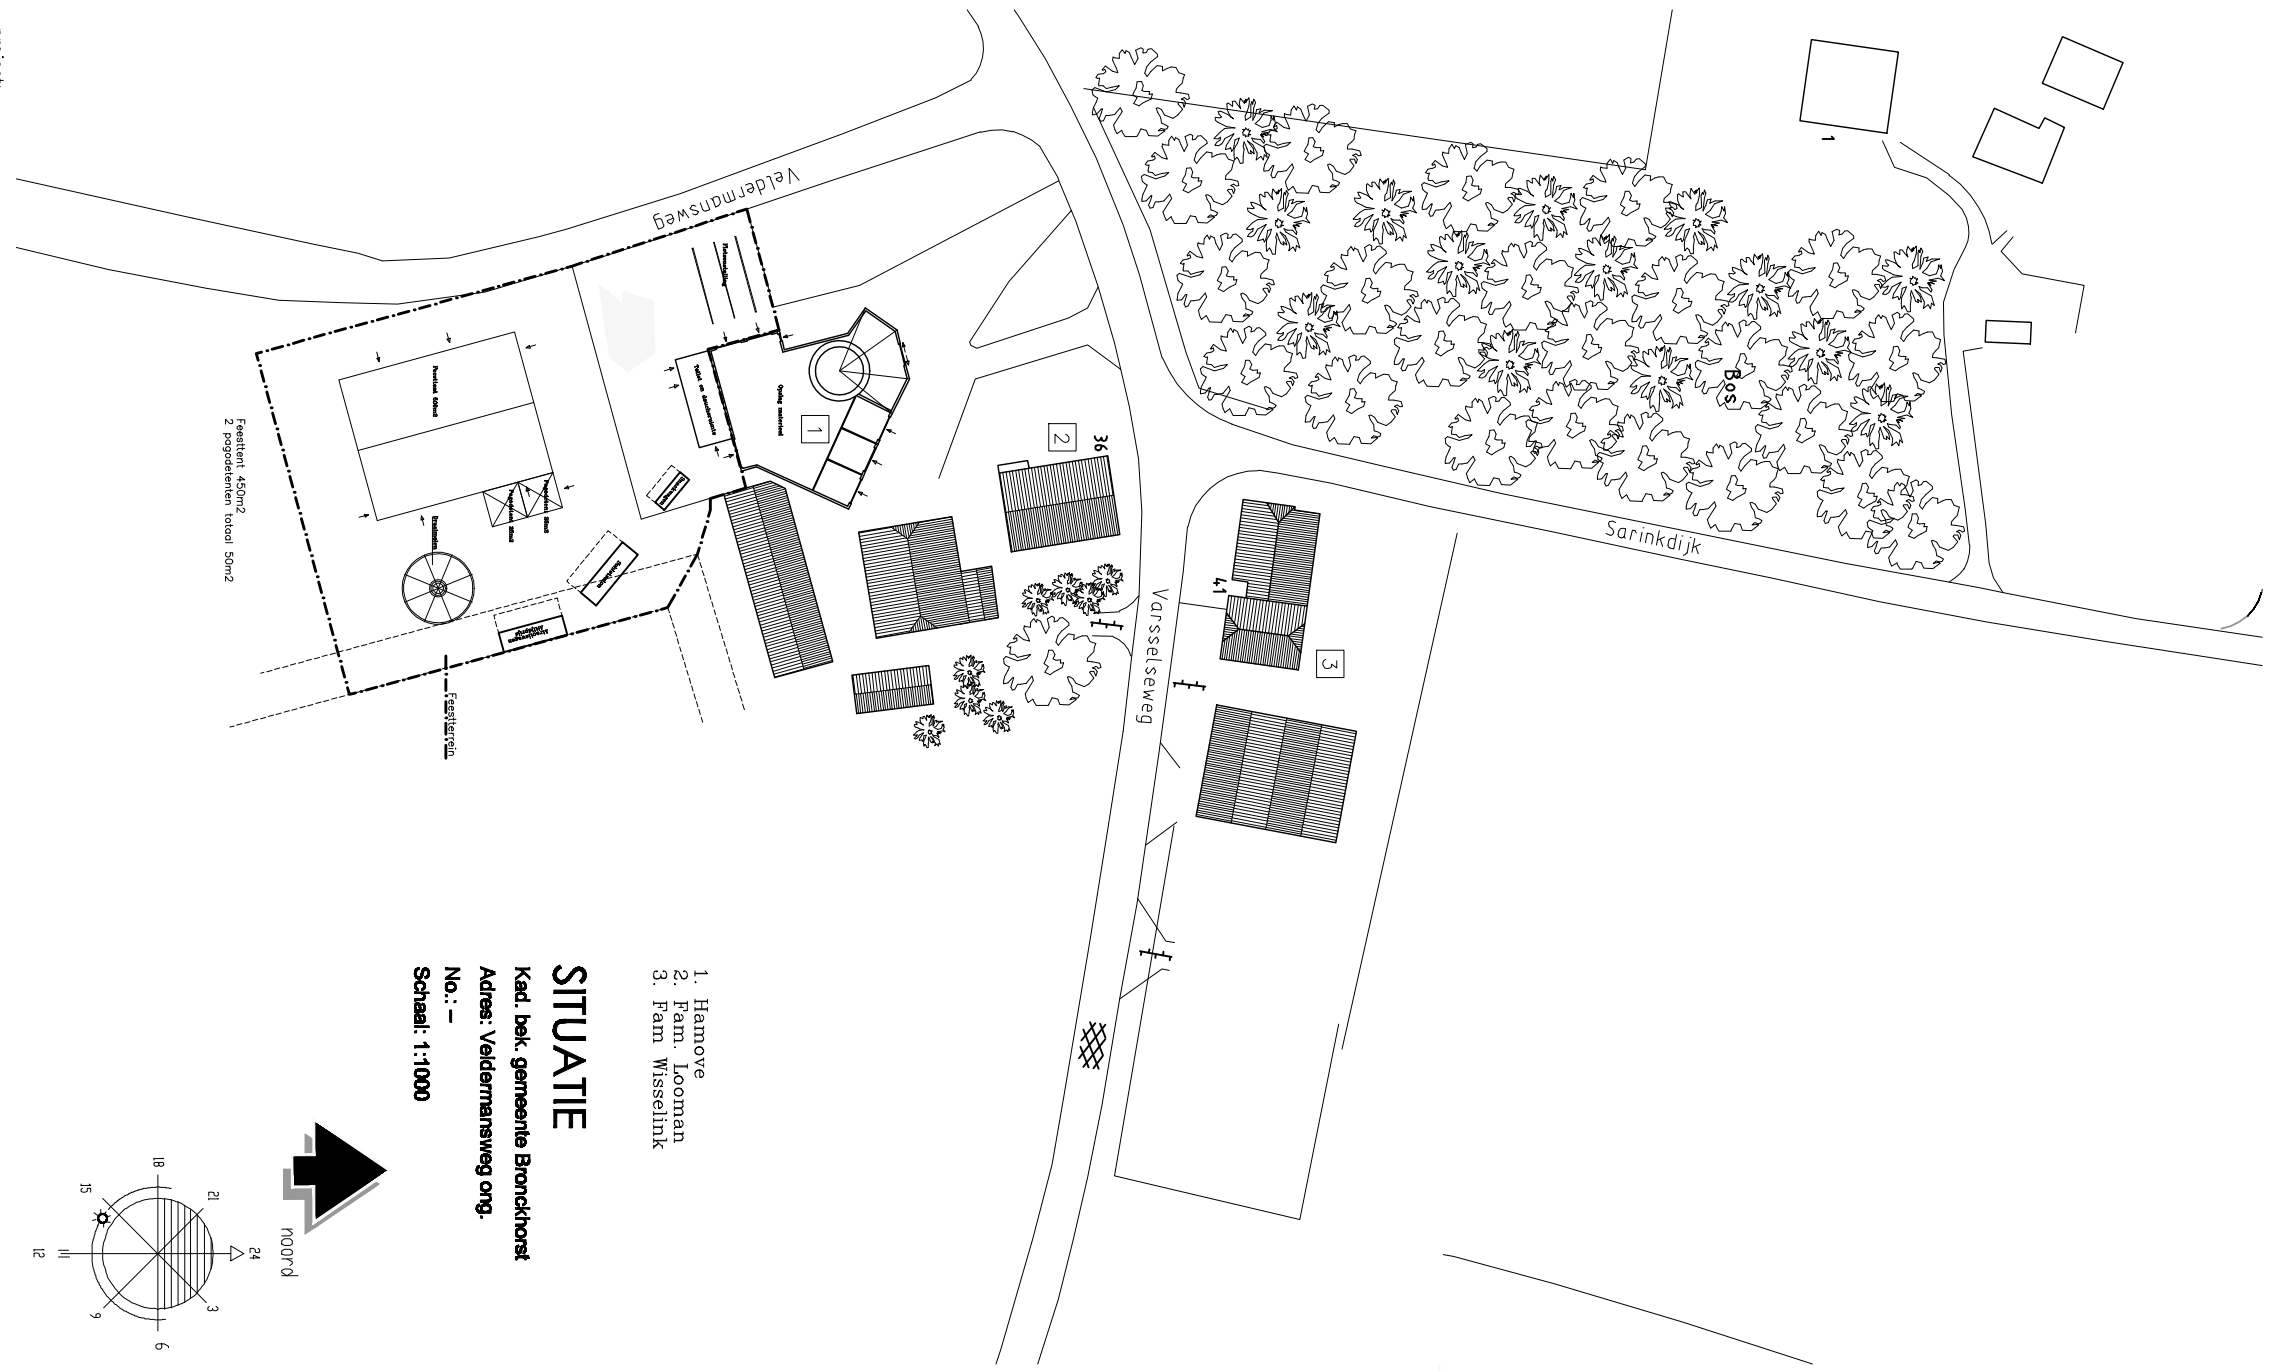

SITUATIE
Kad. bek. gemeente Bronckhorst
Adres: Veldermansweg ong.
No.: –
Schaal: 1:1000

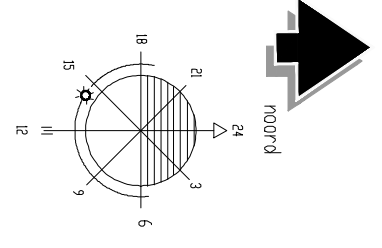

project: **Volksfeest Varssel 2016**
Veldermansweg ong.
onderdeel: **Terreinindeling** Zaterdagavond
opdrachtgever: **Stichting Volksfeest Varssel**
P/Oa Hoofweg 3
7255 ME Hengelo Gld.
0575–467565

getekend: **Barink, H.H.**
datum: **04–08–2016**
gewijzigd: **1.**
2.
3.
4.
5.
6.

Tekeningen overzicht:
1.
2.
3.
4.
5.
6.

Kussenbedrijf
Timmerij
Varsseleweg 38a
7255 NR Hengelo Gld
M.: 06–51690911
KussenbedrijfTimmerij@outlook.com

formaat: **A2**
schaal: **1:100**
project nr.: **16–B0801**
tek. nr.: **Ter–003**