


Gemeente Steenbergen  
Realisatie & Beheer

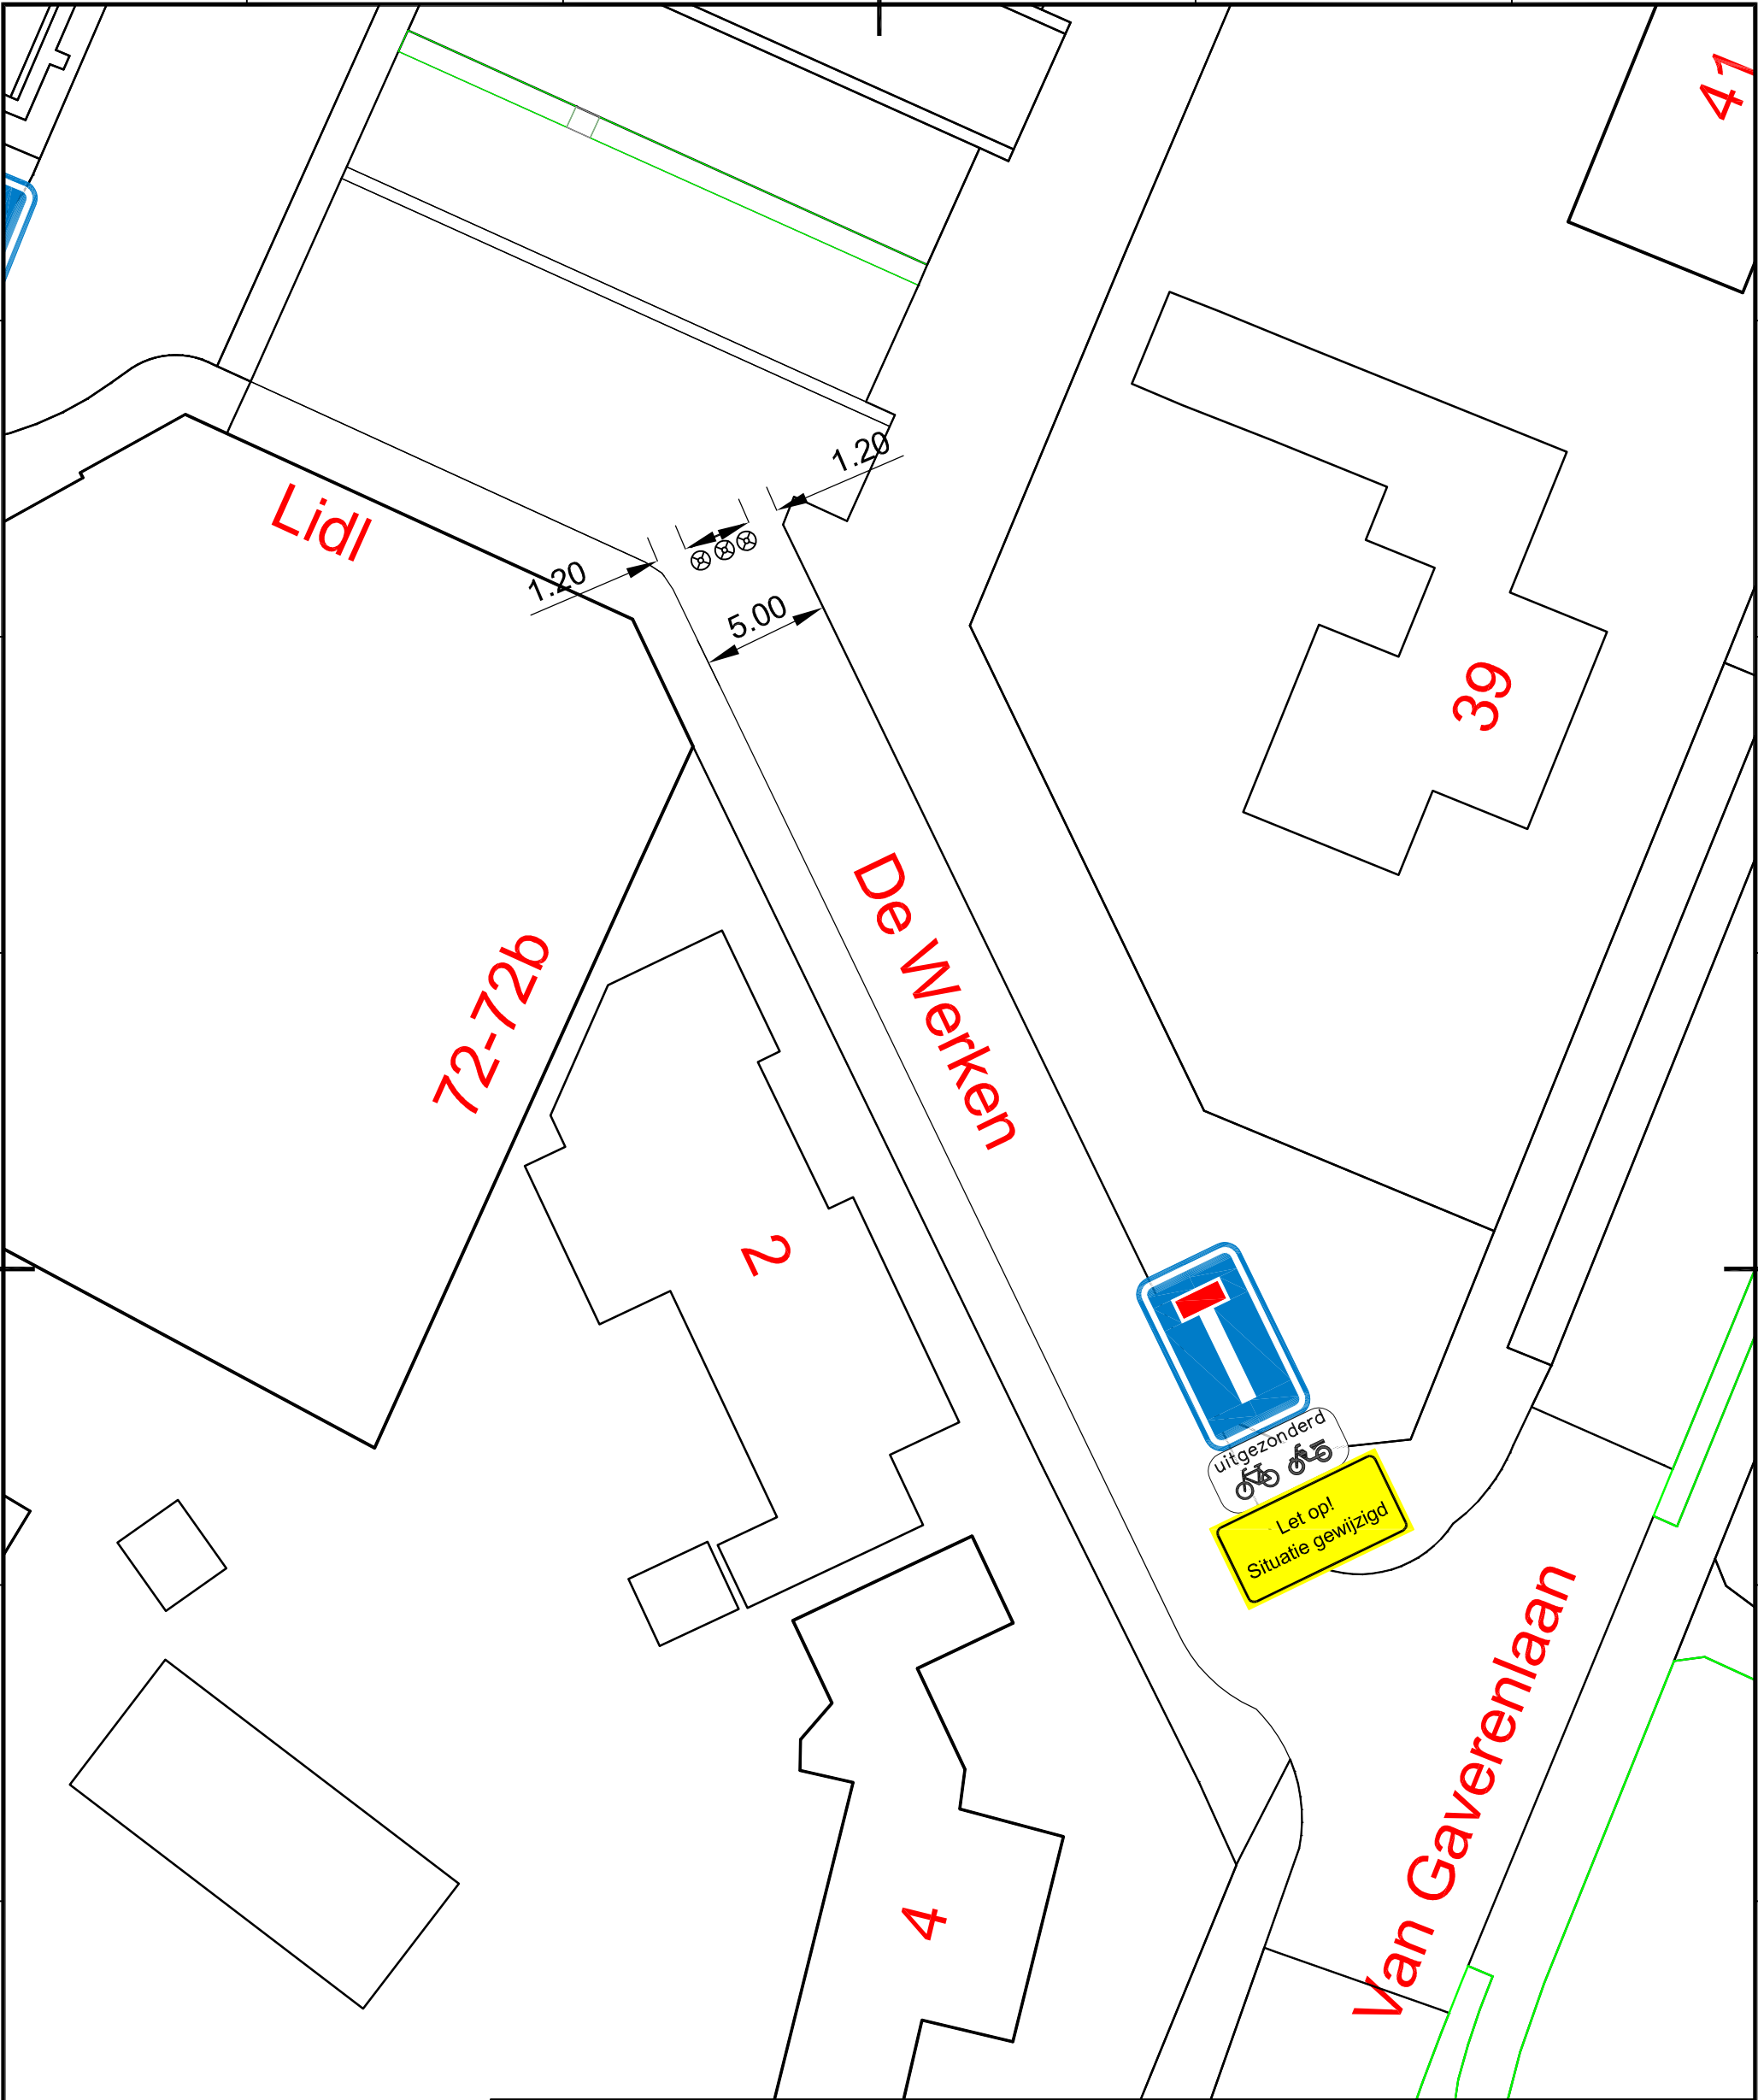

titel : Steenbergen  
De Werken  
Fysieke afsluiting

wijzigingen

| Naam | Datum | Paraaf |
|------|-------|--------|
|------|-------|--------|

|         |            |             |            |
|---------|------------|-------------|------------|
| schaal  | 1:250      | tek. nummer | n.v.t.     |
| formaat | A3         | bestek      | n.v.t.     |
| datum   | 13-09-2017 | getekend    | T. Linders |

|  |  |  |
|--|--|--|
|  |  |  |
|  |  |  |
|  |  |  |
|  |  |  |