
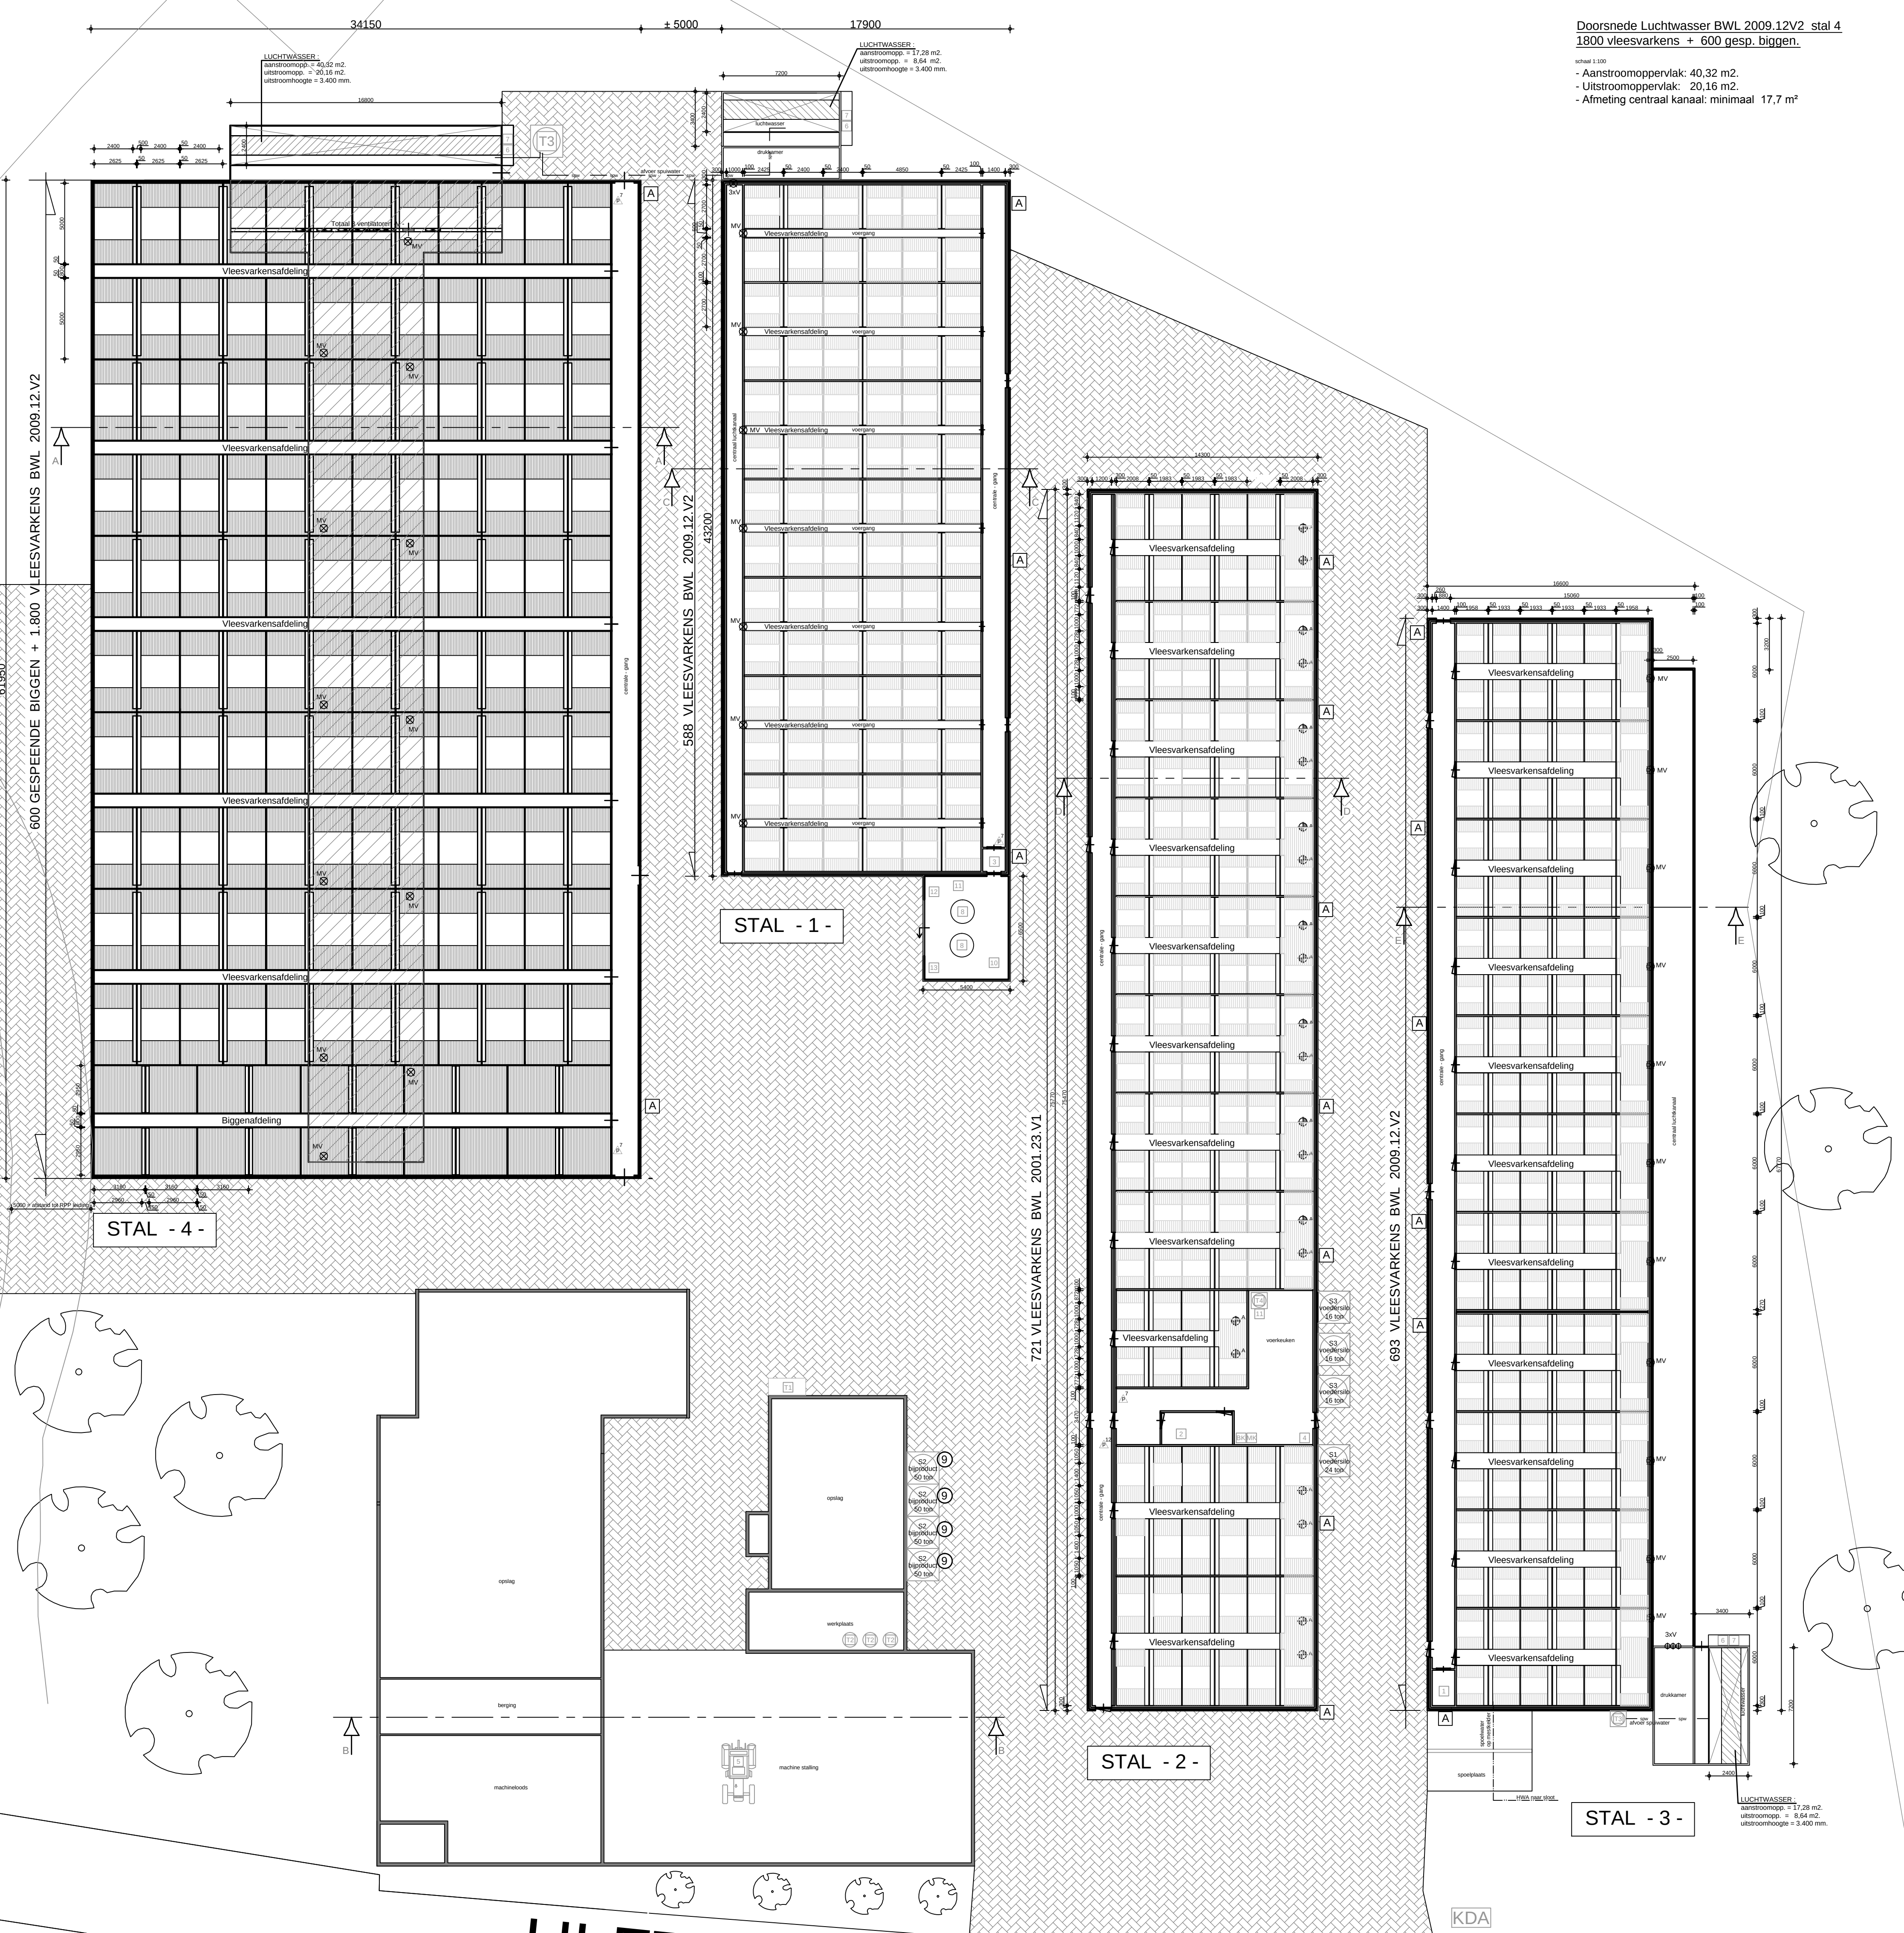
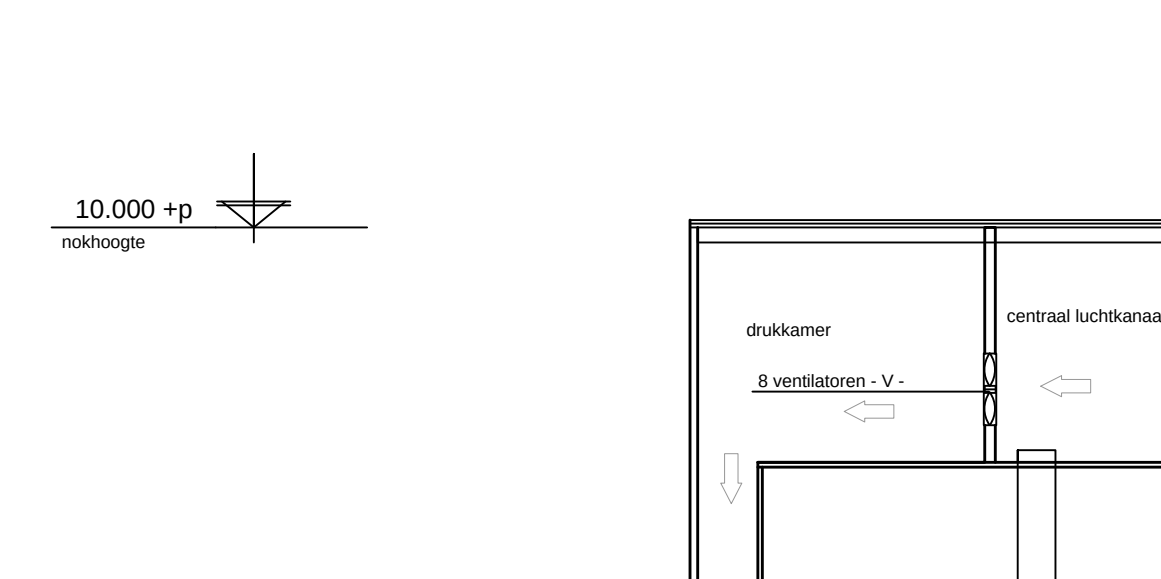
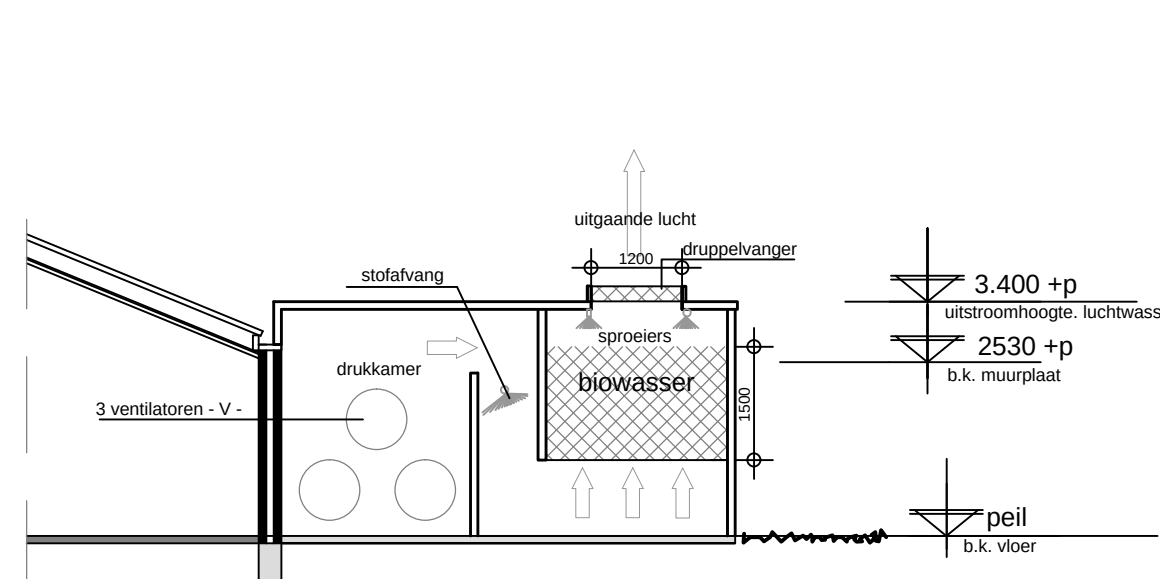
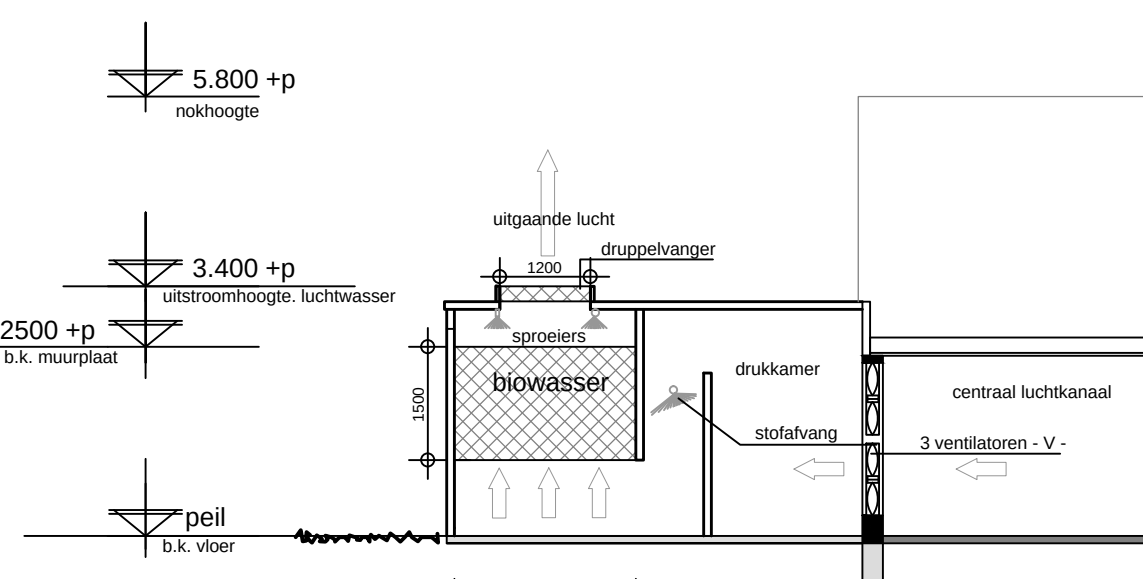
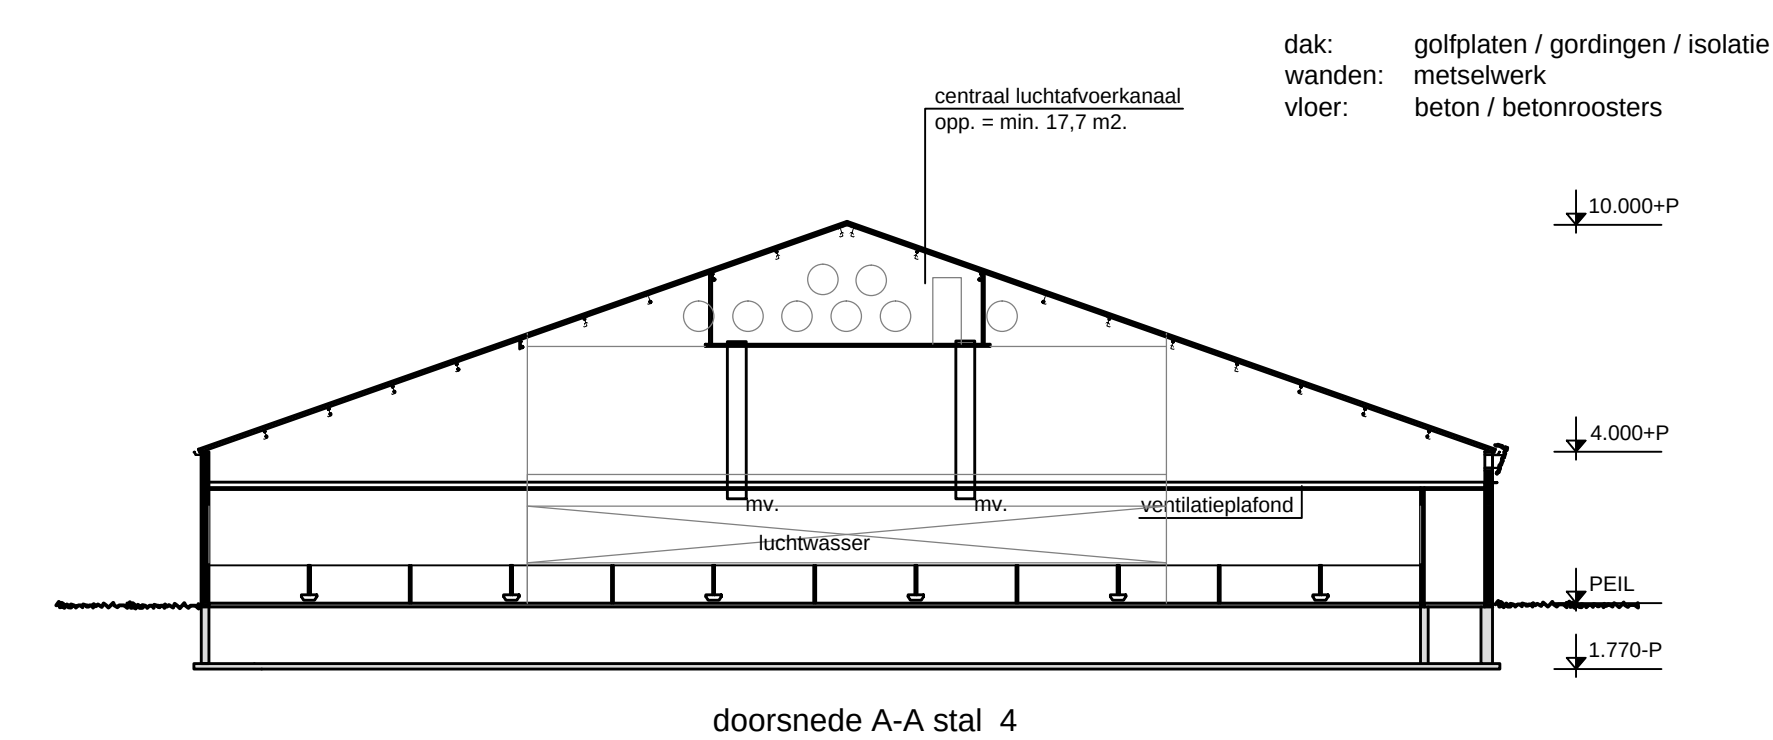
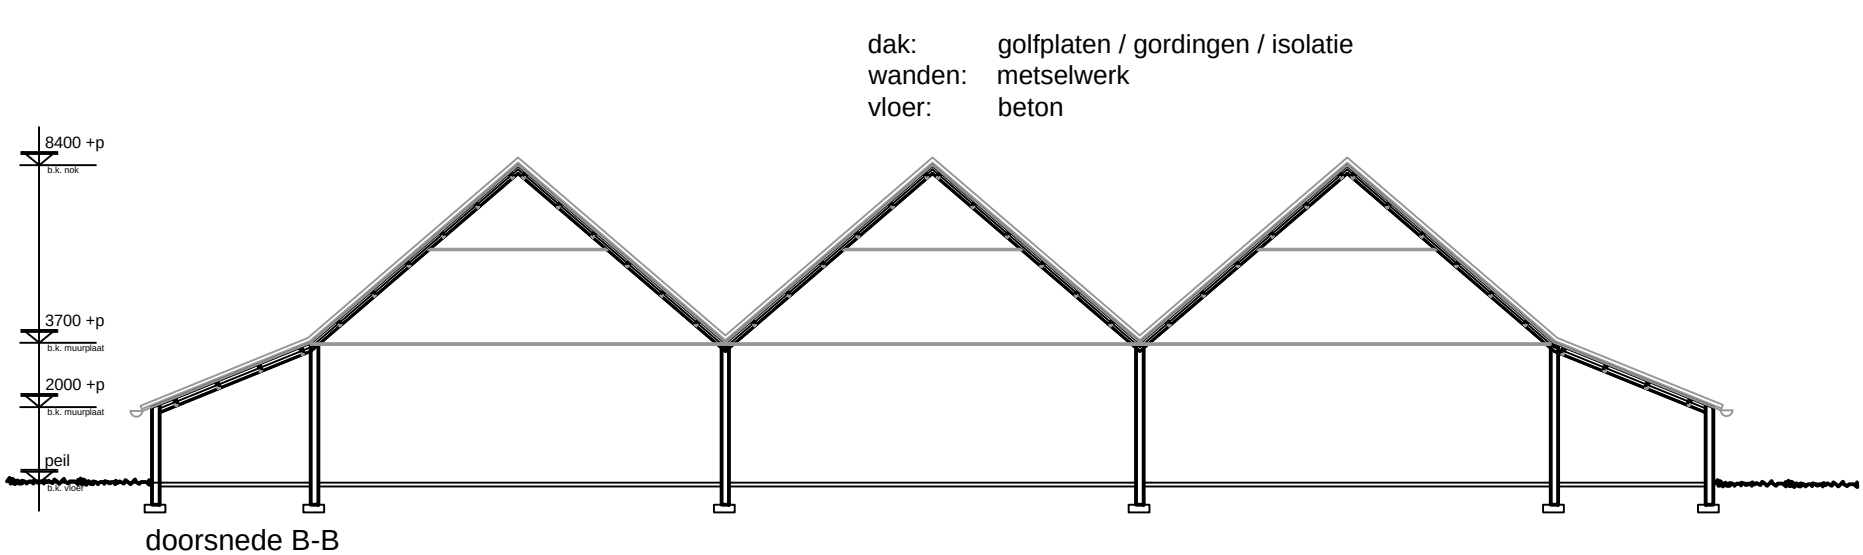


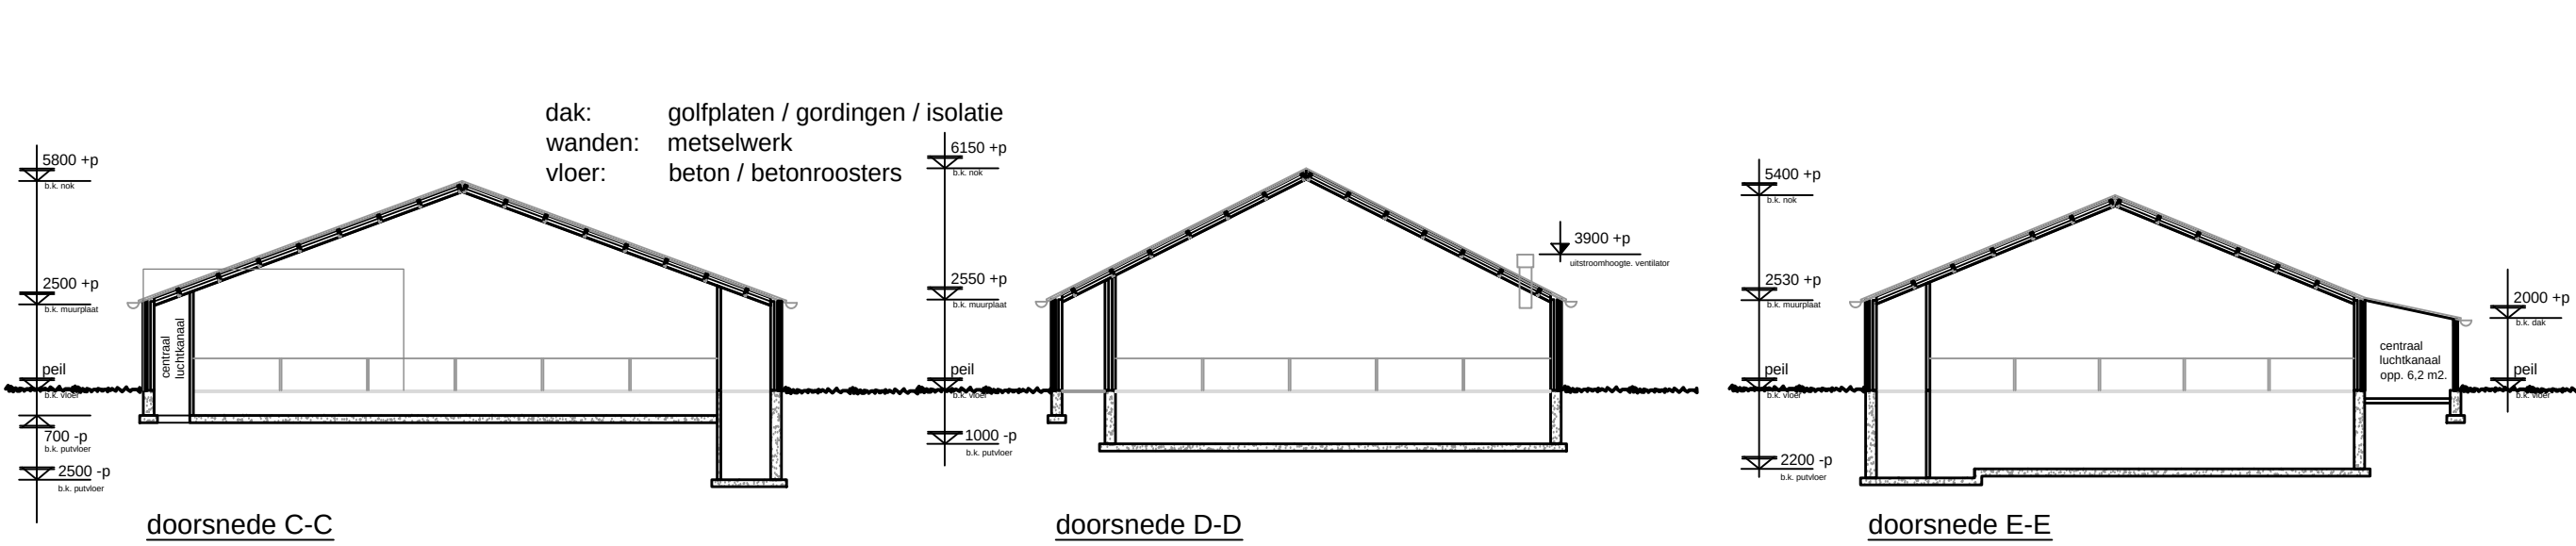

Renvooi objecten

Nr	Aant	Benaming	kW	Inhoud
1	1	CV-ketel	84	
2	1	CV-ketel	30	
3	1	CV-ketel	30	
4	1	lasapparaat	7,5	
5	1	tractor	60	
6	3	circulatiepomp	2	
7	3	frequentieregelaar	1	
8	2	voermenger	3	
9	4	roerwerk silo.	2	
10	1	voervijzels silo's	4	
11	2	voerpompen	8	
12	1	compressor	6	
13	1	hogedruk-reiniger	4	

Renvooi silo's

Nr	Aant	Benaming	Inhoud
S1	1	voerbrok	24 ton
S2	4	bijsproducten	50 ton
S3	3	voerbrok	16 ton

Renvooi tanks

Nr	Aant	Benaming	Inhoud
T1	1	dieselolie	1500 L
T2	3	smeerolie	50 L
T3	2	spuiwater	30m³
T4	1	mengtank	30m³

Renvooi ventilatoren


⊗	ventilator Ø 0,45m	22 x	0,37 kW
⊗	ventilator	14 x	2,2 kW
⊗	meetsmoorunit	30 x	

Renvooi stallen

Stalnummer	Diercategorie	Aantal dieren	Stalsysteem
1	vleesvarkens	588	BWL 2009.12.V2
2	vleesvarkens	721	BWL 2001.23.V1
3	vleesvarkens	693	BWL 2009.12.V2
4	vleesvarkens	1.800	BWL 2009.12.V2
4	gespeende biggen	600	BWL 2009.12.V2

Renvooi symbolen

⊗	poederblusser (inh. 7kg)
⊗	poederblusser (inh. 12kg)
A	afzuigpunt mest
⊗	bestrijdingsmiddelenkast
⊗	medicijnkast
KDA	kadaveraanbiedplaats

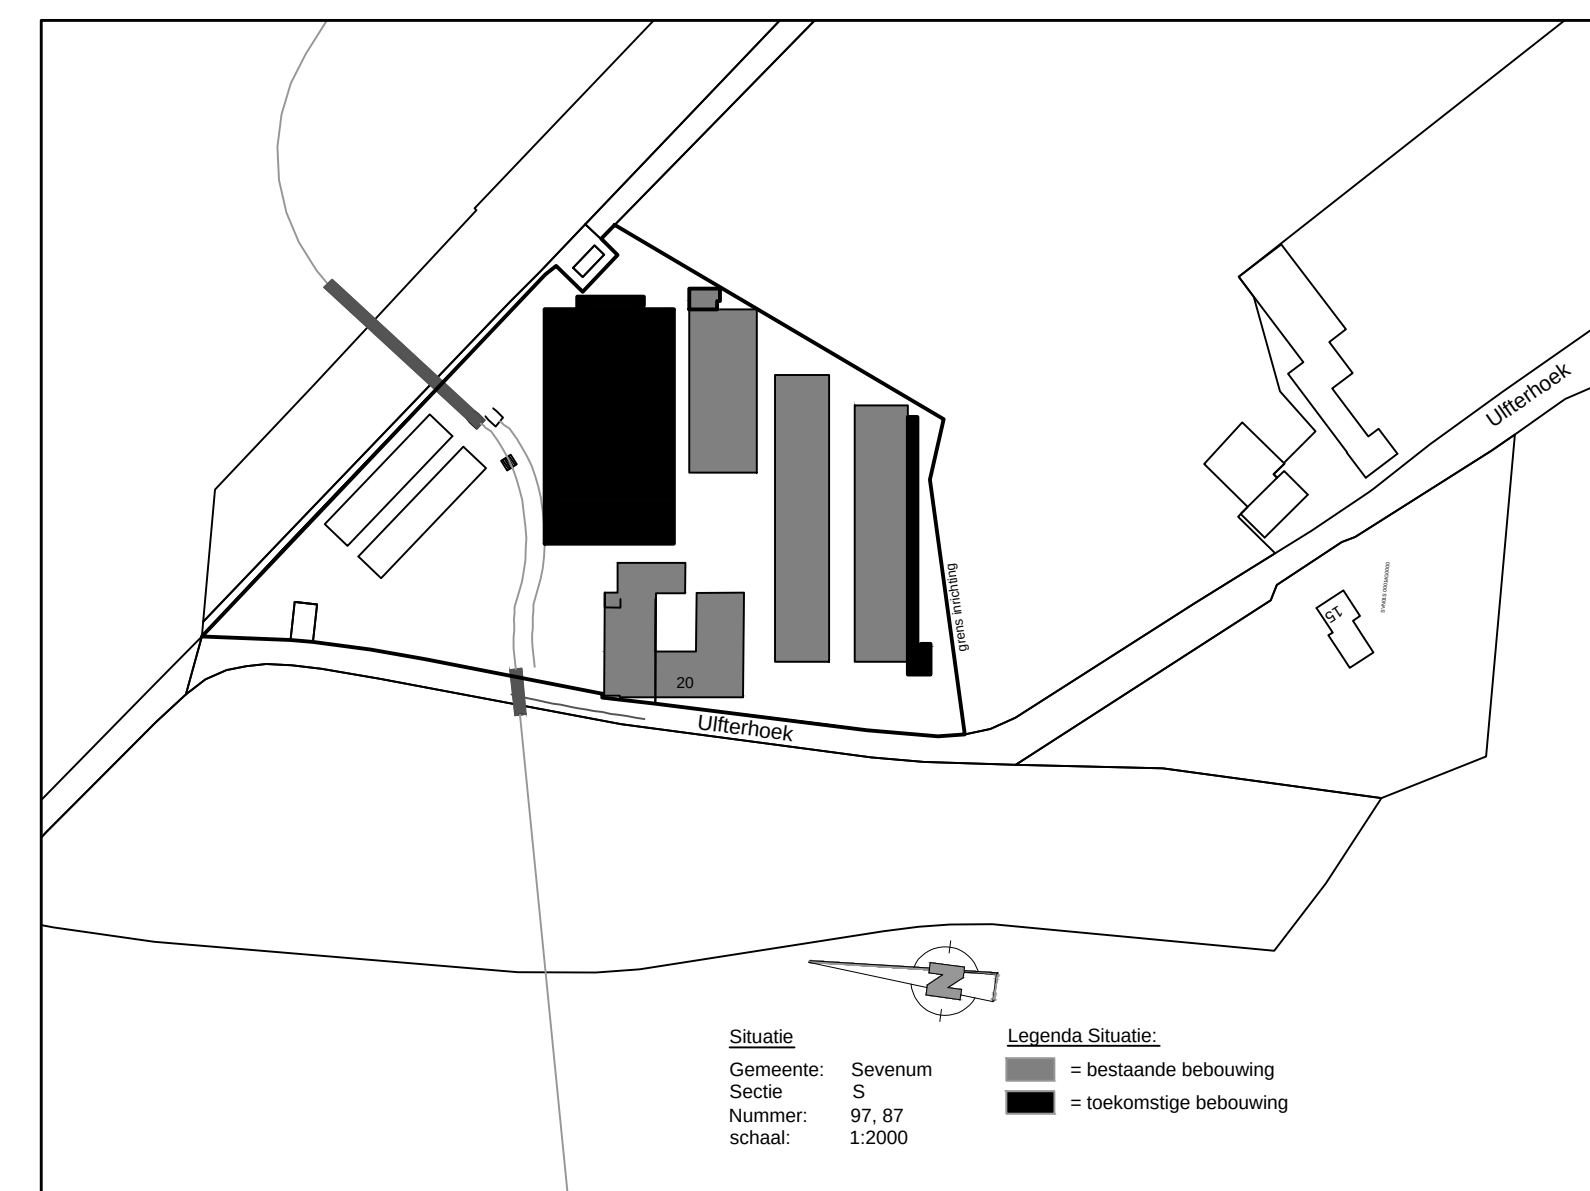

M.01 MILIEUTEKENING			
Agron advies		Agron Advies Koppelstraat 95 5741 GB Beek en Donk Tel.: 0492 347 761 Fax.: 0492 347 754	
opdrachtgever: P.J.G.H. Haenen Sleeghoek 4-6 5975 NR Sevenum		proj. leider: J. vd Berg getekend: RV schaal: 1:200 / 1:100 datum: 27-12-2016 gemaakt: 15-03-2017 formaat: A0 werk nr.: HA05.OVE02	
onderwerp: Uitbreiding aan de Ulfterhoek 20 te Sevenum.			