



**HET ARCHITECTENBUREAU**

Verspycklaan 72A  
Postbus 391  
2670 AK Naaldwijk  
Tel (0174) 62 21 02  
Fax (0174) 62 21 12  
E-mail [het@hetarchitecten.nl](mailto:het@hetarchitecten.nl)  
Website [www.hetarchitecten.nl](http://www.hetarchitecten.nl)

■ OPDRACHTGEVER

FAM. VENEMA  
VAN OLDENBARNEVELDTSTR. 7  
3135 AR VLAARDINGEN

■ PROJECT

UITBREIDING WONING  
VAN OLDENBARNEVELDTSTR. 7  
3135 AR VLAARDINGEN

■ DATA

08-06-2017  
A 23-06-2017  
B 28-06-2017  
C 03-07-2017  
- -  
- -  
- -  
- -  
- -

■ TEKENING

FASE: DEFINITIEF ONTWERP  
SCH. : 1:5  
TEK. : PRINCIPE DETAILS

BLAD: DO-400

■ PROJECTNUMMER

ALLE MATEN IN HET WERK CONTROLEREN 1 7 2 4


# PRINCIPE DETAILS

## UITBREIDING WONING

### VAN OLDENBARNEVELDTSTRAAT 7

## TE VLAARDINGEN

# hB01

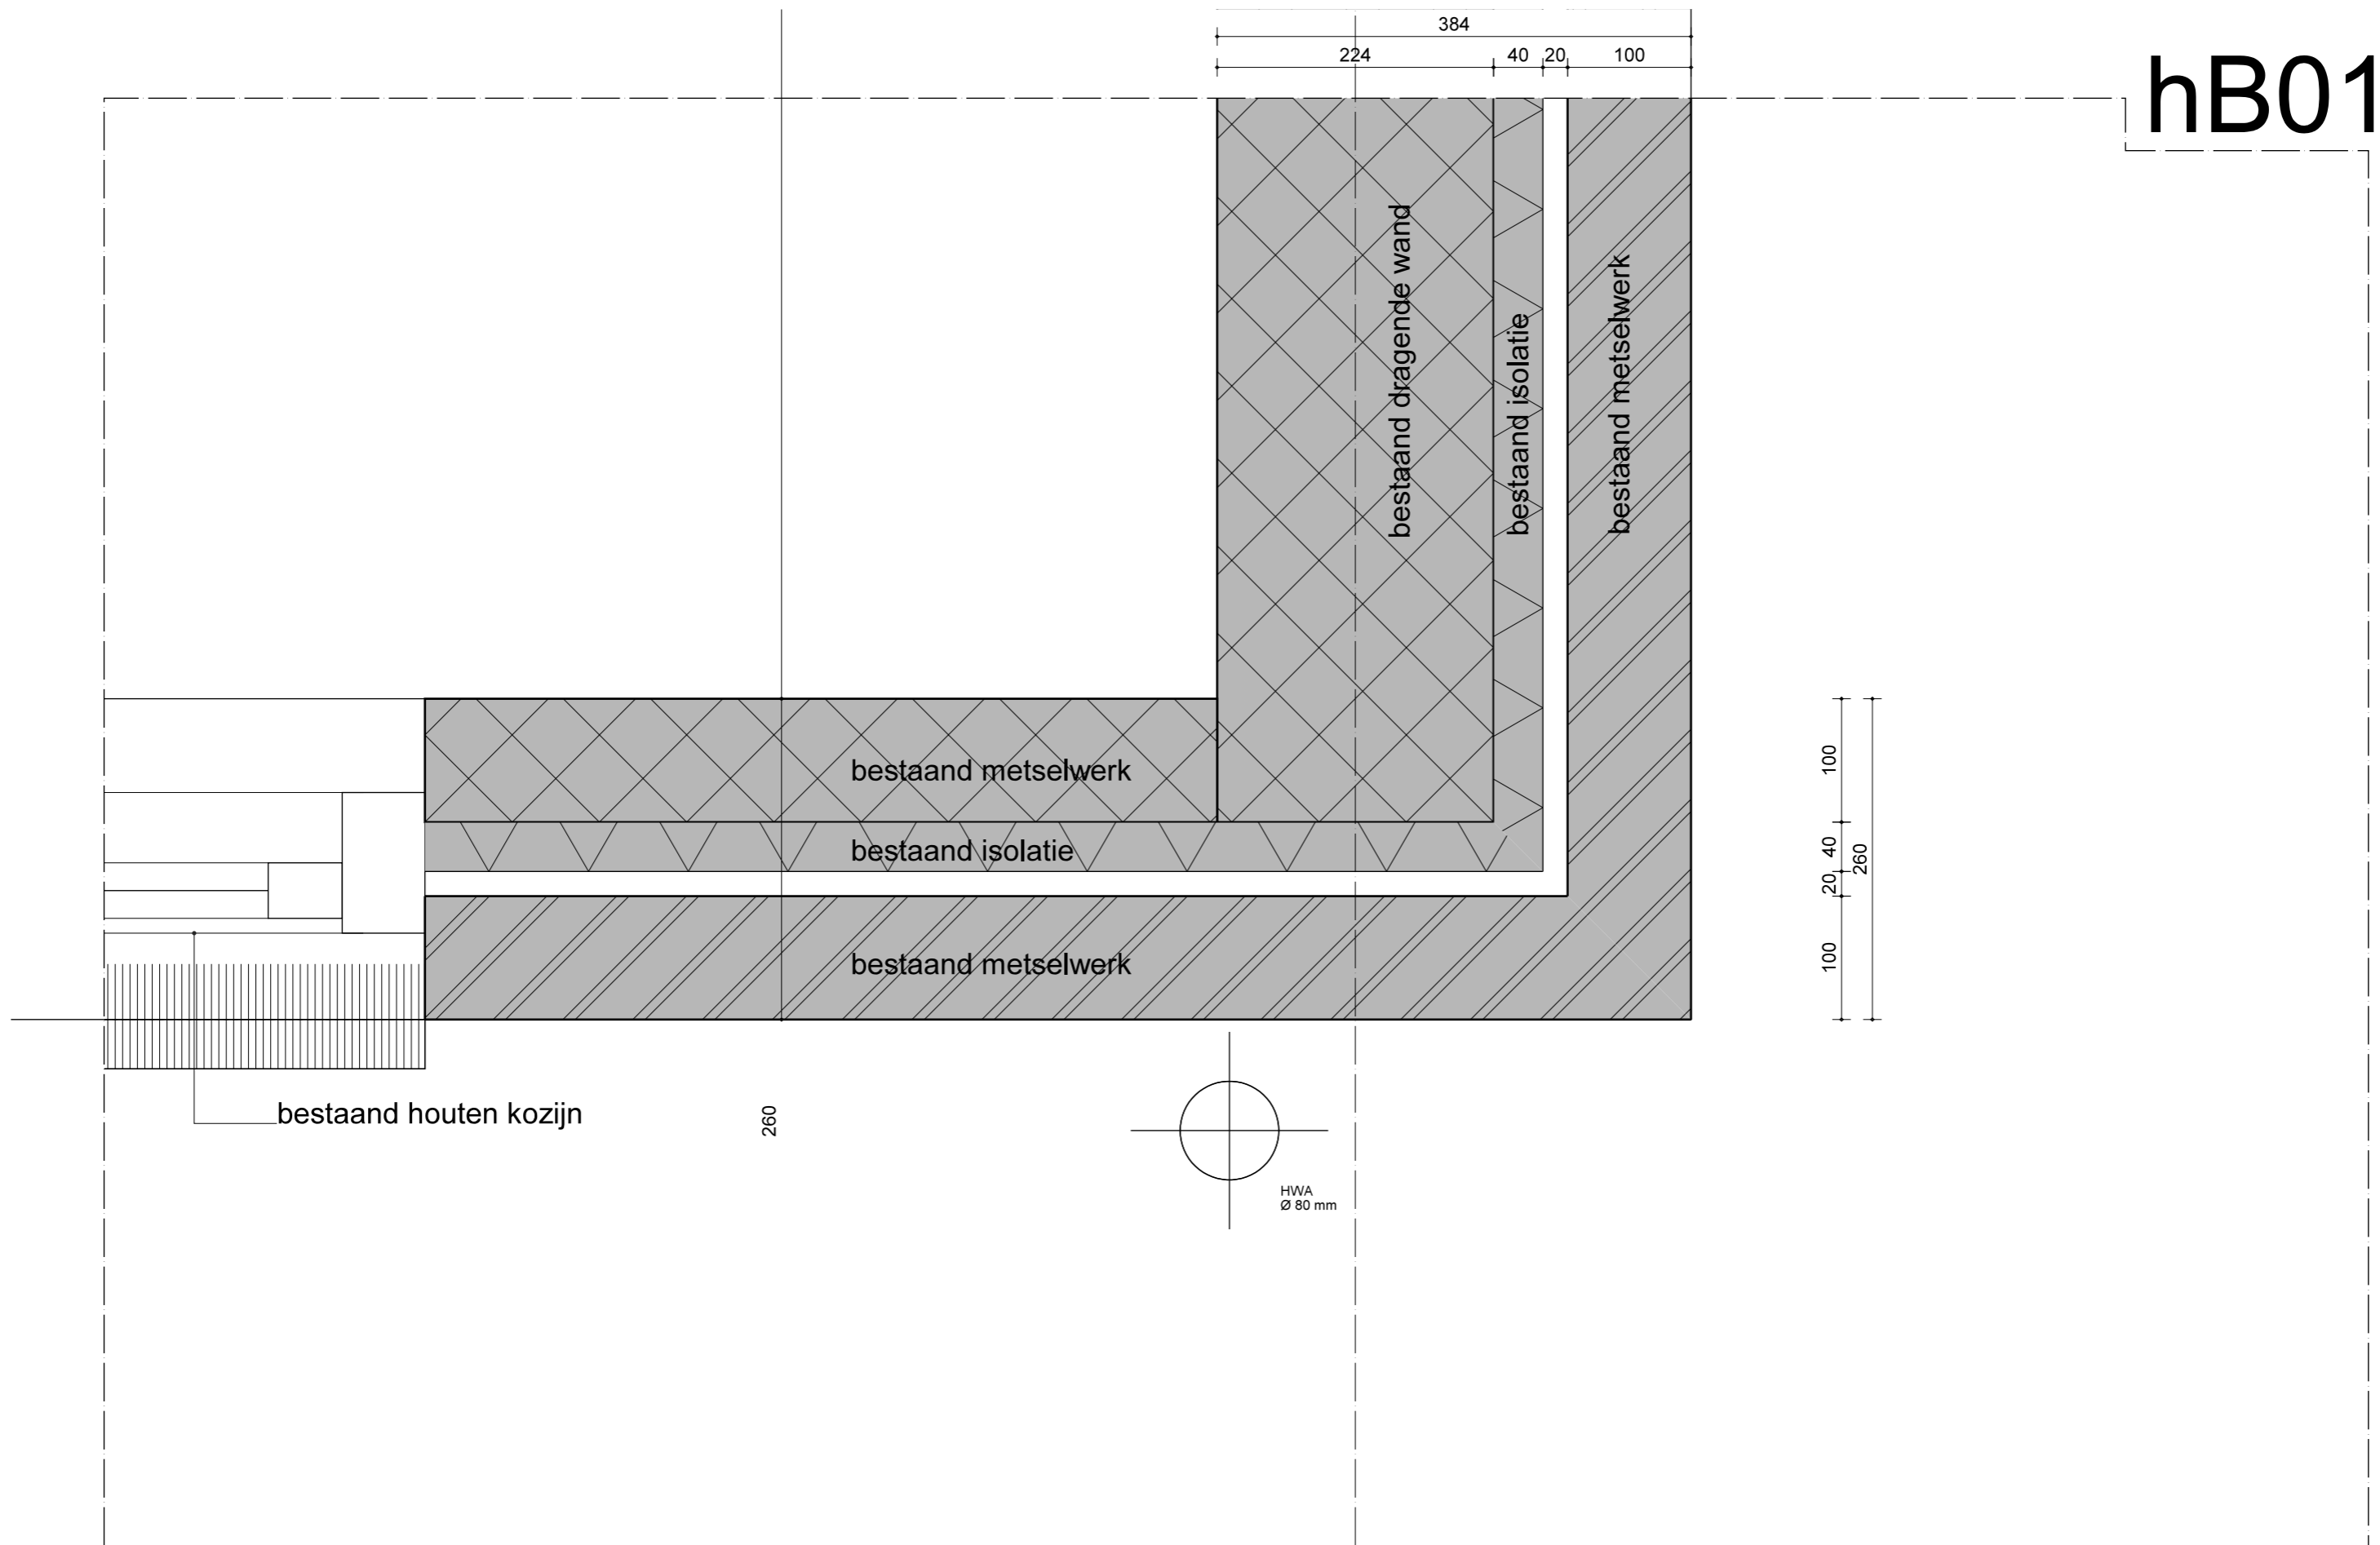

HET ARCHITECTENBUREAU

DATUM : 08-06-2017

SCHAAL: 1:5

GEWIJZIGD: A 23-06-2017

B 28-06-2017 C 03-07-2017


PROJEKTNR. DETAIL NO.

1724 hB01

D

E

# hN01

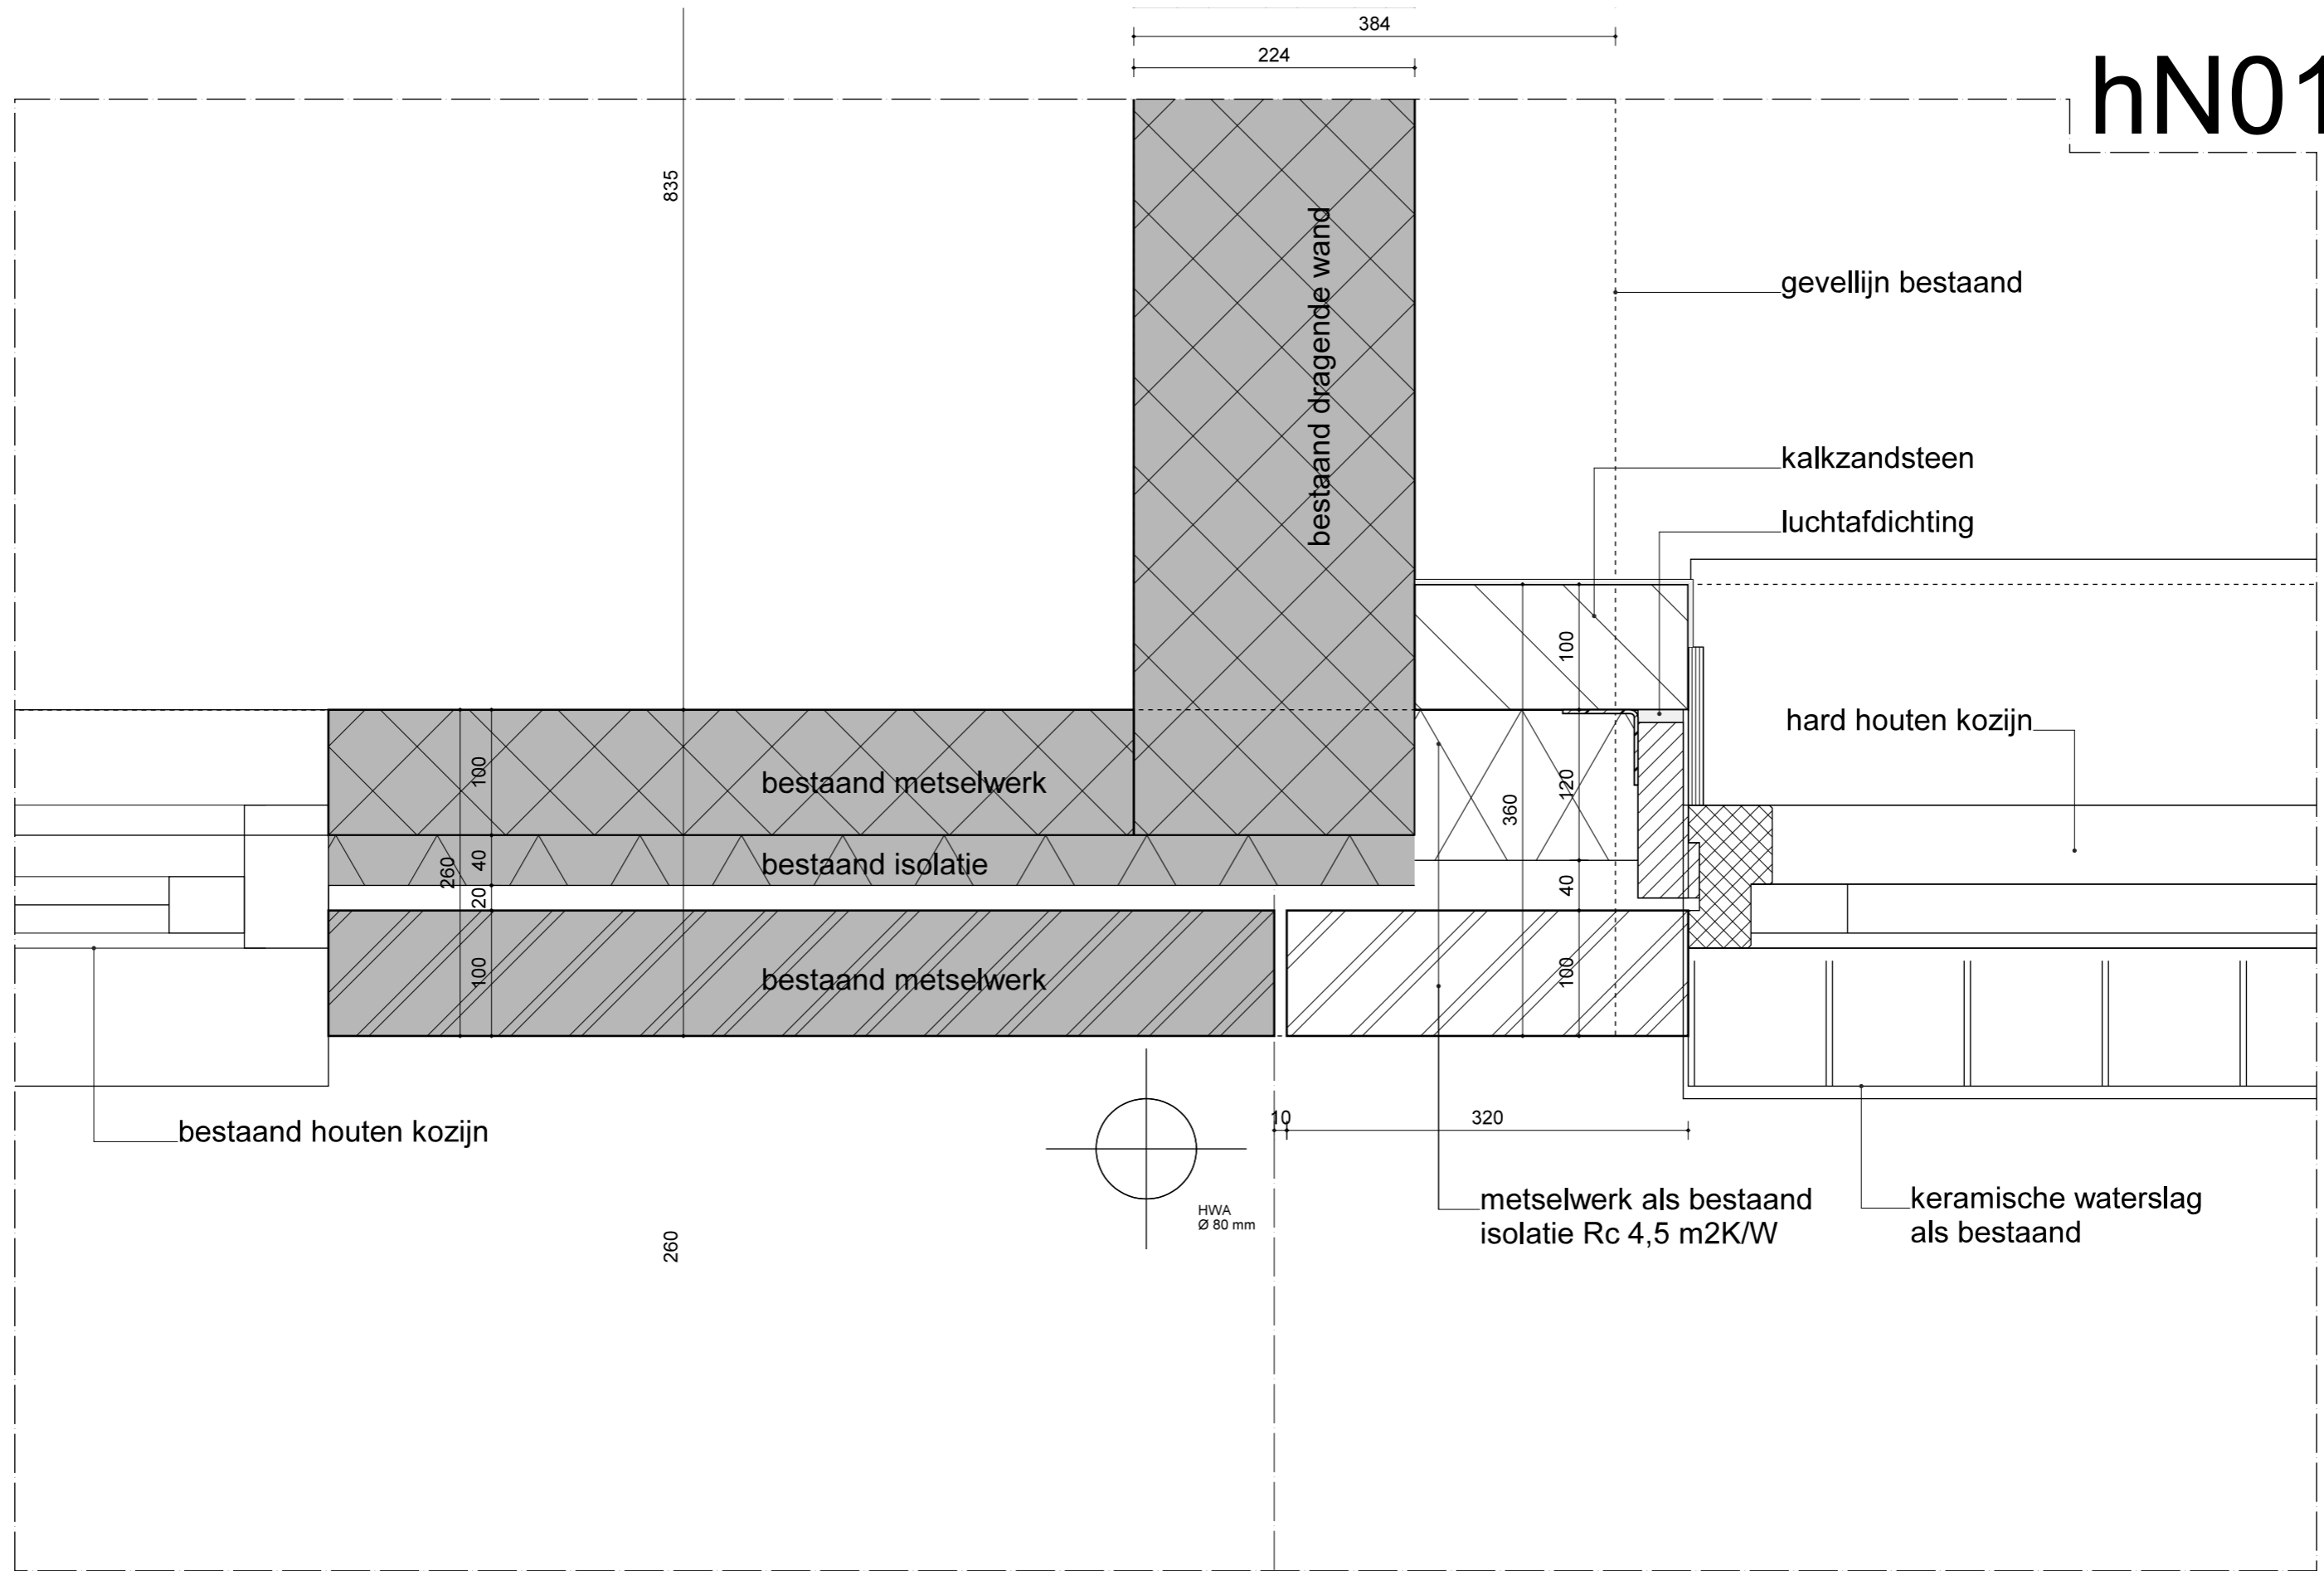

HET ARCHITECTENBUREAU

DATUM: 08-06-2017

SCHAAL: 1:5

GEWIJZIGD: A 23-06-2017

B 28-06-2017 C 03-07-2017


D

E

PROJEKTNR. DETAIL NO.

1724 hN01

vB01

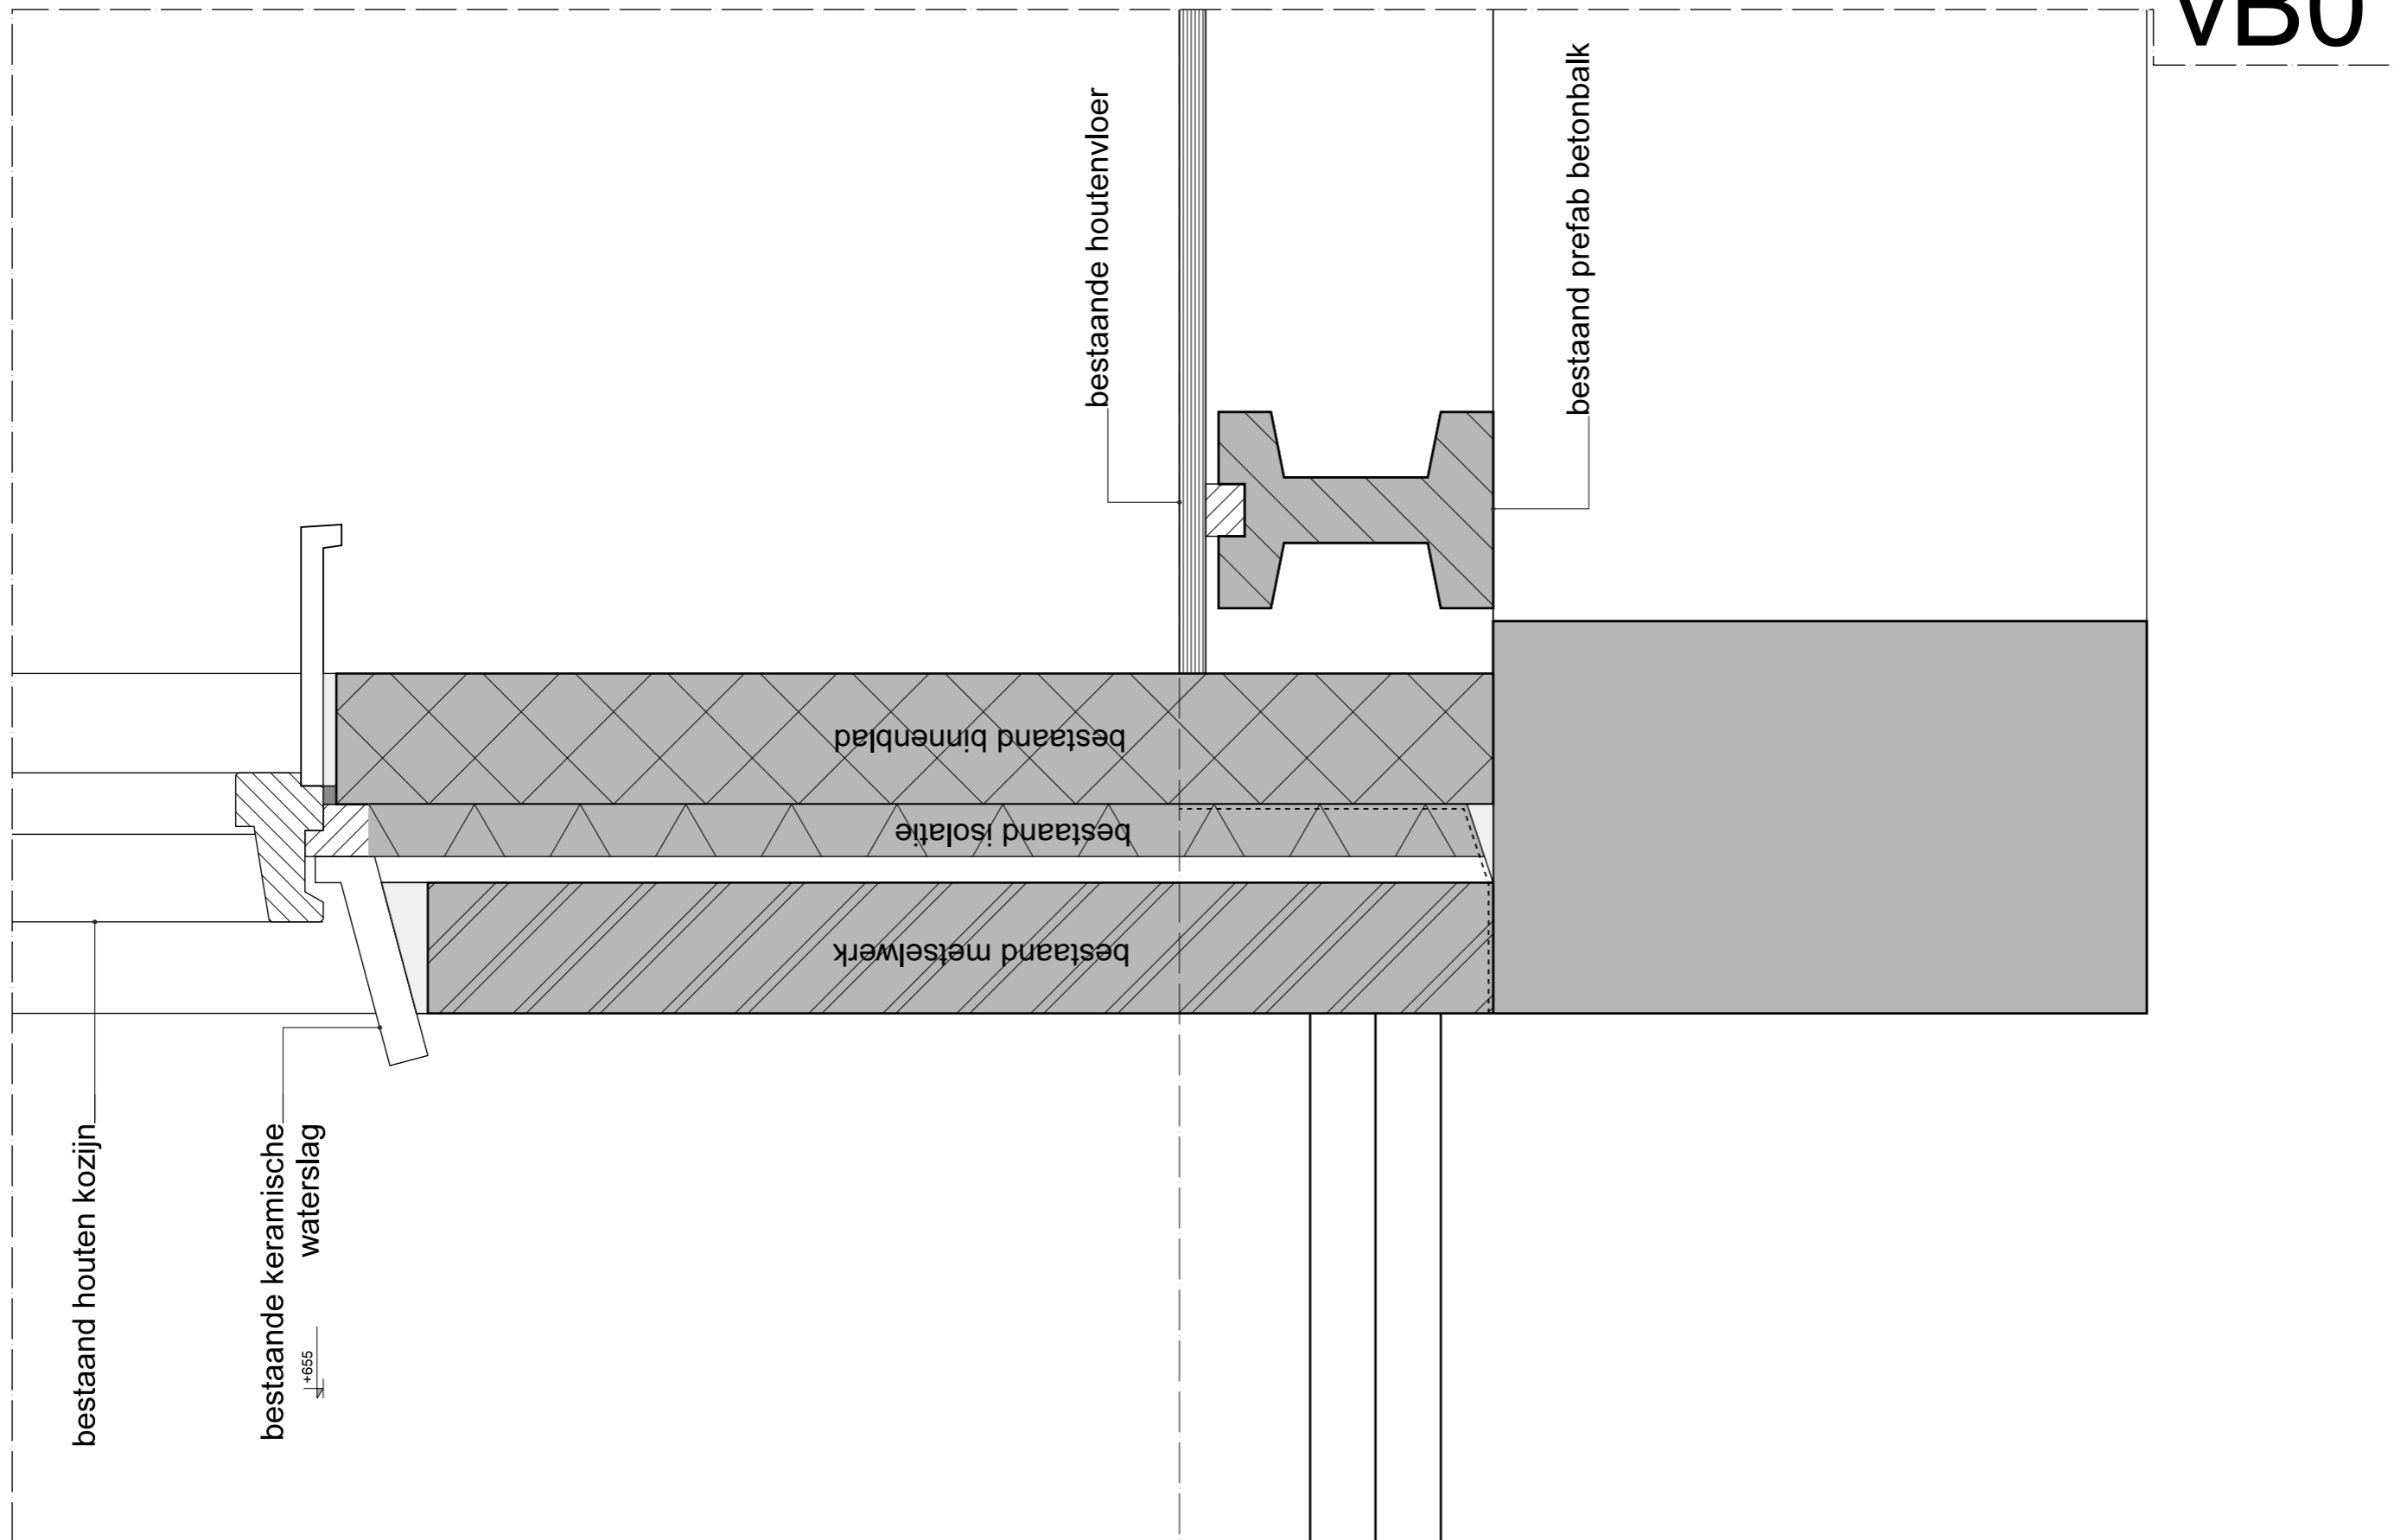

HET ARCHITECTENBUREAU

DATUM : 08-06-2017

SCHAAL: 1: 5

GEWIJZIGD: A 23-06-2017

B 28-06-2017 C 03-07-2017


D


E

PROJEKTNR. DETAIL NO.


1724 vB01

# vB02

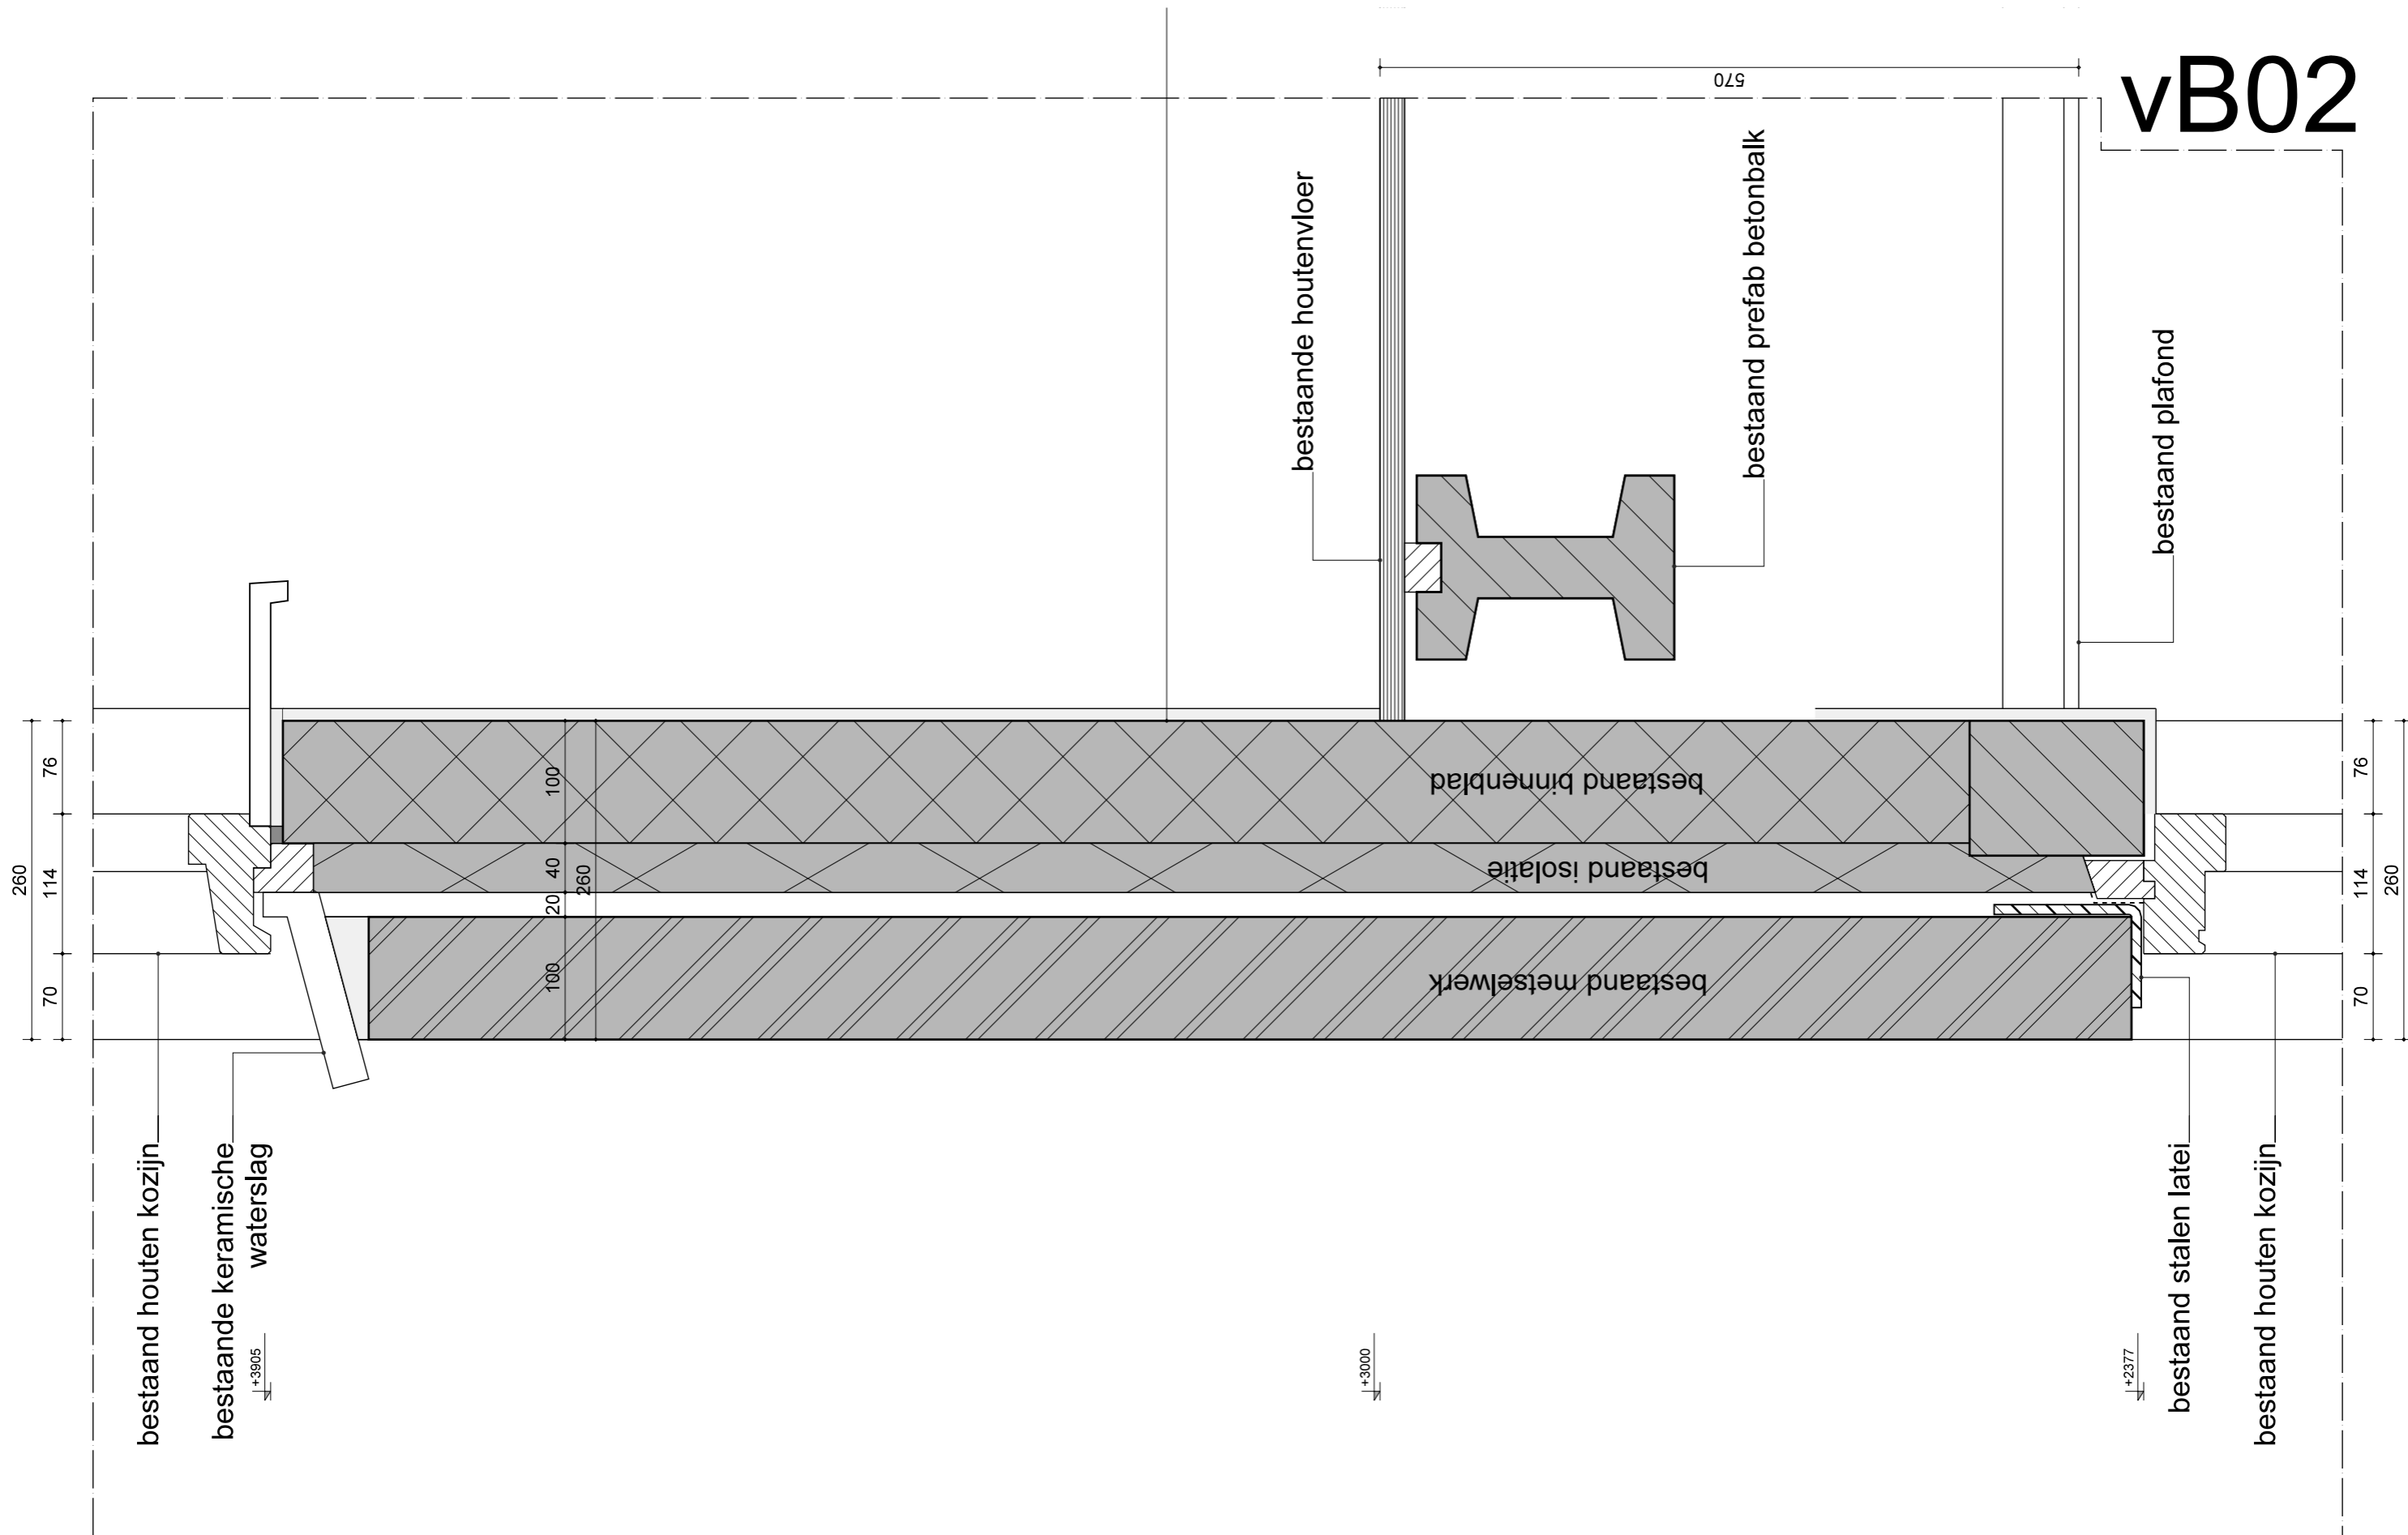

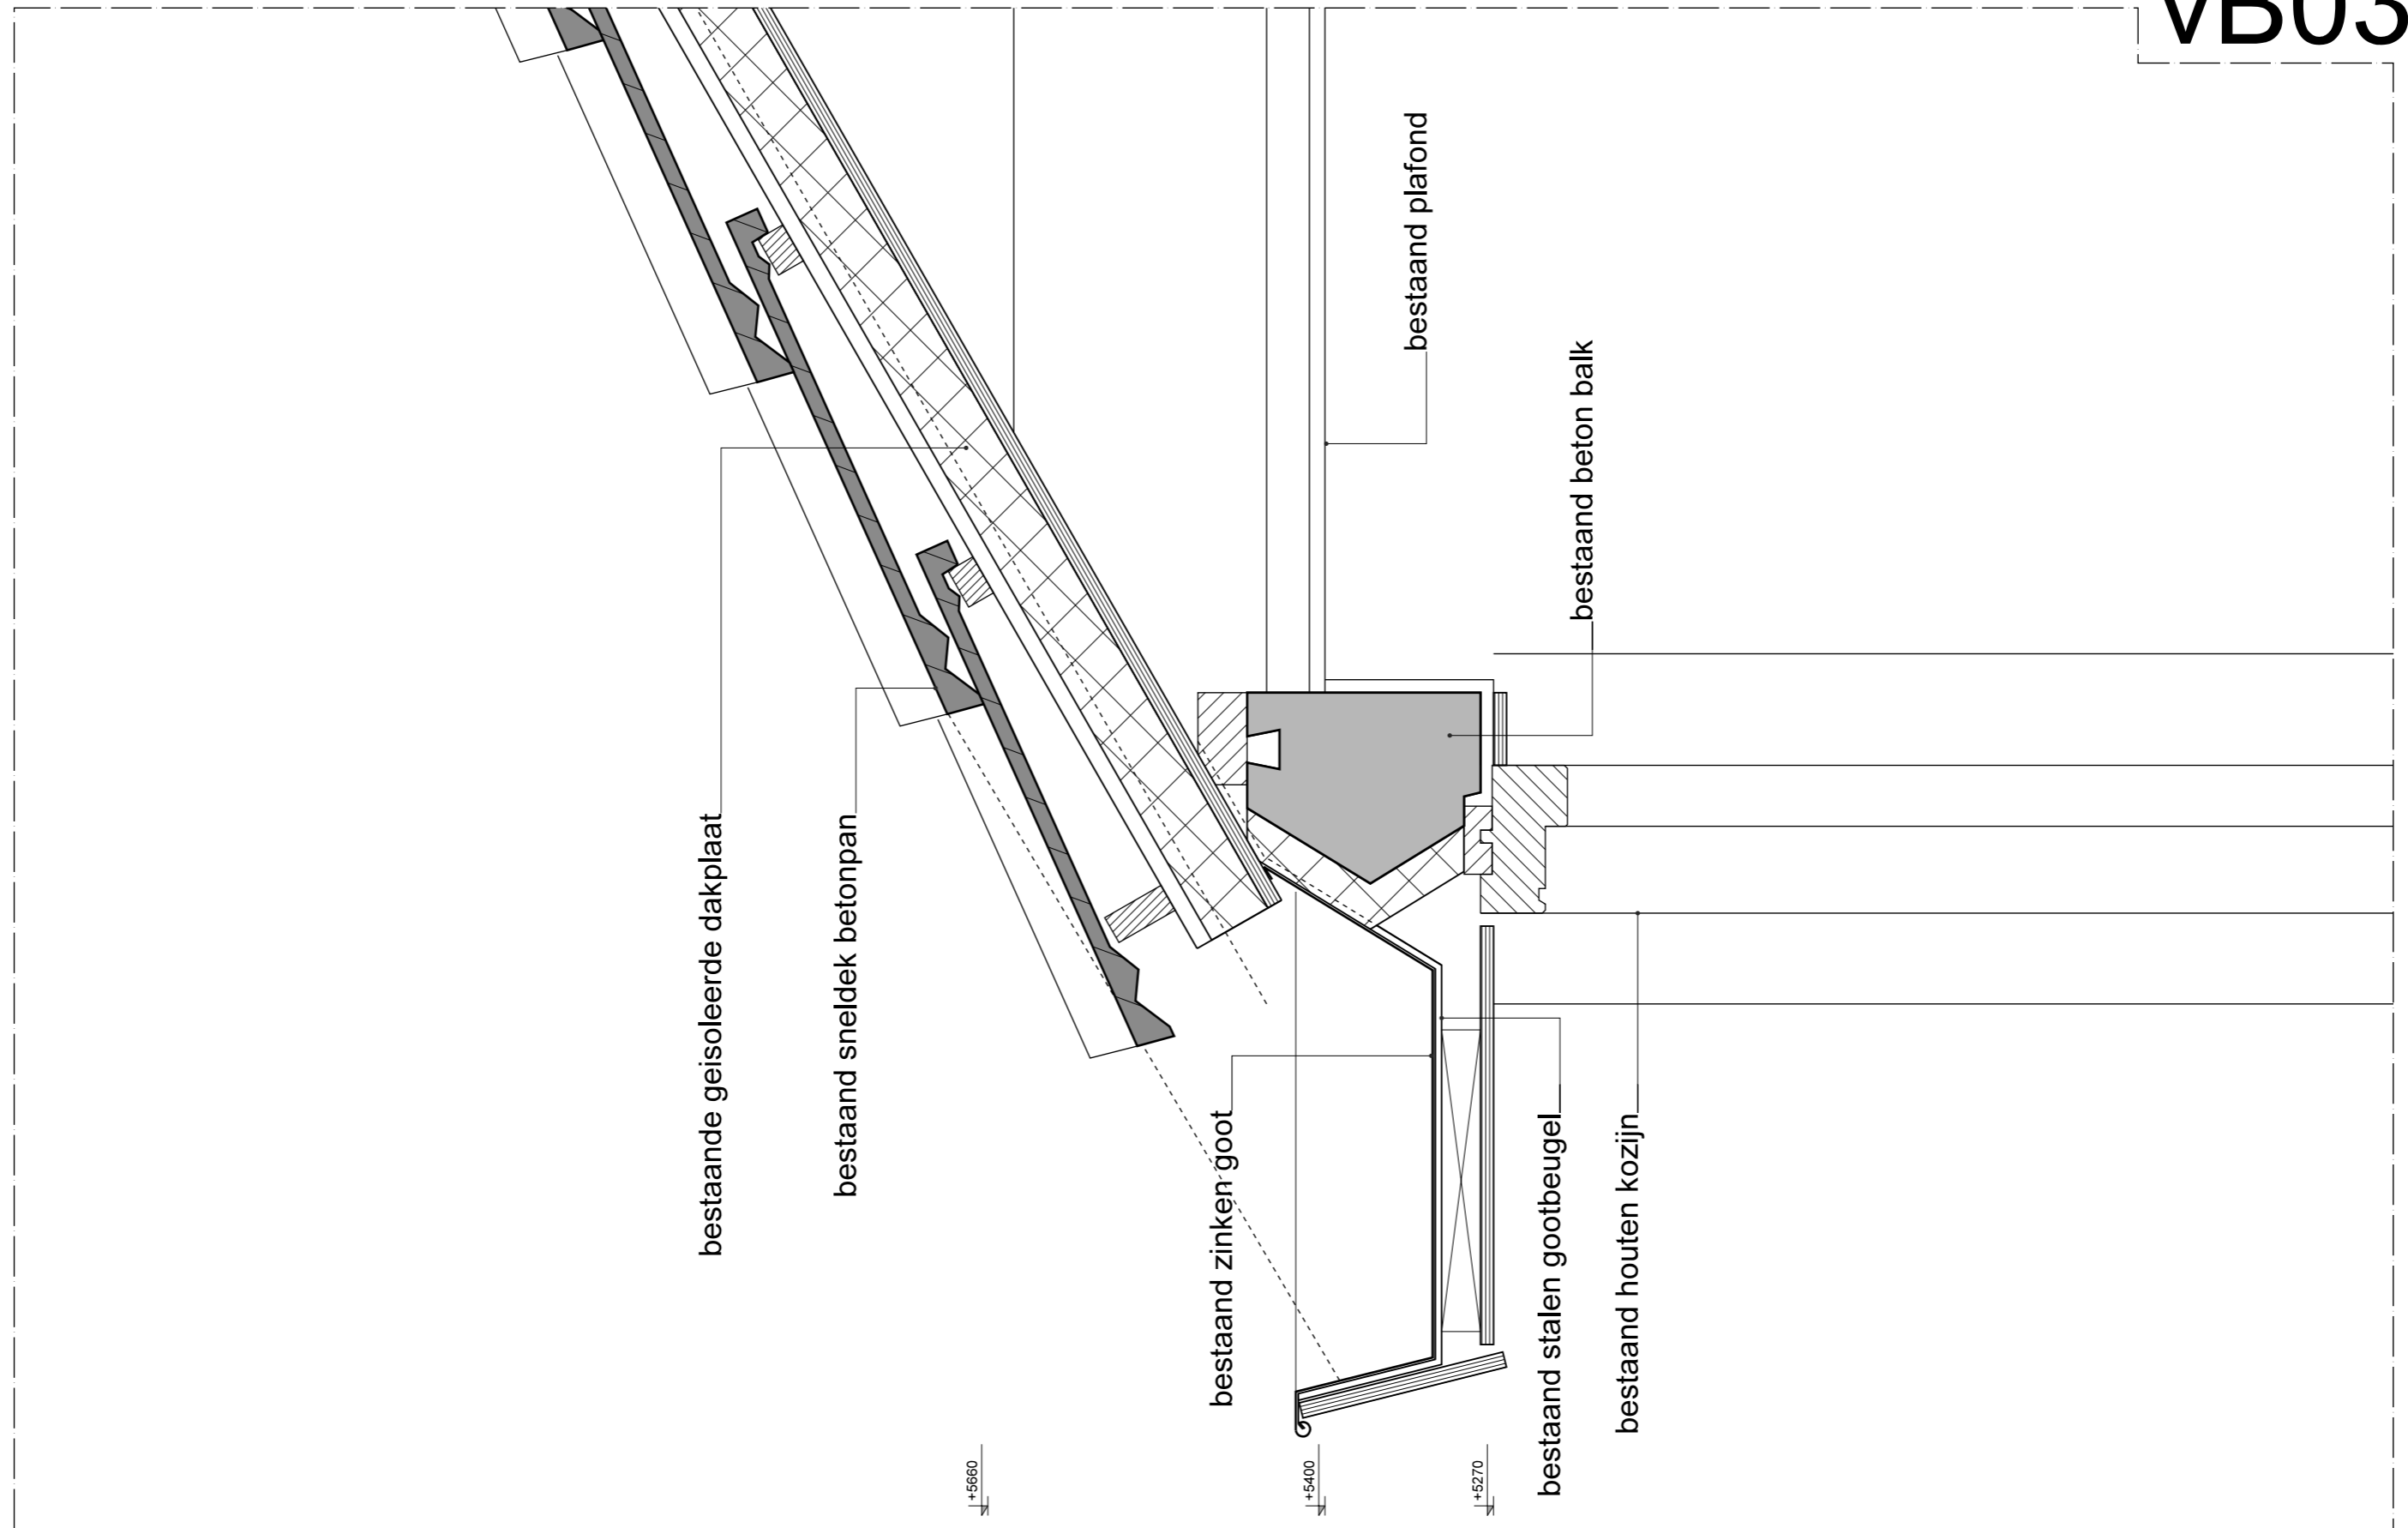

# vN01

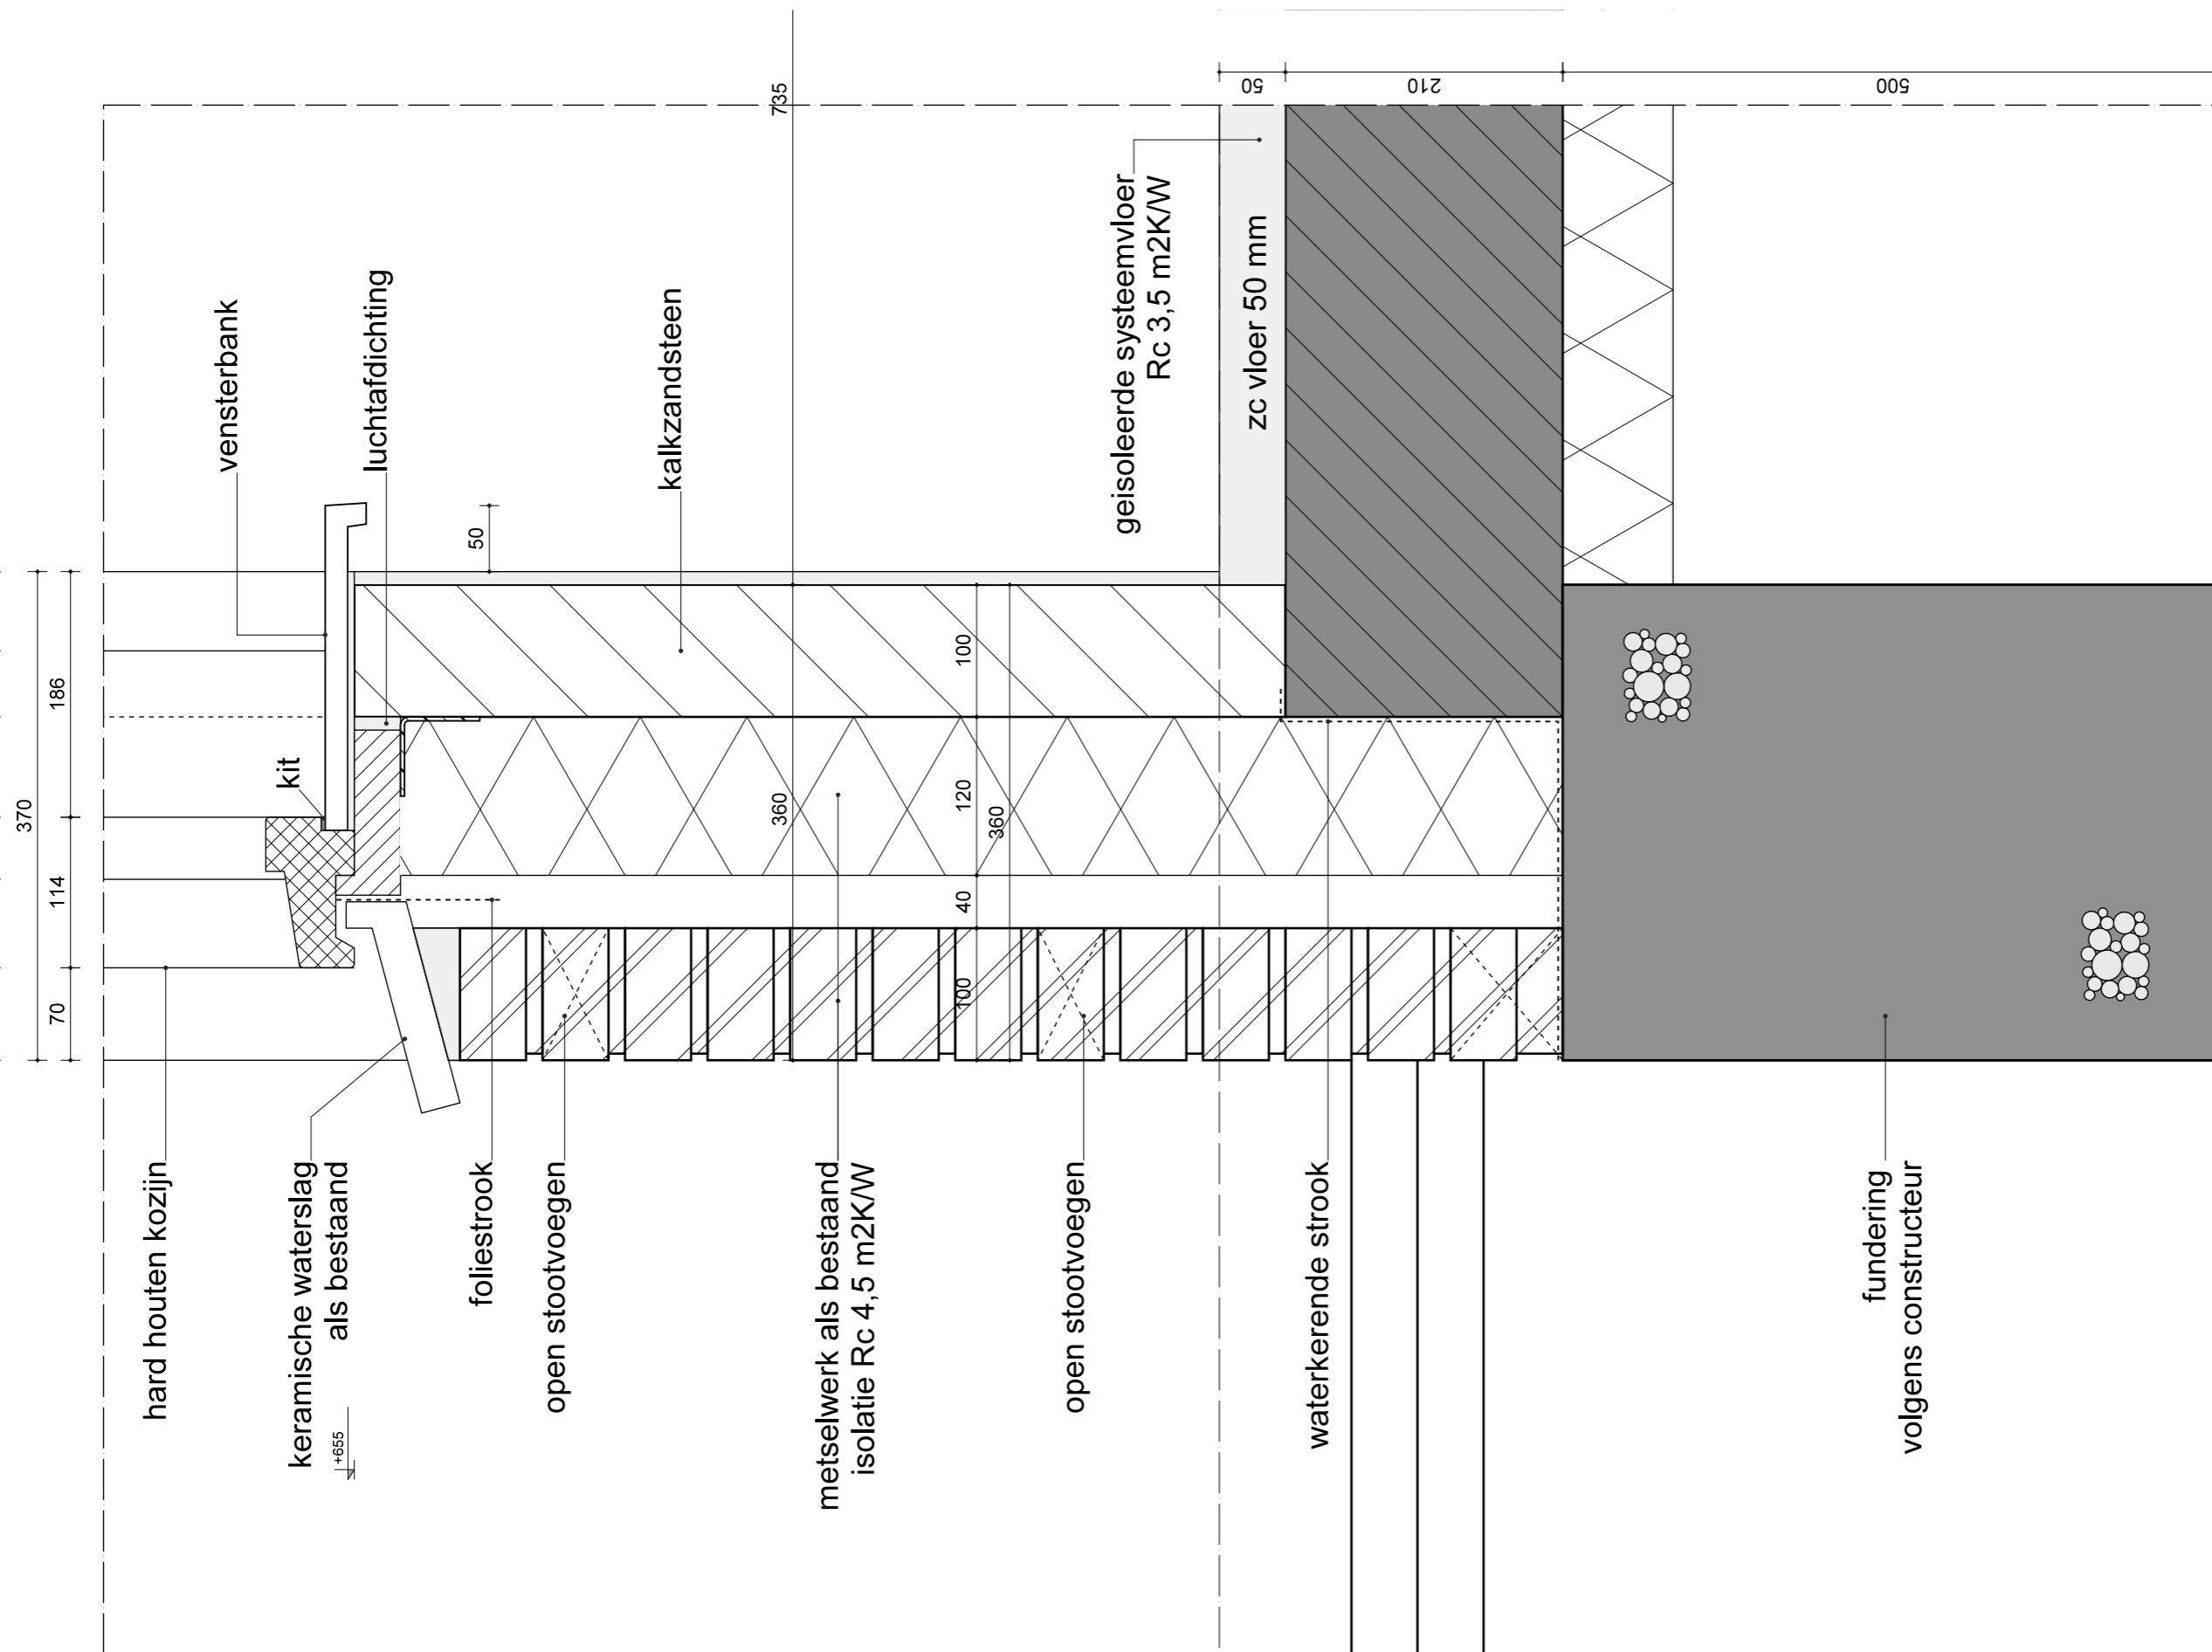

HET ARCHITECTENBUREAU

DATUM : 08-06-2017

SCHAAL: 1:5

GEWIJZIGD: A 23-06-2017


B 28-06-2017 C 03-07-2017

D

E


PROJEKTNR. DETAIL NO.

1724 vN01

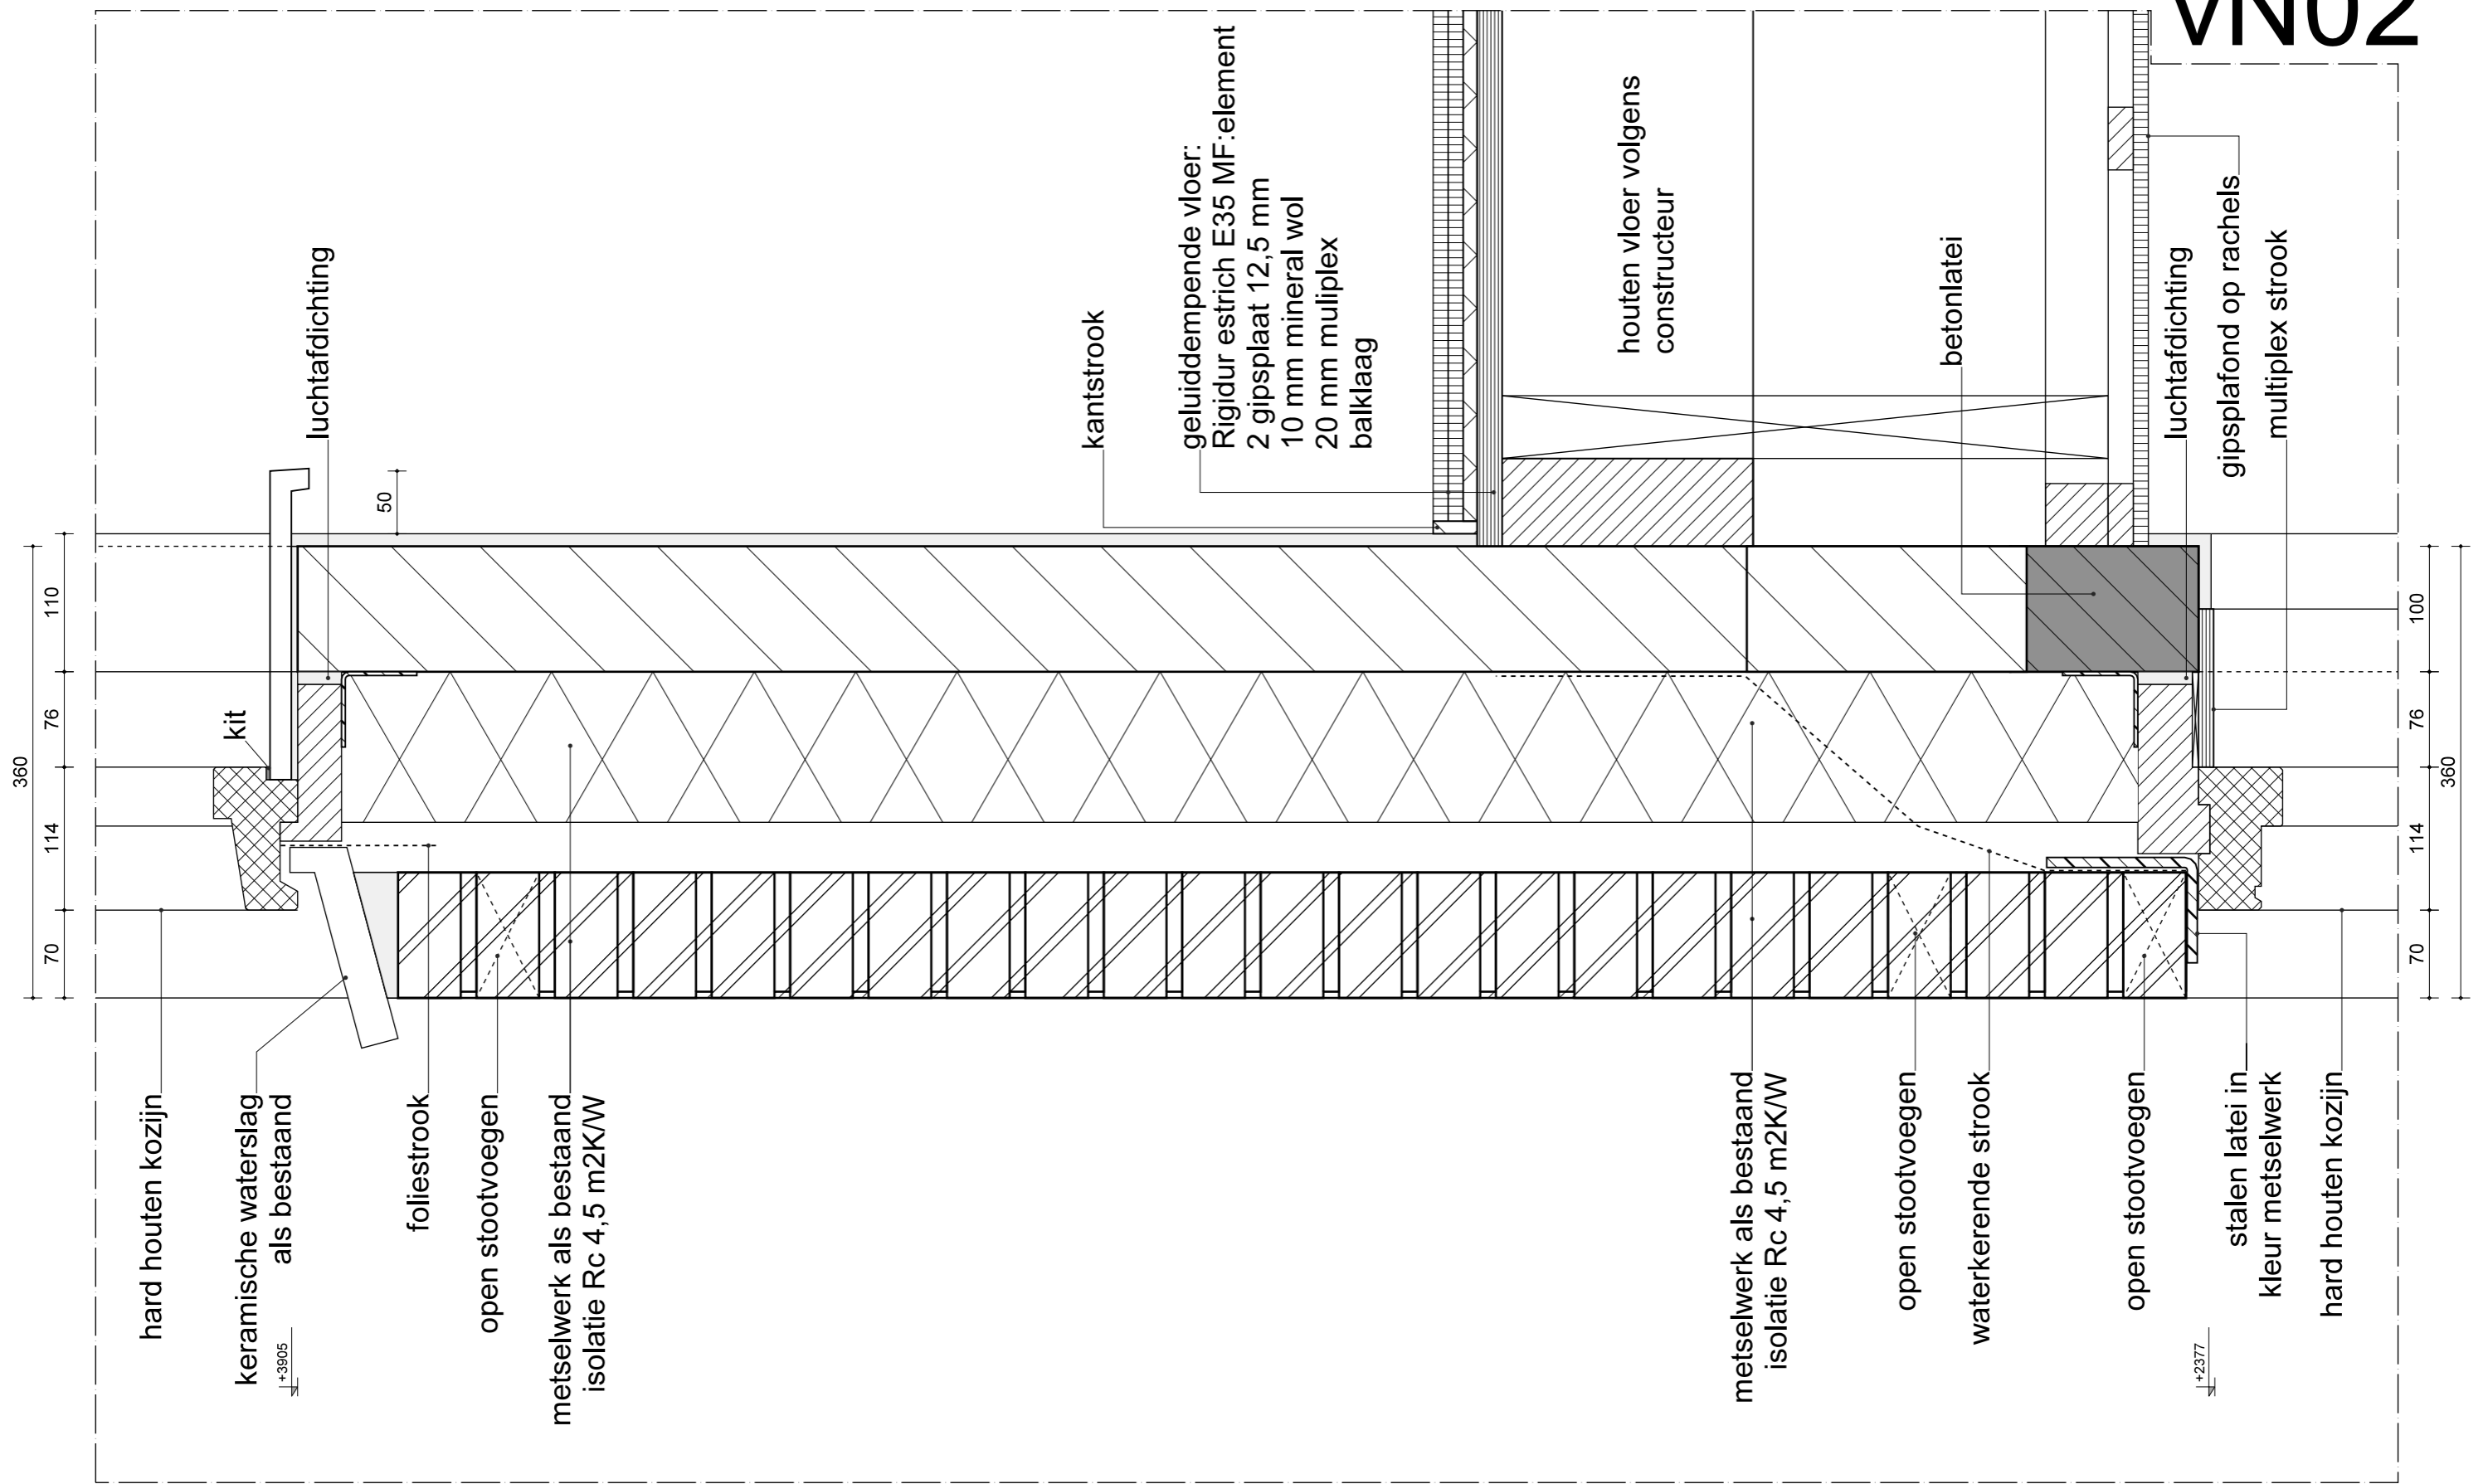



vN03

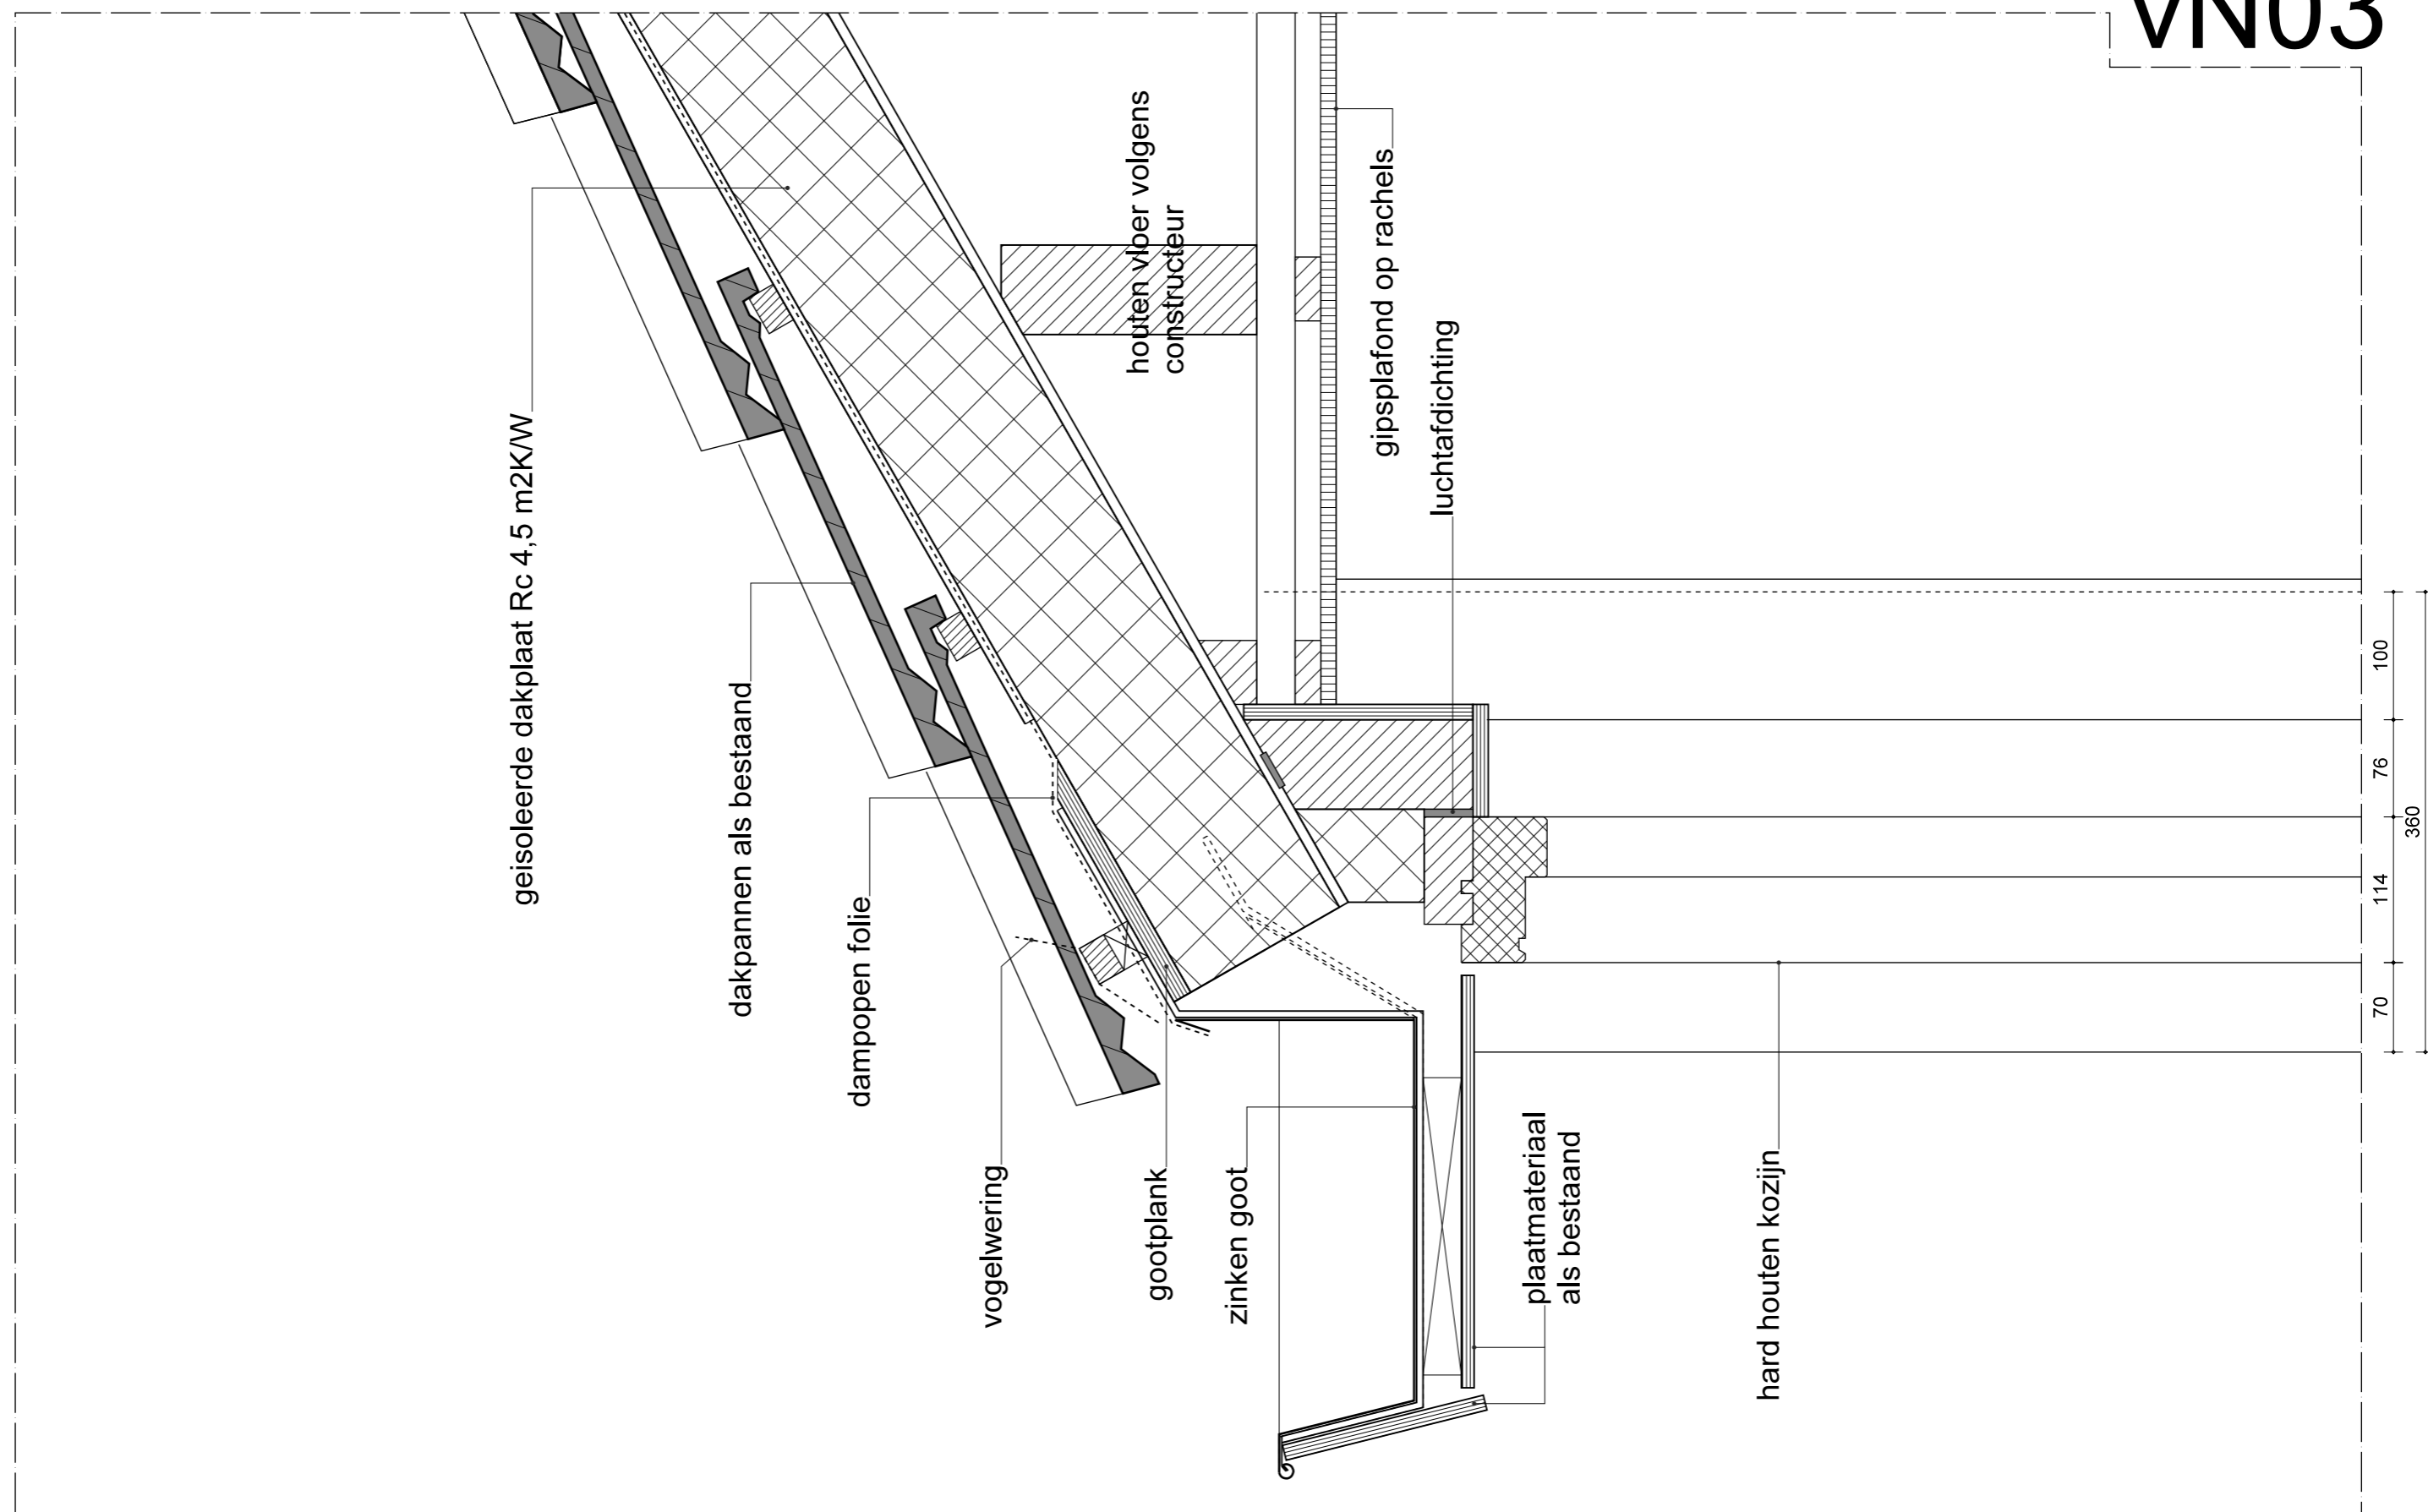

+5660

+5400

+5270

70 114 76 100 360



HET ARCHITECTENBUREAU

DATUM : 08-06-2017

SCHAAL: 1: 5

GEWIJZIGD: A 23-06-2017

B 28-06-2017 C 03-07-2017

D

E

PROJEKTNR. DETAIL NO.

1724 vN03

vN04

