



plattgrond verdieping bestaand

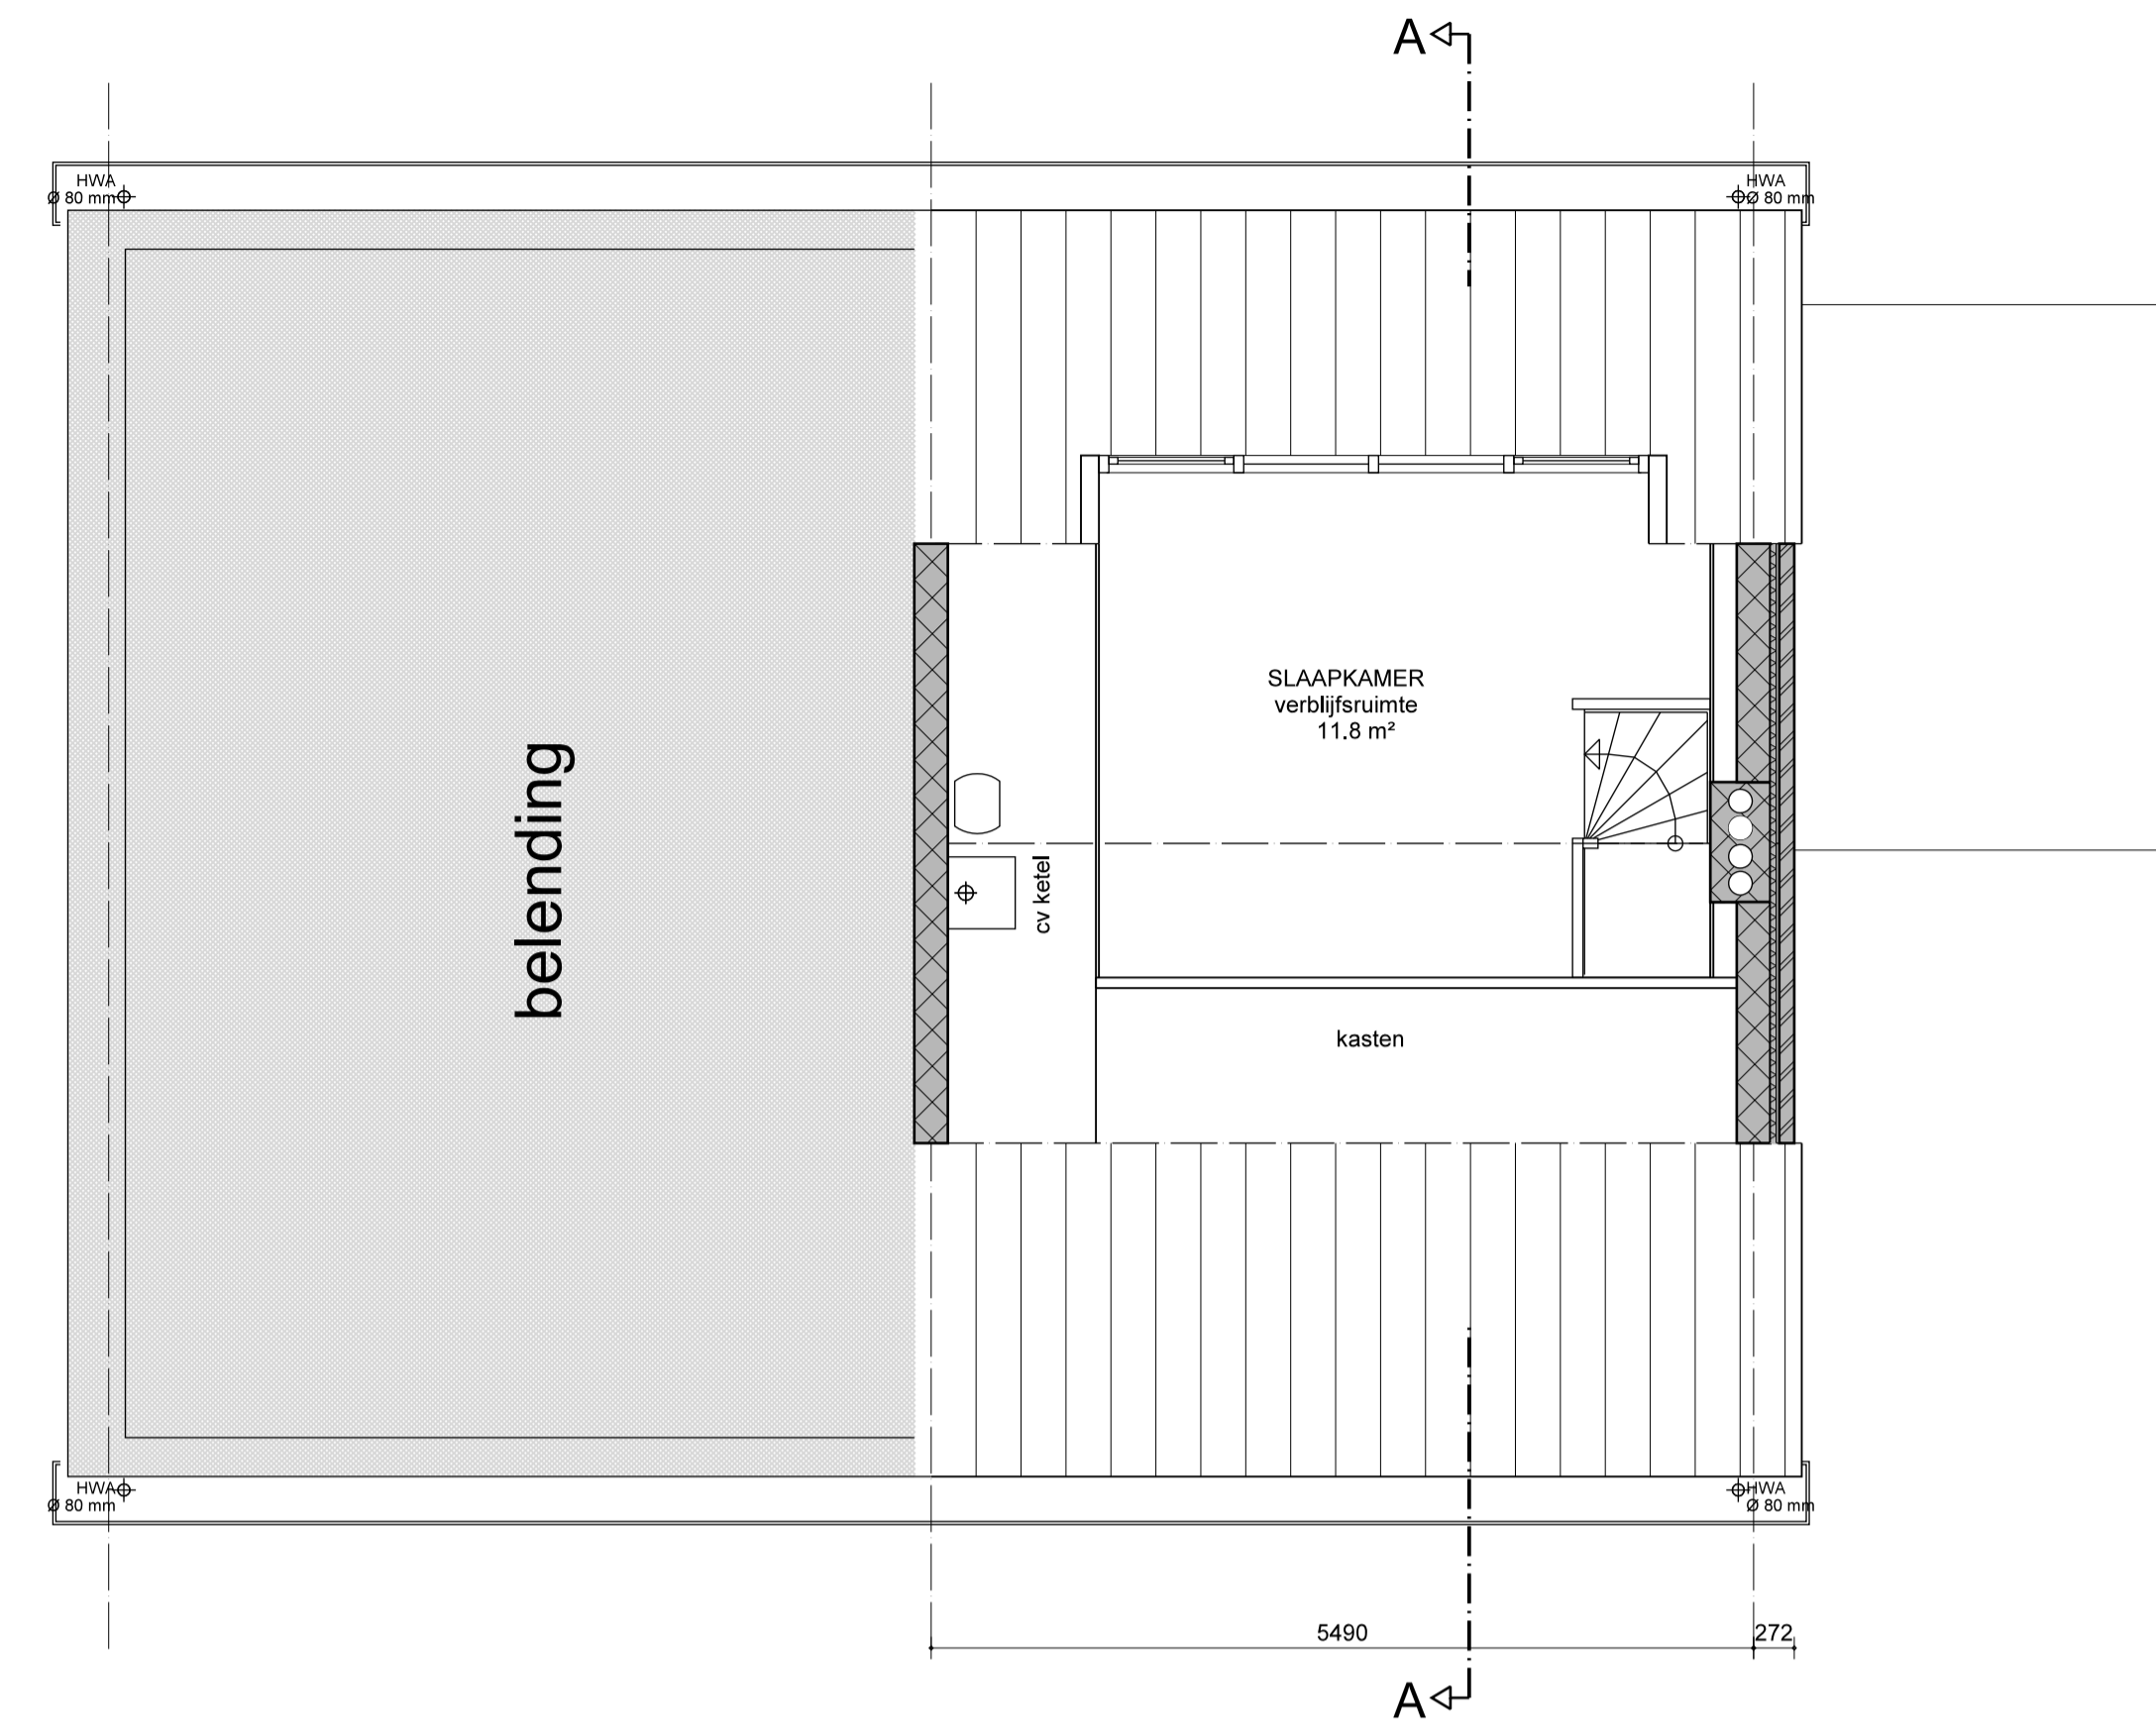

plattgrond zolder bestaand

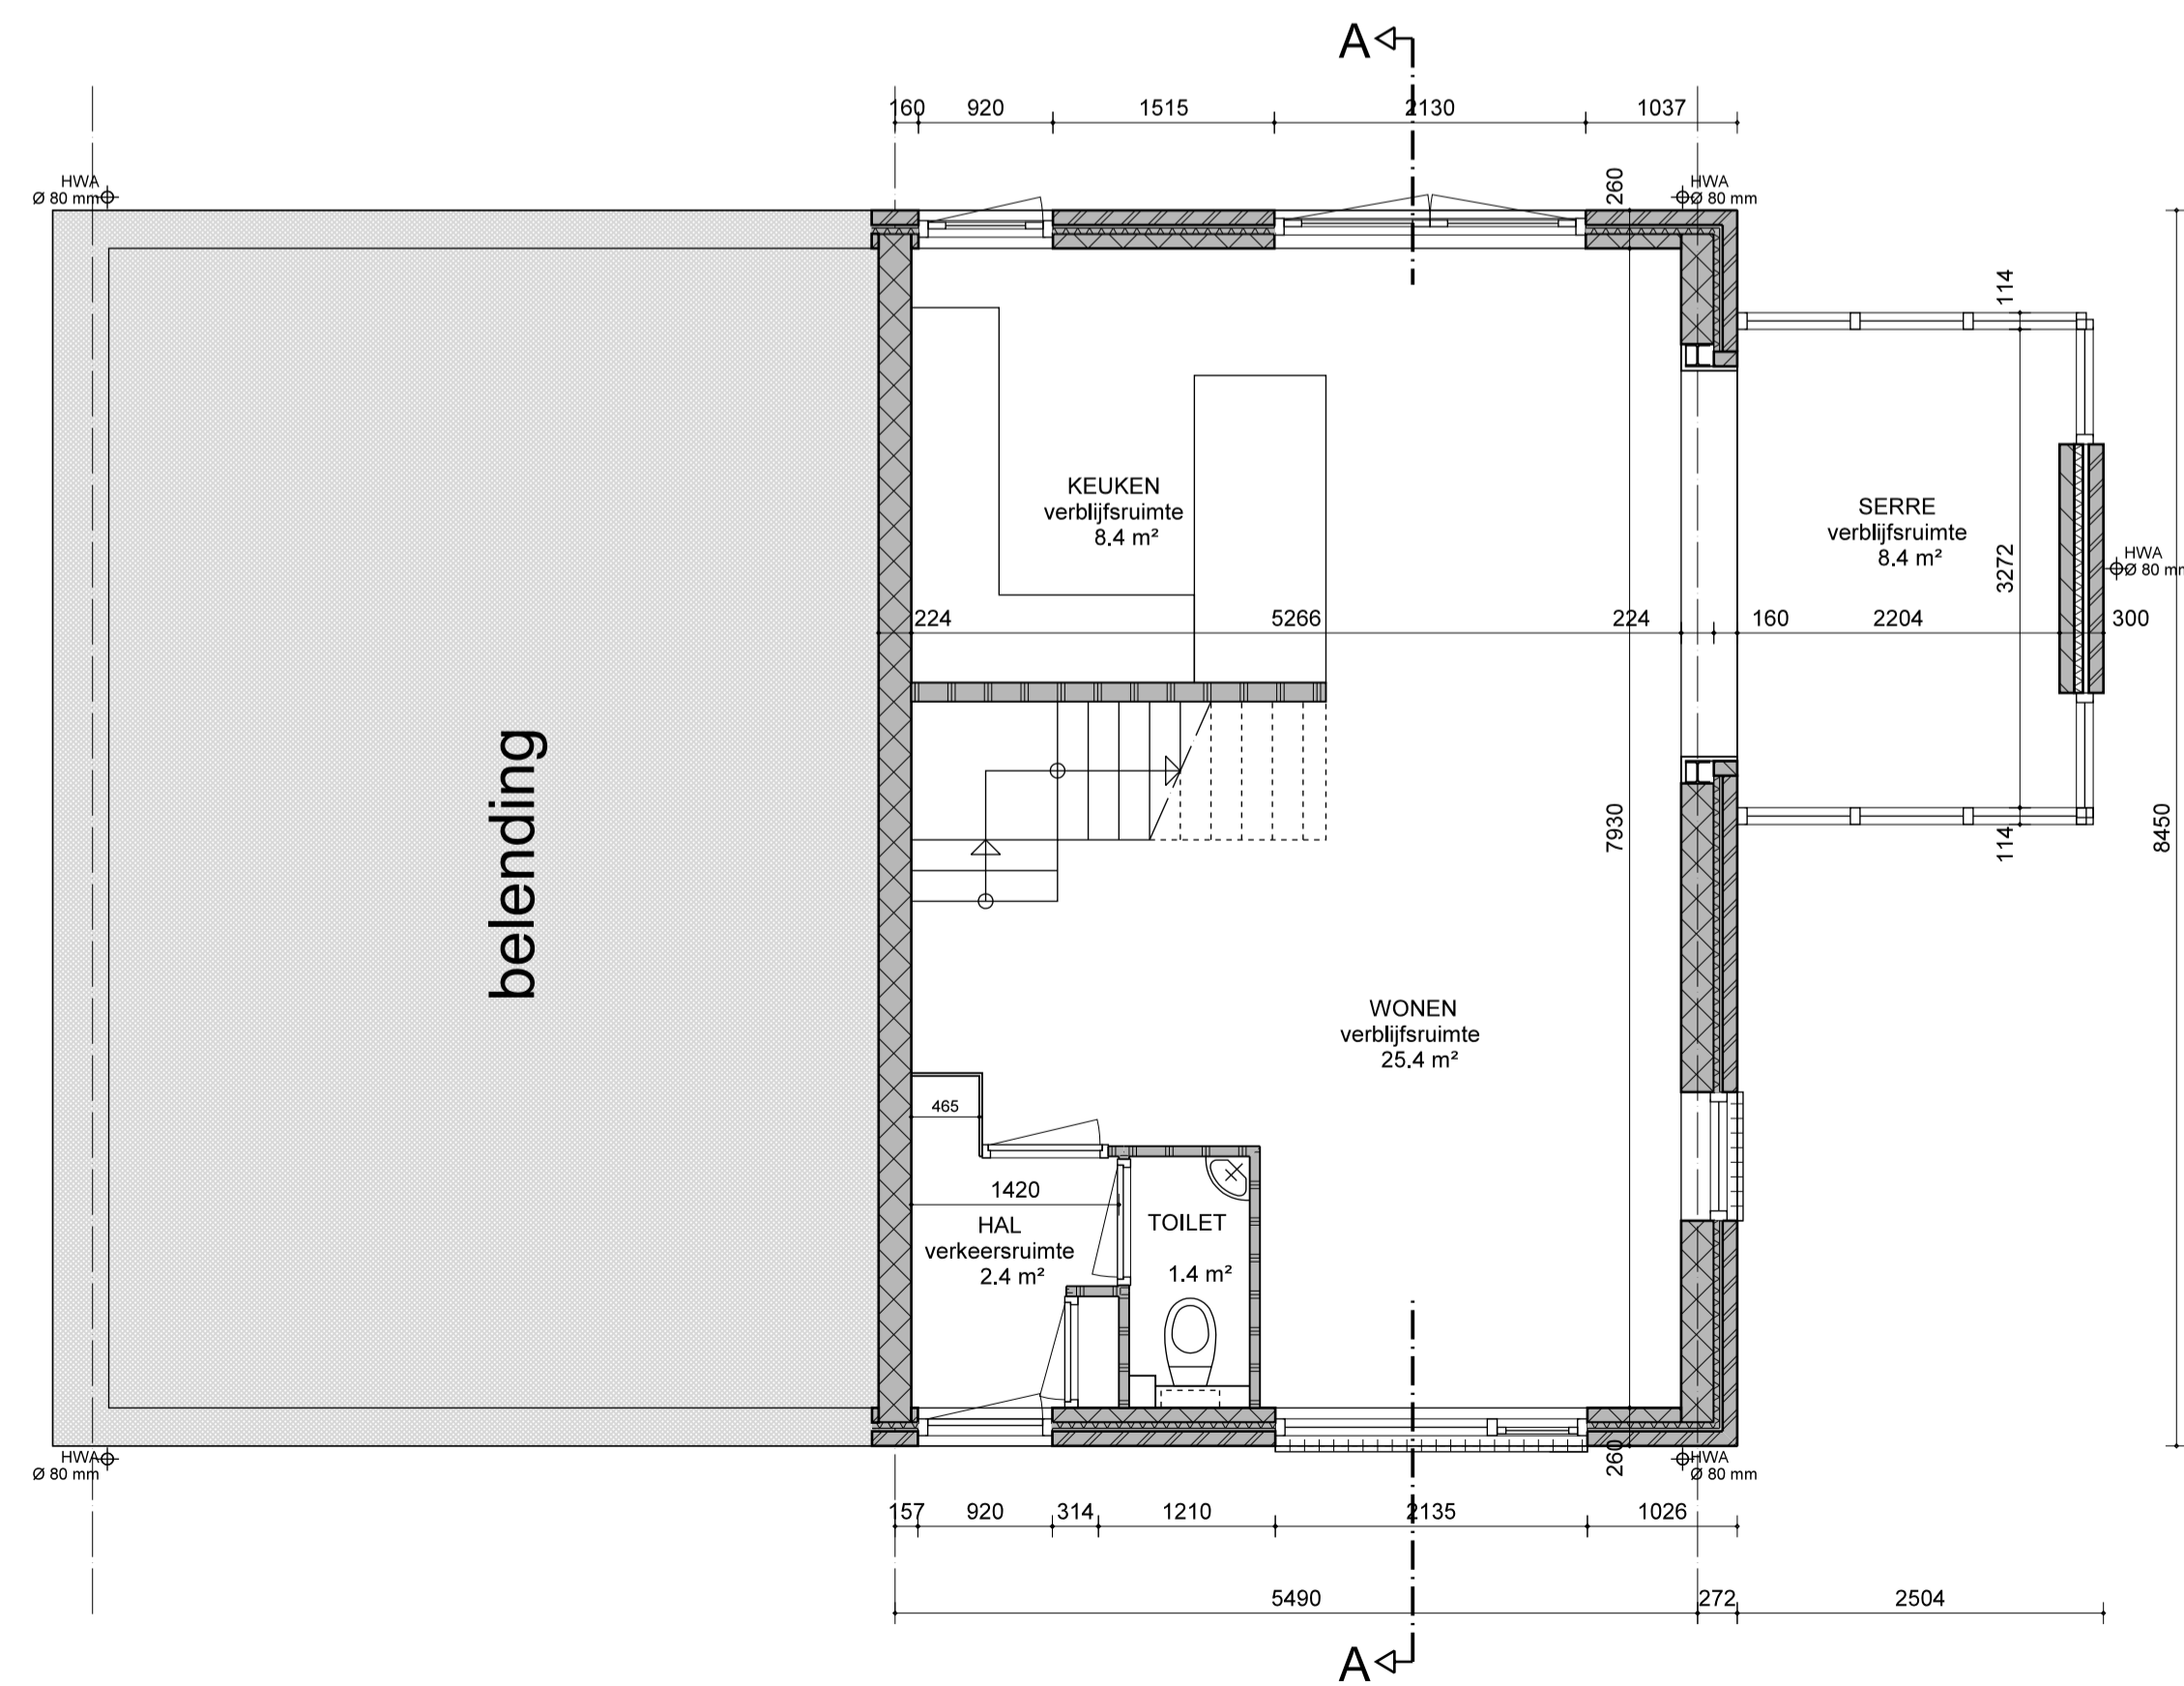

plattgrond begane grond bestaand



situatie schaal 1:200 Vlaardingen G 3970



HET ARCHITECTENBUREAU

Versprekelaan 72A  
Postbus 391  
2670 AK Naaldwijk  
Tel: (0174) 62 21 02  
Fax: (0174) 62 21 12  
E-mail: net@hetarchitecten.nl  
Website: www.hetarchitecten.nl

OPDRACHTGEVER

FAM. VENEMA  
VAN OLDENBARNEVELDTSTR. 7  
3135 AR VLAARDINGEN

PROJECT

UITBREIDING WONING  
VAN OLDENBARNEVELDTSTR. 7  
3135 AR VLAARDINGEN

DATA

30-05-2017 concept  
A 22-06-2017  
B 28-06-2017  
C 03-07-2017

TEKENING

FASE: DEFINITIEF ONTWERP  
SCH.: 1: 50/500  
TEK.: BESTAANDE TOESTAND  
PLATTEGR. SITUATIE  
BLAD: TO-100

PROJECTNUMMER

ALLE MATEN IN HET WERK CONTROLEREN 1 7 2 4