
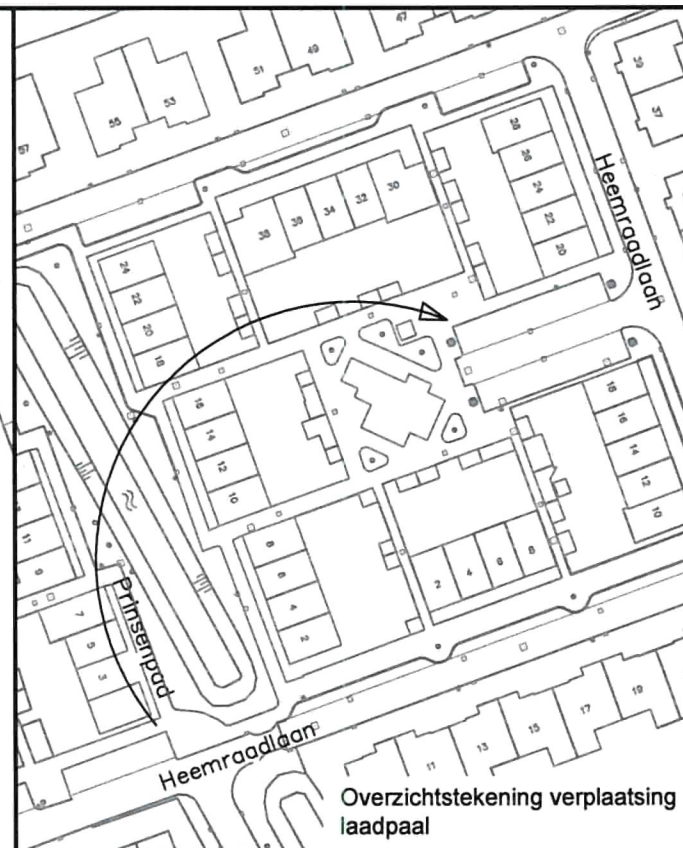


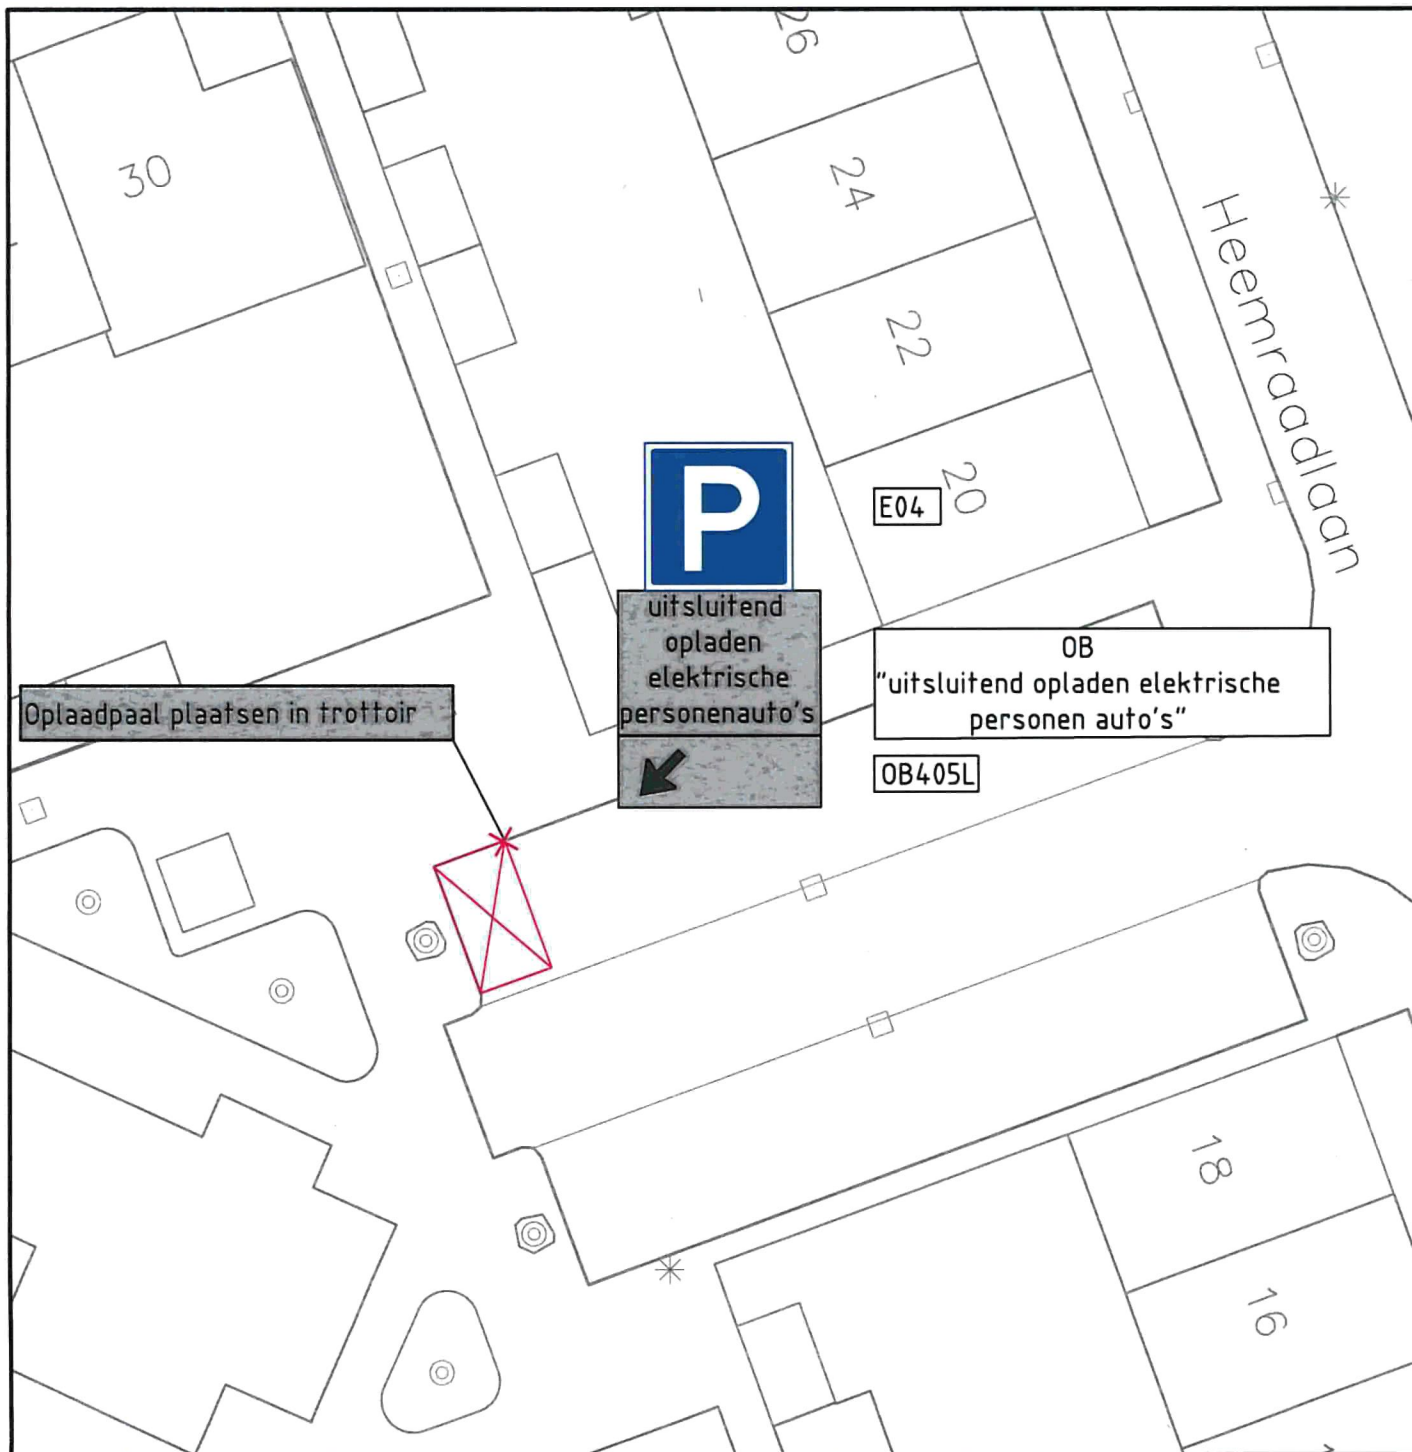

Rockanje, 12-09-2017

Burgemeester en wethouders van Westvoorne

de secretaris,

de burgemeester,

Project: Verkeersbesluit
Heemraadlaan Rockanje

Tek. nr.:

Proj. nr.:

Omschrijving:
E-laadpunt

Getekend: M. Baartman
Autorisatie: B. de Leeuw
Datum: 27-07-2017
Schaal: 1:250
Formaat: A4



GEMEENTE WESTVOORNE

Raadhuisklaan 6
Postbus 550
3235 ZH ROCKANJE
Telefoon: (0181) 40 80 00
Telefax: (0181) 40 80 99