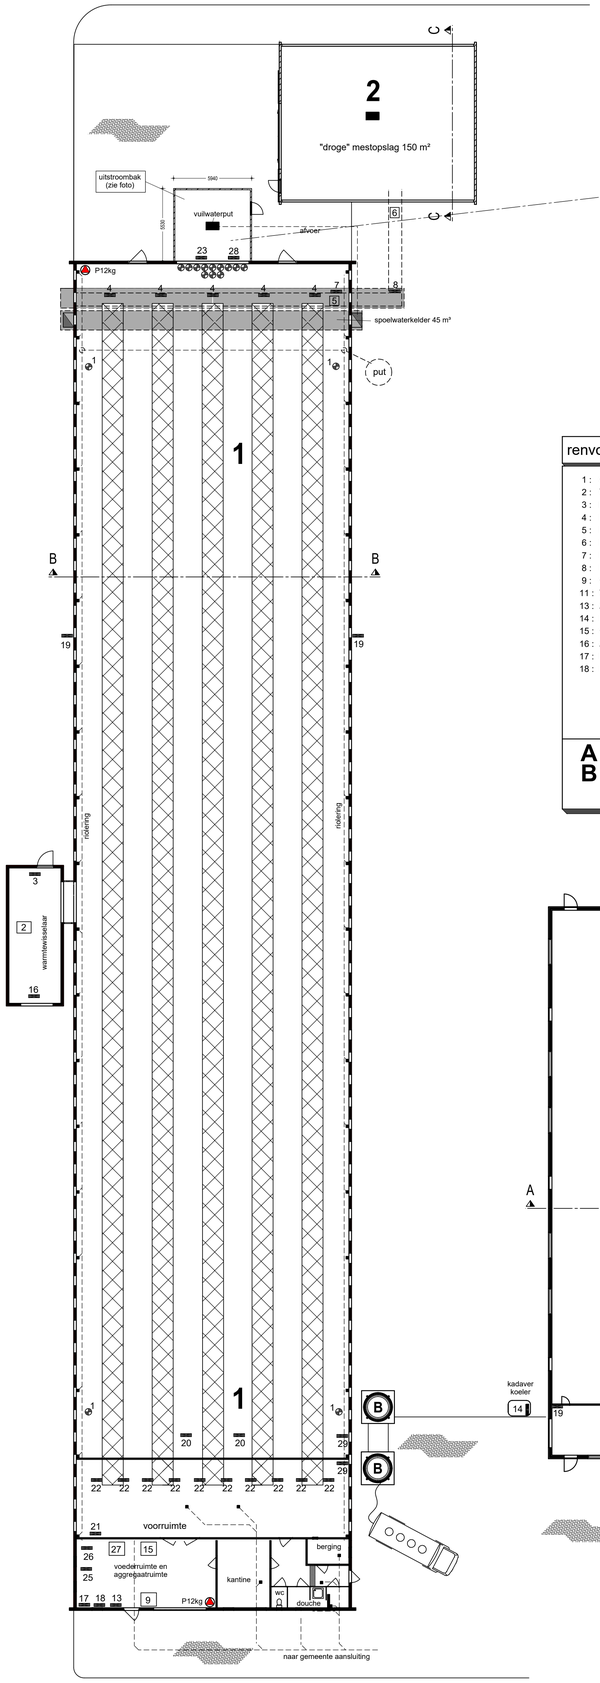

Foto uitstroombak

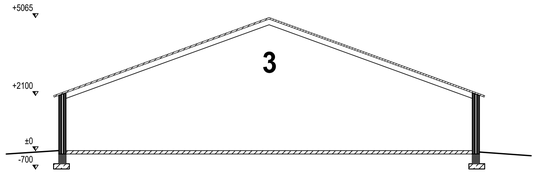

Doorsnede AA (1:100)

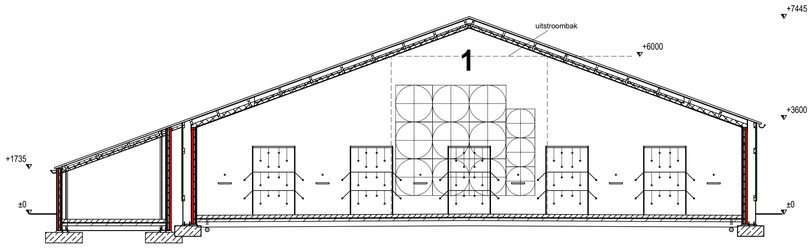

Doorsnede BB (1:100)

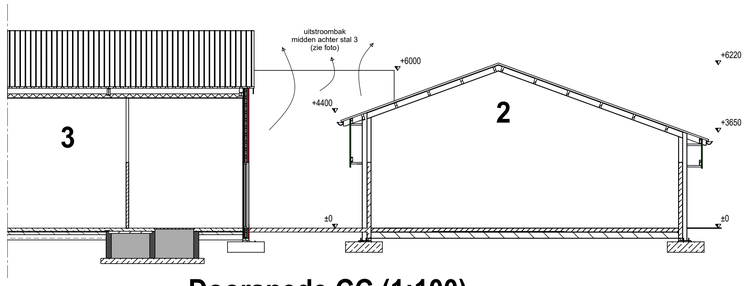

Doorsnede CC (1:100)

renvooi	KW p/st.	KW totaal		KW p/st.	KW totaal
1 : Circulatie ventilator 4 stuks	0,5	2,0	19 Zijklep motor 4 stuks x 1.5	1,5	6
2 : Warmte wisselaar			20 Heater 75 KW 2 stuks		
3 : Inblaas ventilator (Luchtmengkast)		11	21 Hogedrukreiniger		4
4 : Mestband 15 stuks (5x 3 etage)	0,75	11,25	22 Voermachine 10 stuks x 0.75	0,75	7,5
5 : Dwarsmestband			23 Ventilator Ø138 9 stuks	1,1	9,9
6 : Mestopvoerband			24 Grondwaterbron 4 m³/h		2
7 : Motor mestafvoerband		3	25 Compressor		2,5
8 : Motor mest opvoerband		3	26 CV - installatie		
9 : Opslag dieselolie in vat 500 ltr.			27 Opslag TL -Buizen		
11 : Ventilator 3 stuks	1,1	3,3	28 Ventilator 3 stuks Ø110	0,75	2,25
13 : Aggregaat 35 KVA diesel (37 KW)			29 Vijzel 3 stuks	1,0	3
14 : Kadaverkoeling		0,6			
15 : Opslag reinigings- en ontsmettingsmiddelen 50 ltr.					
16 : Afzuig ventilator 2 stuks	0,75	1,5			
17 : Handgereedschap		10			
18 : Lasapparaat		4			

A Voedersilo (polyester) 6 ton
B Voedersilo (polyester) 26 ton

Brandblussers 2 stuks

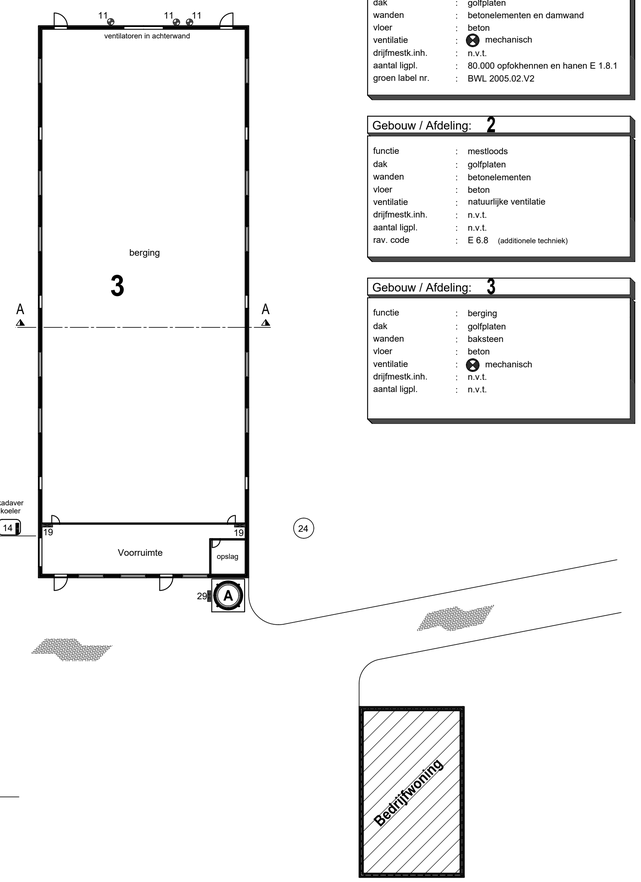

Gebouw / Afdeling: 1		
functie	:	pluimveestal
dak	:	golfplaten
wanden	:	betonelementen en damwand
vloer	:	beton
ventilatie	:	mechanisch
drijfmestk.inh.	:	n.v.t.
aantal ligpl.	:	80.000 opfokhennen en hanen E 1.8.1
groen label nr.	:	BWL 2005.02.V2

Gebouw / Afdeling: 2		
functie	:	mestloods
dak	:	golfplaten
wanden	:	betonelementen
vloer	:	beton
ventilatie	:	natuurlijke ventilatie
drijfmestk.inh.	:	n.v.t.
aantal ligpl.	:	n.v.t.
rav. code	:	E 6.8 (additionele techniek)

Gebouw / Afdeling: 3		
functie	:	berging
dak	:	golfplaten
wanden	:	baksteen
vloer	:	beton
ventilatie	:	mechanisch
drijfmestk.inh.	:	n.v.t.
aantal ligpl.	:	n.v.t.

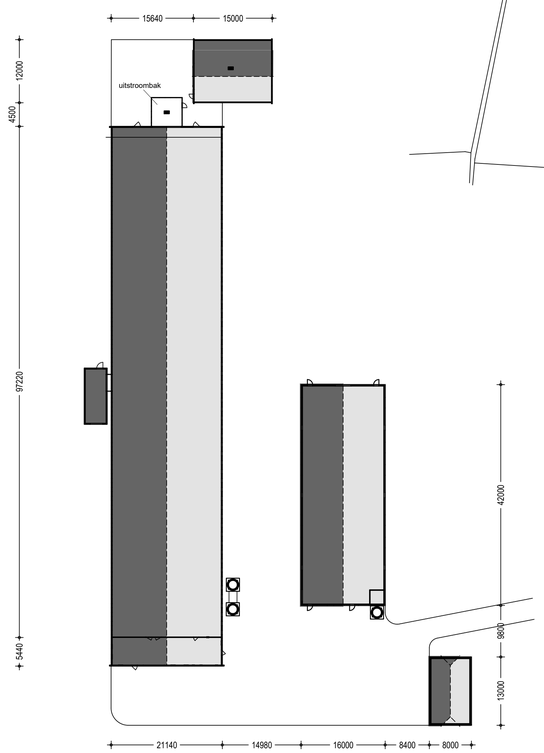

Situatie 1:500

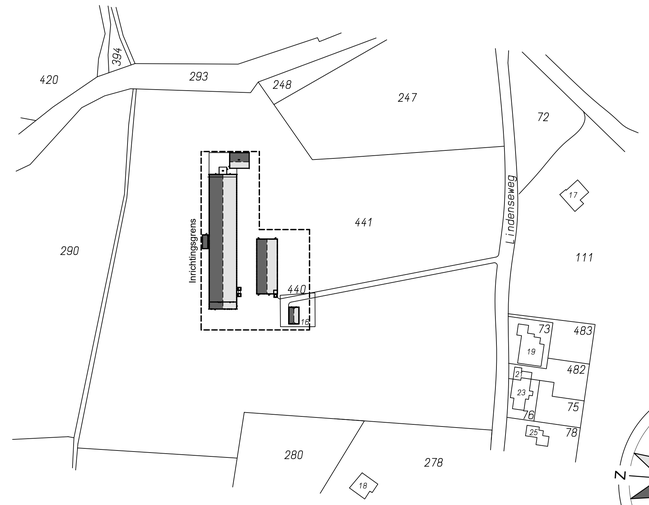

Situatie: Kadastrale gemeente Vorden
Sectie: O nr: 440 - 441
Schaal: 1:2000

Betreft: Omgevingsvergunning (activiteit milieu)

Opdrachtgever:
Mts. Havekes
Lindeseweg 17
7251 NJ Vorden
0575 - 556621

Locatie:
Lindeseweg 16
Vorden

Projectnr.:	2012-131
Tekeningnr.:	MV 1
Schaal:	1:200
Formaat:	700 x 980 mm
Getekend:	MH
Datum:	25-04-2006
Datum gewijzigd:	02-07-2006
	15-08-2006
	20-08-2006
	29-08-2008
	24-10-2008
	09-12-2016
	24-02-2017

Pit bouwadvies
Voslaan 7
7156 MN Beltrum
0544 - 725925
info@pitbouwadvies.nl
www.pitbouwadvies.nl

ForFarmers FarmConsult
ForFarmers Nederland B.V.
Sluisstraat 24
7491 GA Delden
0573- 288989
farmconsult@forfarmers.eu

Specialist bedrijfsontwikkeling:
Angelike Maassen van den Brink
0573 - 288940
06 - 53405618
angelike.maassenvandenbrink@forfarmers.eu

Tekeningen en adviezen van Pit bouwadvies zijn gemaakt op basis van de meest actuele kennis en ervaringen uit onderzoek en praktijk.
Pit bouwadvies is niet aansprakelijk voor schade die ontstaat door toepassing en uitvoering van deze tekeningen en adviezen.

© Copyright Pit bouwadvies / ForFarmers