
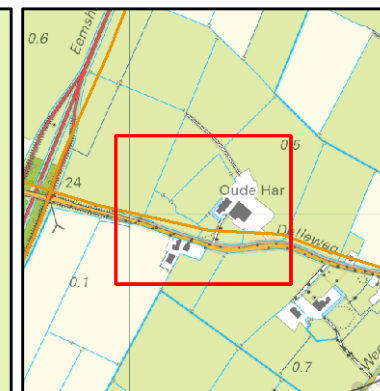


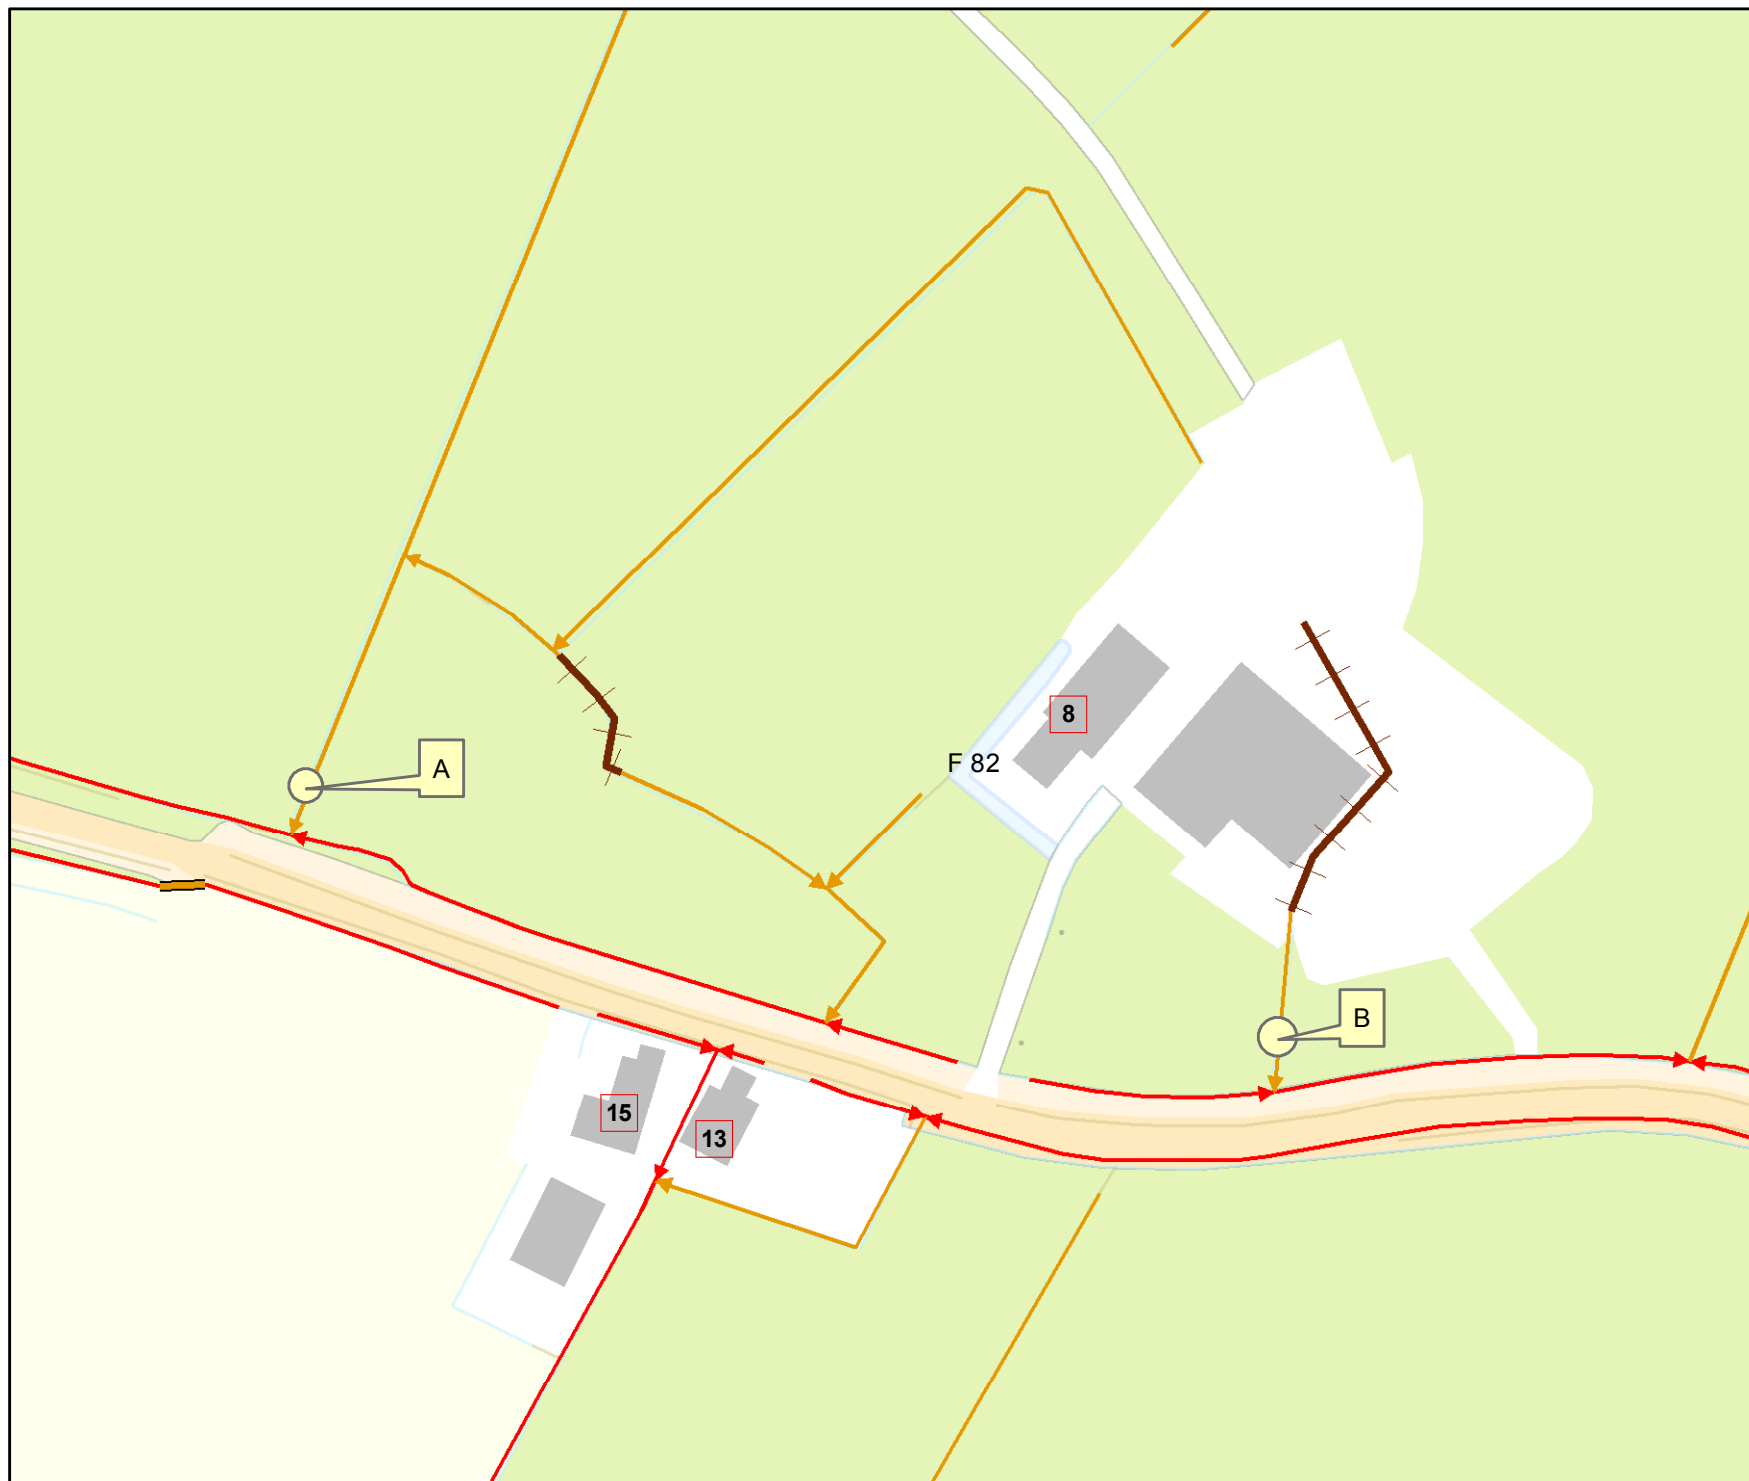

Overzicht schaal 1:25.000

Legenda

Oppervlaktelichamen

- schouwsloot
- sloot
- duiker

Tekeningnr: Z/17/008011

Watervergunning: voor het plaatsen van twee dammen met duiker nabij de Delleweg 8 te Stedum.

Waterschap NOORDERZIJLVEST



26 september 2017

1:2.500

getekend door: Halsema

Formaat A4