
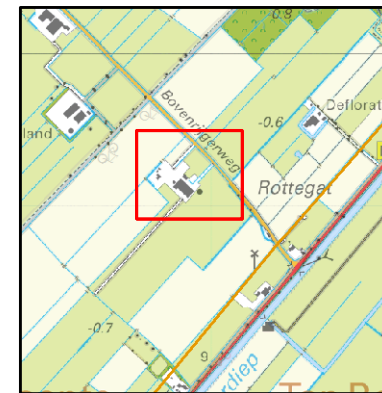


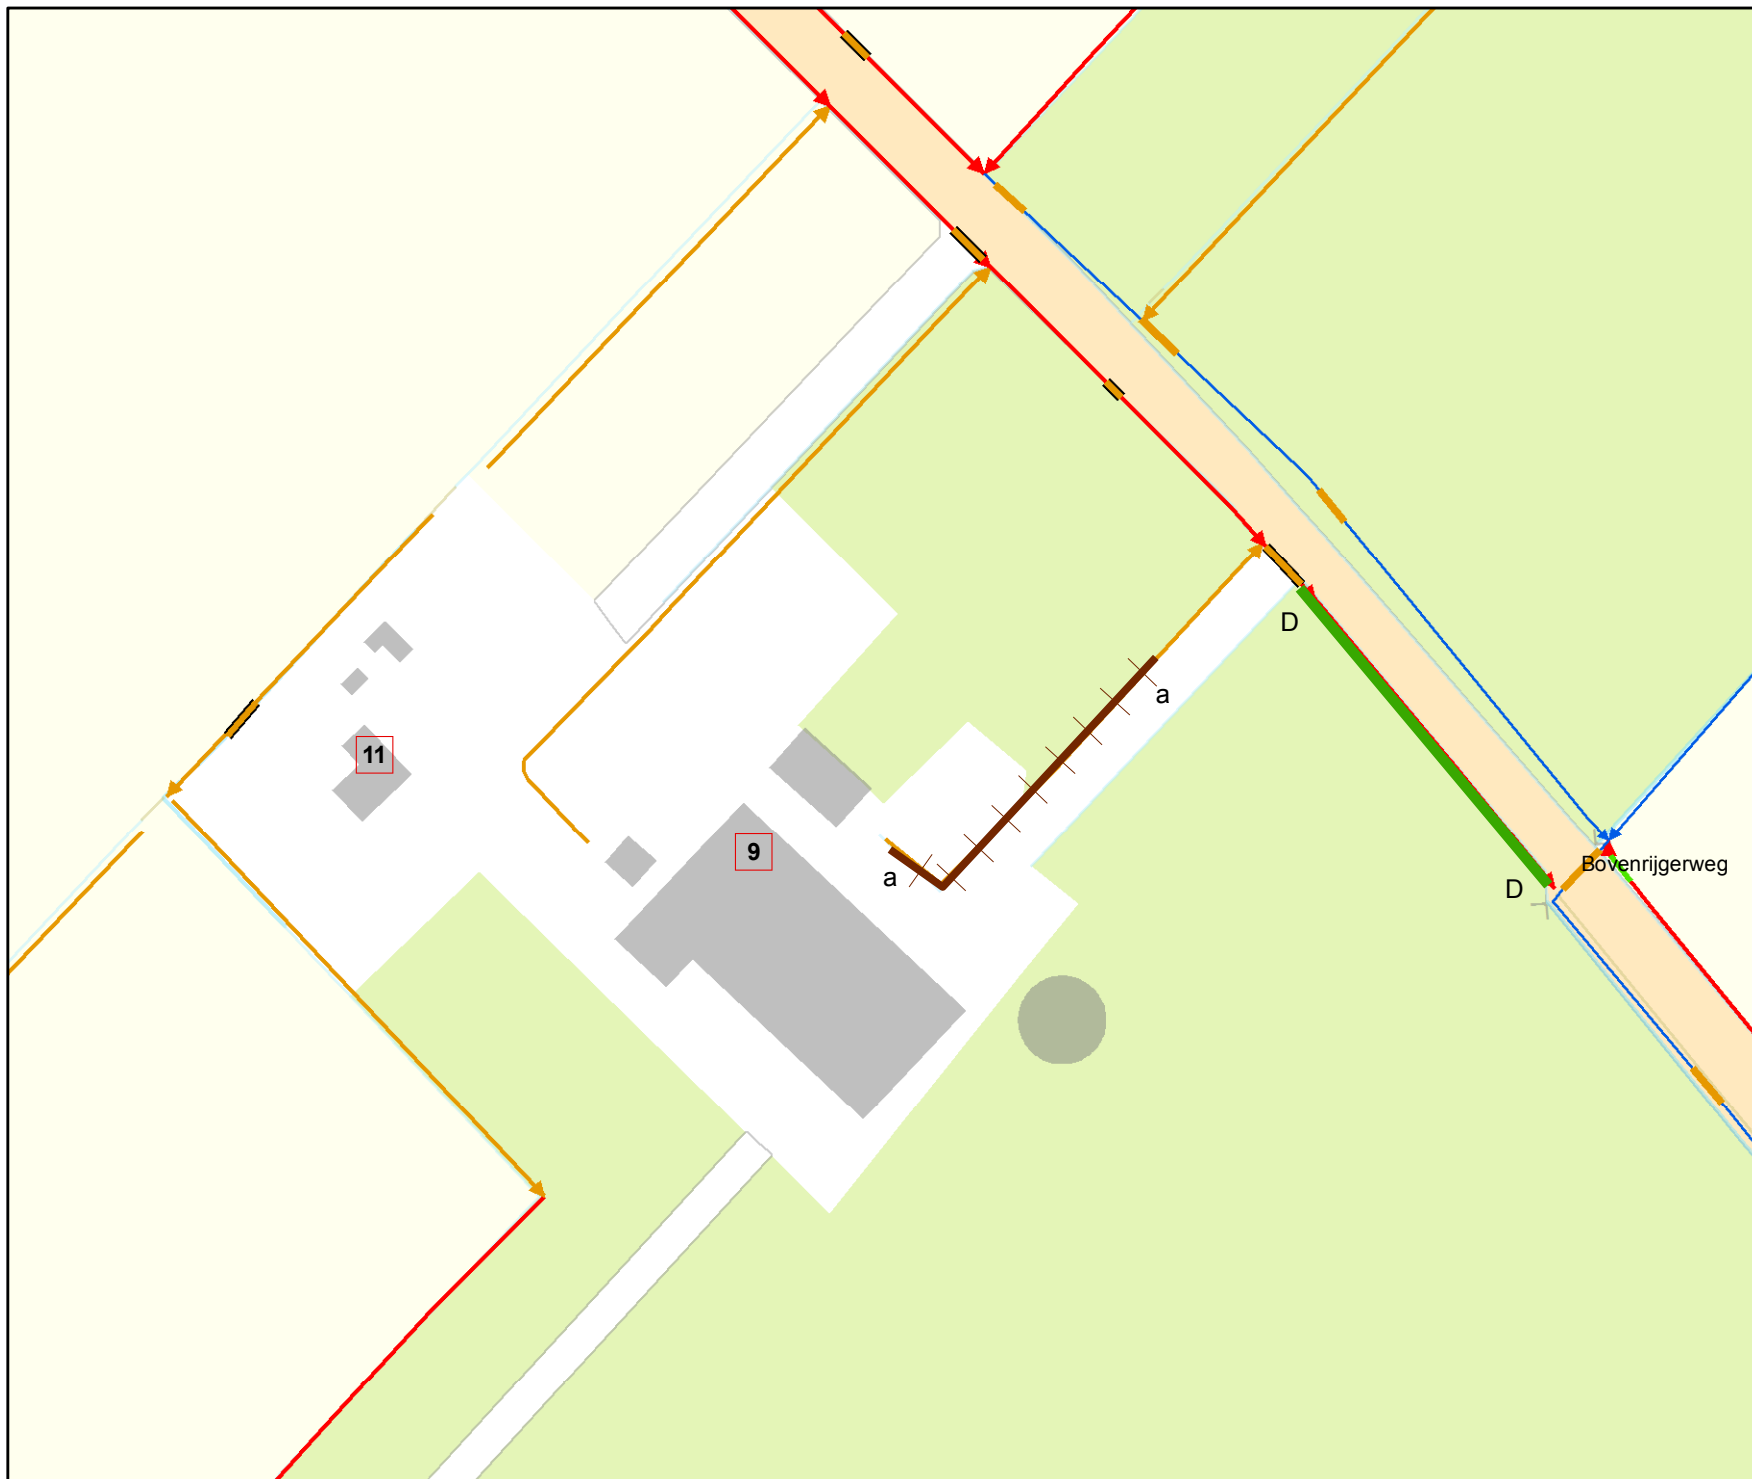

Overzicht schaal 1:25.000

Legenda

Oppervlaktelichamen

- hoofdwatgang
- schouwslot
- sloot
- dempen
- hergraven

Tekeningnr: Z/17/008751 blad 2

Watervergunning: voor het dempen en hergraven van sloten nabij Rijksweg 19 en Bovenrijgerweg 9 te Ten Boer.

Waterschap NOORDERZIJVEST



26 september 2017

1:1.500

getekend door: Halsema

Formaat A4