


Ontwerpkart mogelijke bestemmingen laadfaciliteiten

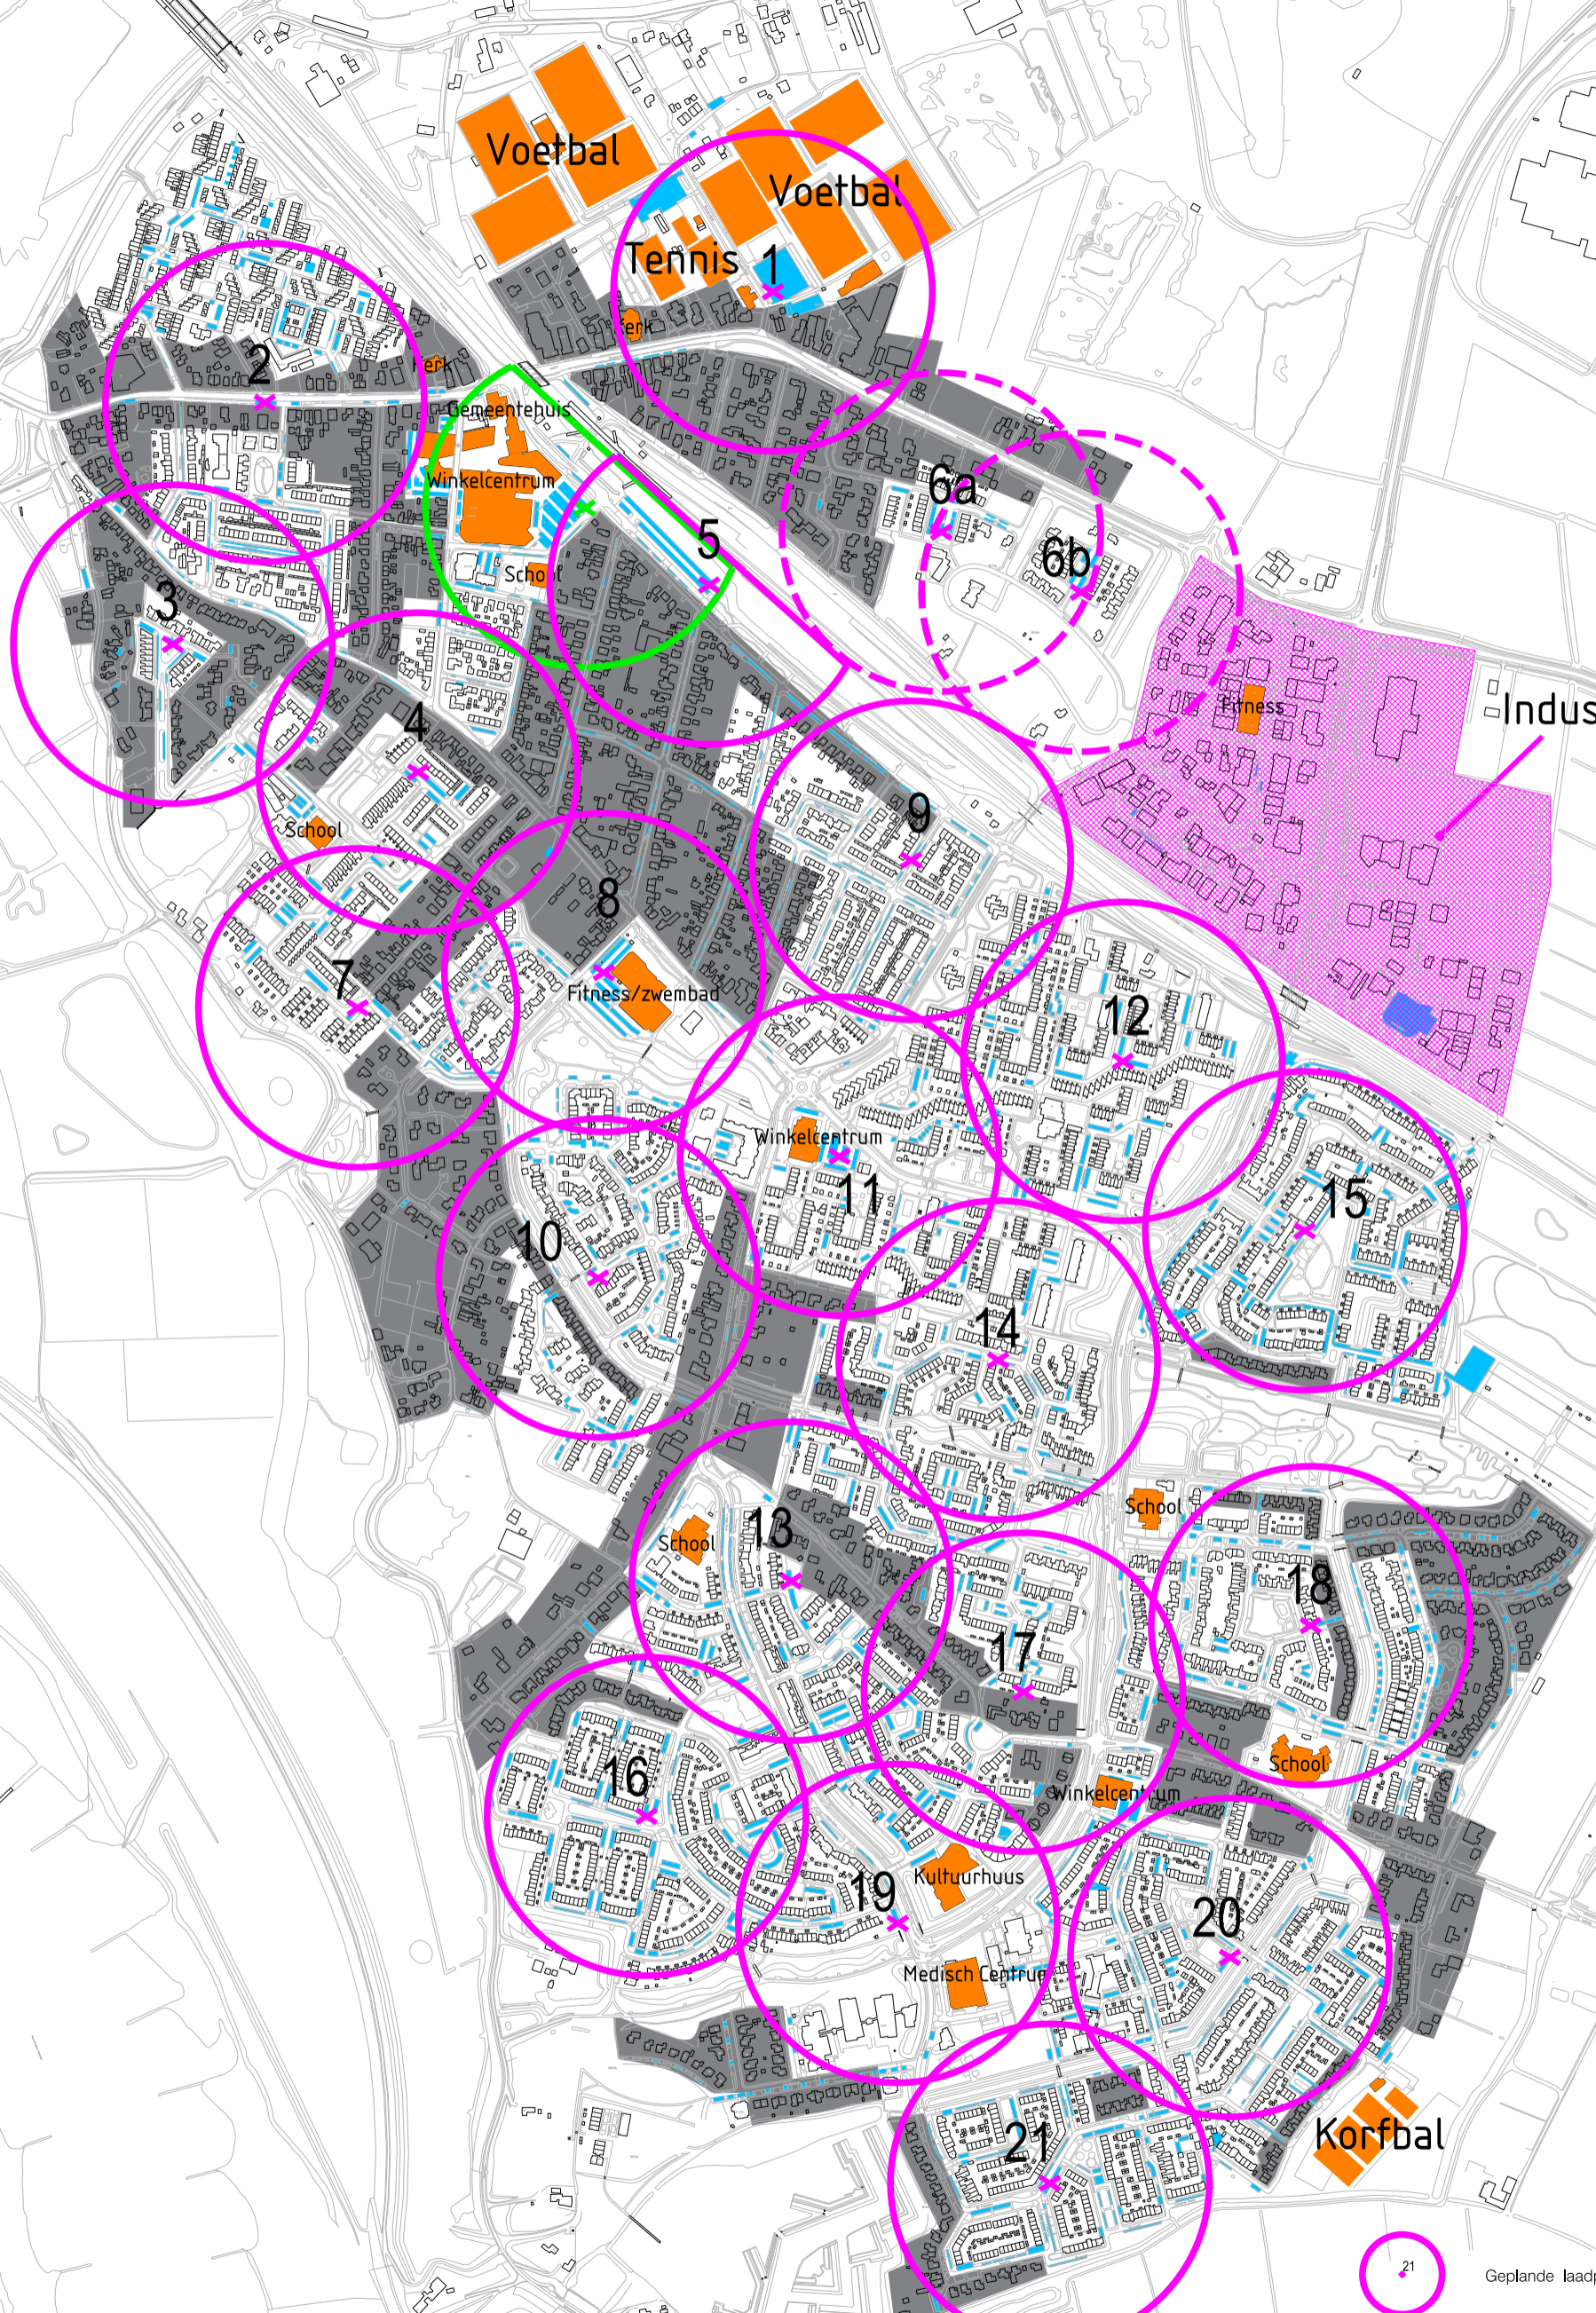

21 Geplande laadpaal (r=200 m.)

Parkeren op eigen terrein

Openbare parkeerplaatsen

