




VERKEERSBESLUIT GEMEENTE KOGGENLAND

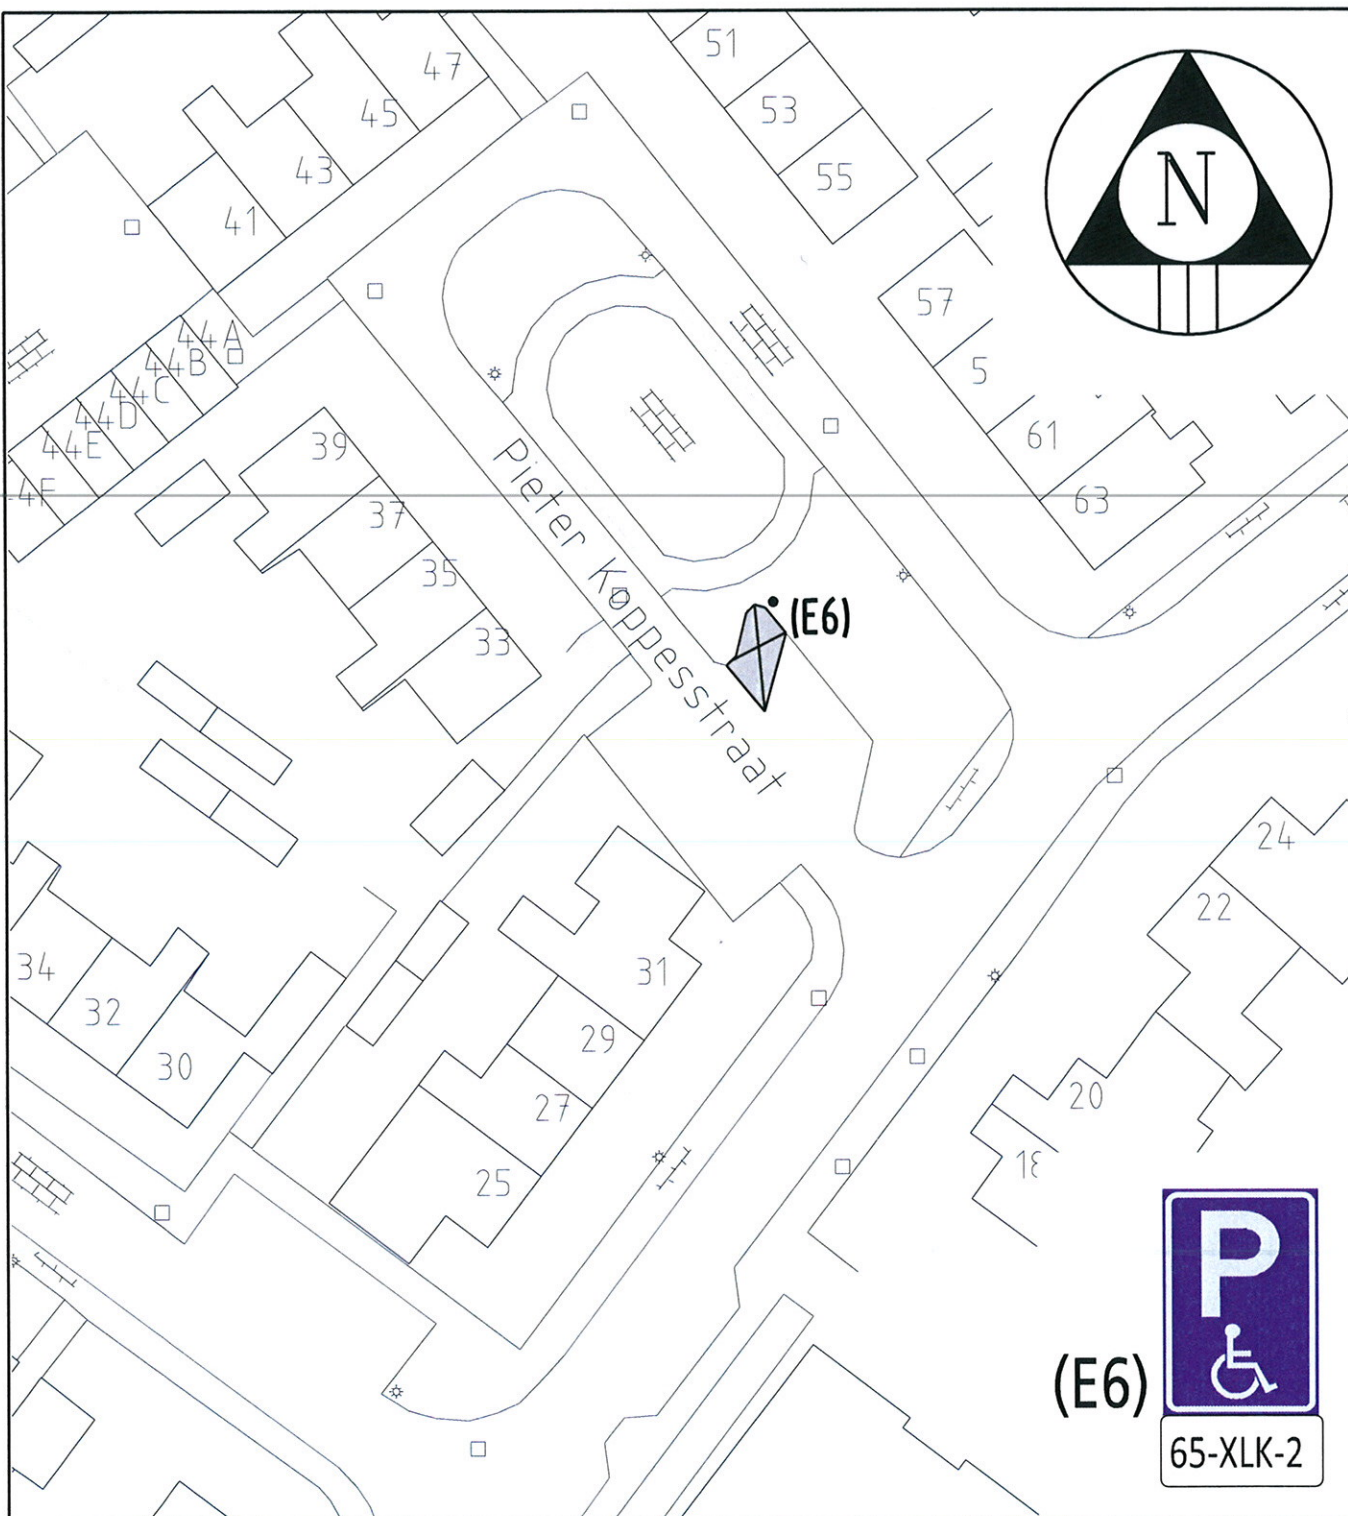

Gemeente Koggenland
Middenhof 2 1648 JG De Goorn
Postbus 21 1633 ZG Avenhorn
Tel: 0229-548400 Fax: 0229-548484
www.koggenland.nl info@koggenland.nl

LOCATIE : Spierdijk, Pieter Koppesstraat tbv 61

ONDERWERP : g.p.p. op kenteken

Behoort bij besluit van burgemeester en wethouders

26 SEP. 2017

d.d.

J.A. Ooijevaar
hoofd Wonen en ondernemen,
J.A. Ooijevaar

DATUM : september 2017

SCHAAL : 1 : 500

BESLUIT NR.:

GETEKEND : **R.P.G.**

FORMAAT : A4

D-500-258

STATUS :

REVISIE :