


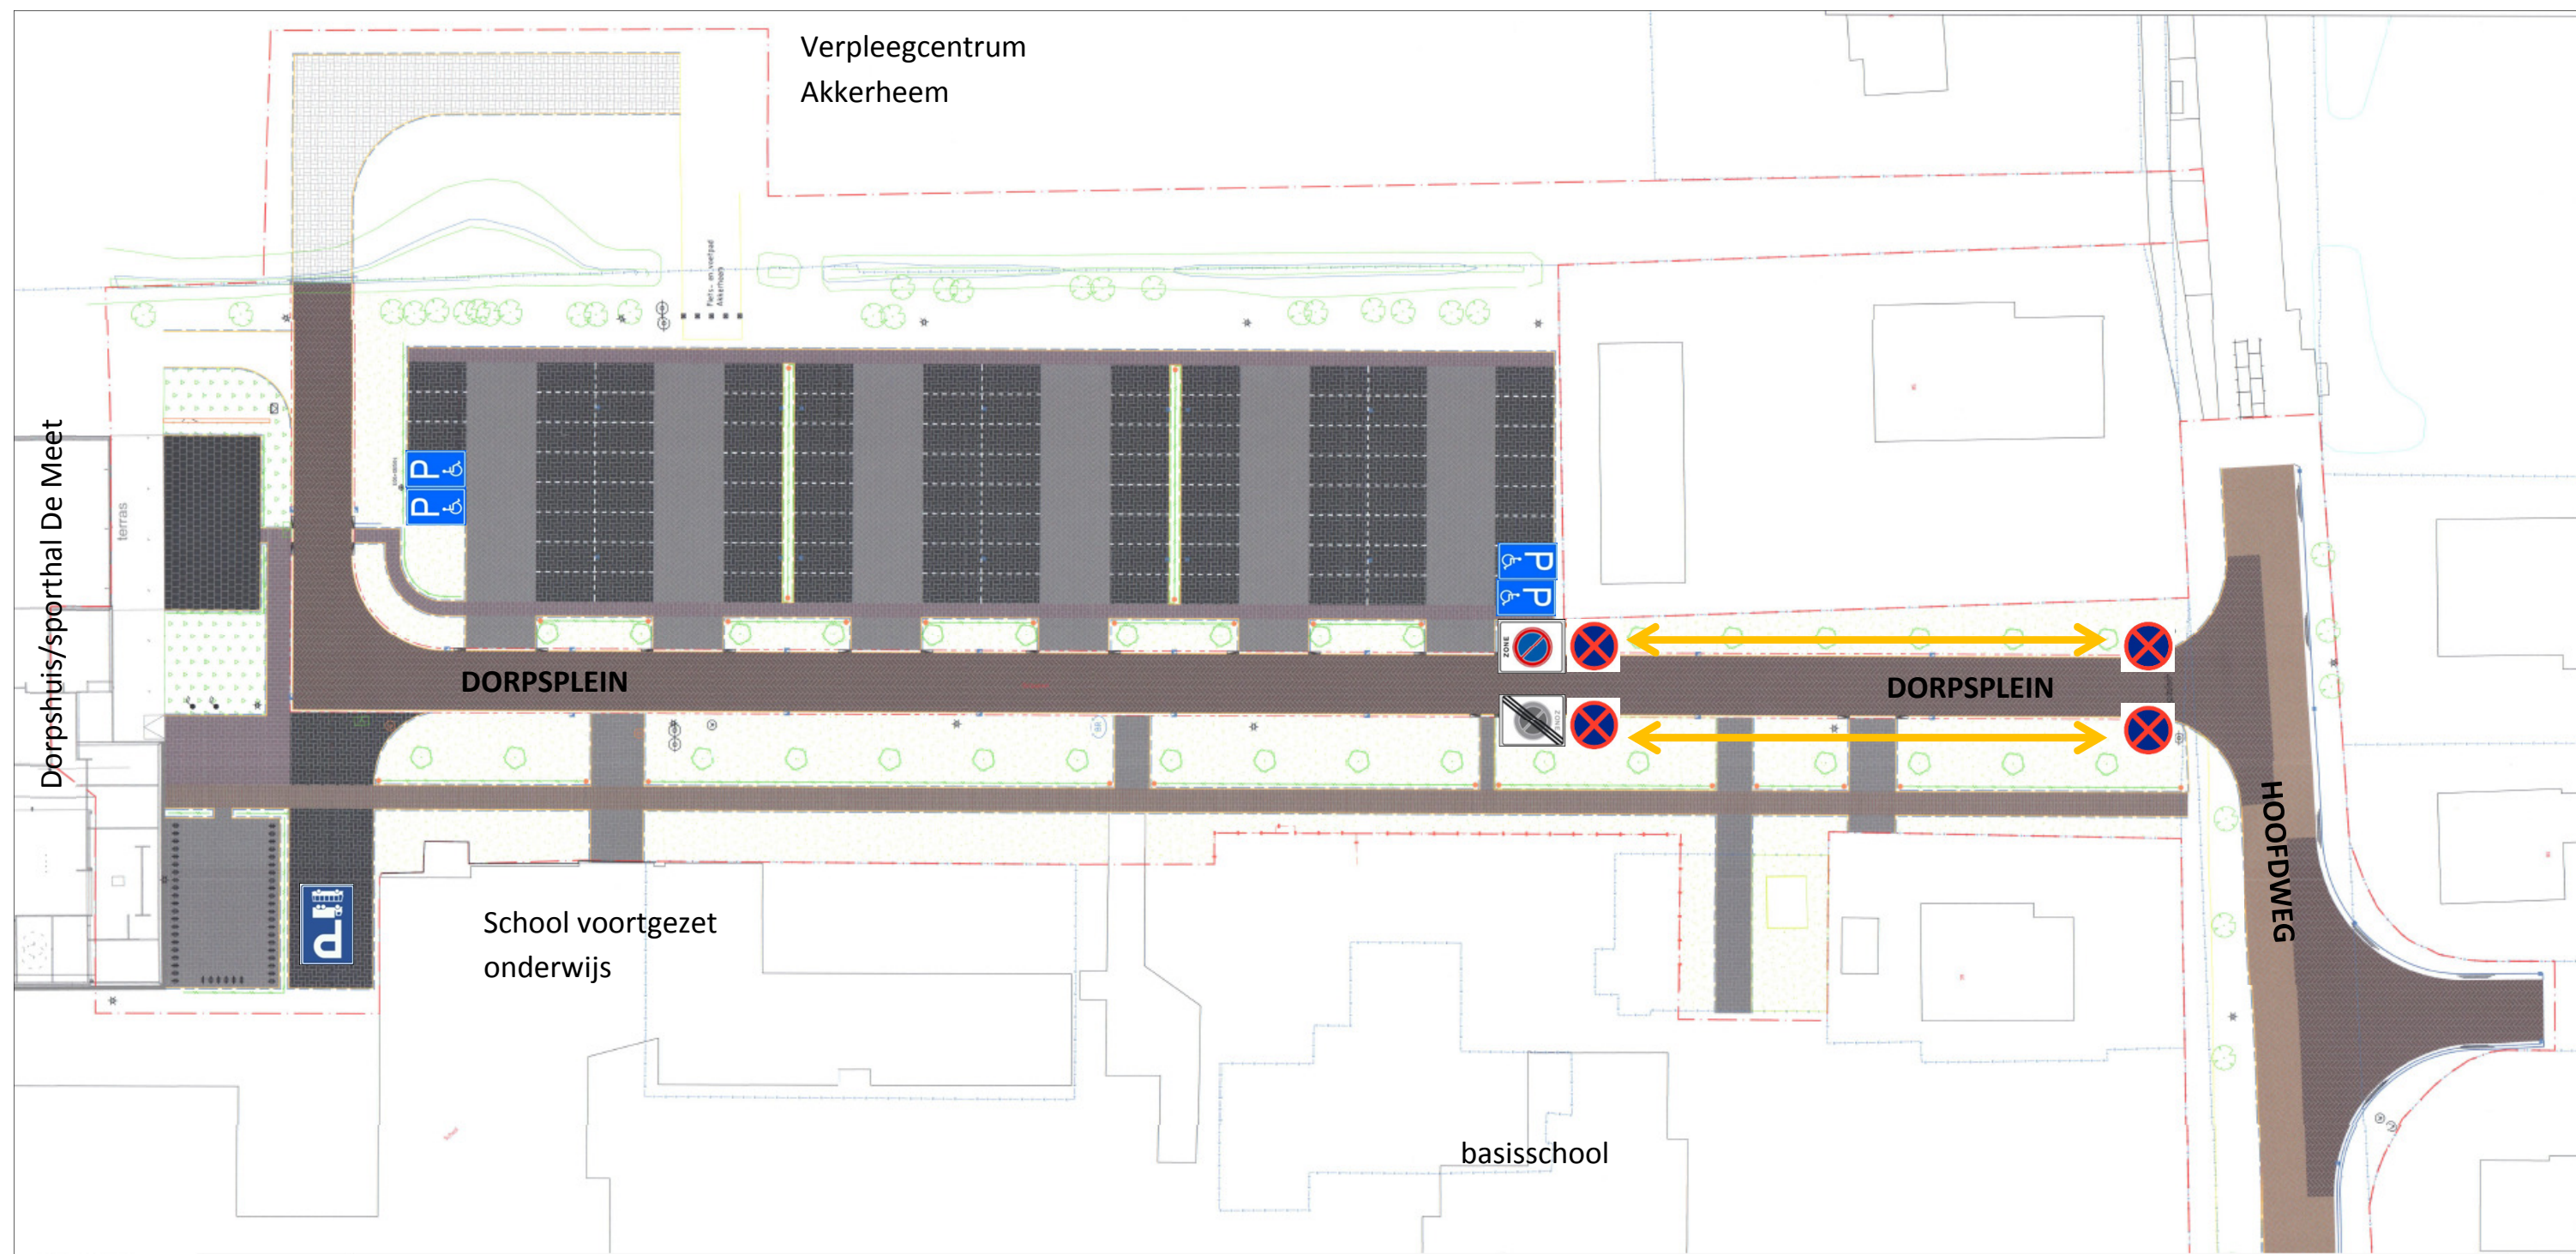

Herinrichting Dorpsplein Bellingwolde: behorende bij het te nemen verkeersbesluit voor de aangegeven verkeersmaatregelen.

Stopverbod lengte ± 70 meter vanaf Hoofdweg, aan te geven met borden E02 .

Parkeerverbodzone voor de rest van het Dorpsplein, aan te geven met borden E01zb  en E01ze . Hierbij is op grond van artikel 65 lid 3 uitsluitend toegestaan een voertuig te parkeren op de daartoe bestemde weggedeelten (parkeervakken).

Gehandicaptenparkeerplaats, aan te geven met bord E06 , totaal 4 vakken (per twee vakken één bord E06 toegestaan in combinatie met onderbord OB504 ).

Parkeerplaats voor aangegeven voertuigcategorie bus/vrachtwagen E08a .