



× fundering ×

stroken fundering: (200x600mm)
 aanlegdiepte: 800-/Peil
 PE-folie
 Beton B25
 wapening ϕ 8.150.150

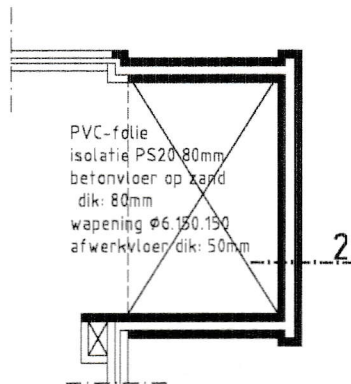


× vloerenplan ×

beganegrondvloeren op zand:
 PVC-folie
 isolatie PS20 80mm
 betonvloer op zand dik: 80mm
 wapening ϕ 6.150.150
 afwerkvloer dik: 50mm

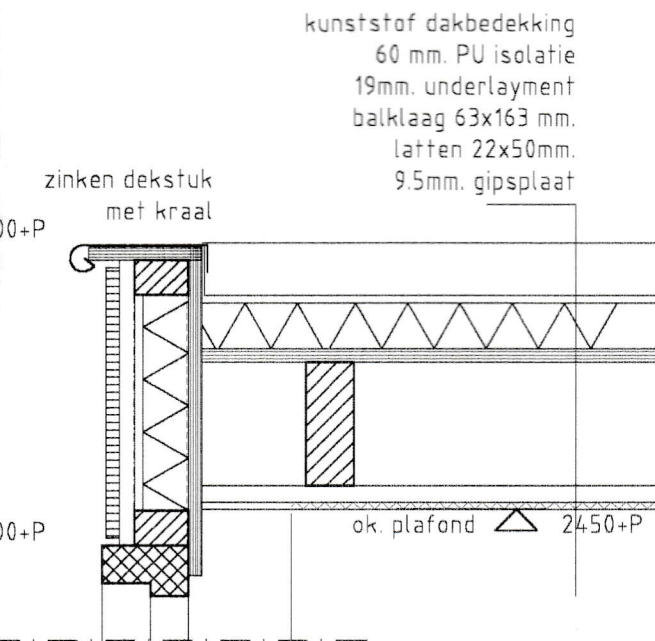

3. dakranddetail
 schaal 1/10

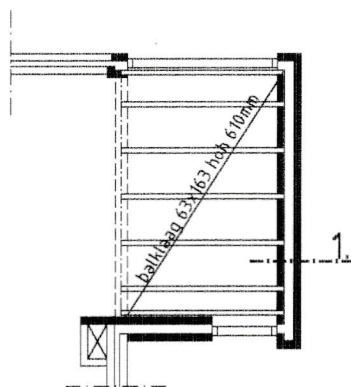

× balklaag ×

balklaag 63x163mm hoh 610mm
 underlayment 19mm
 isolatie 60mm PU
 kunststof dakbedekking

technisch blad + details

WIJZIGING A : 24-06-2002

DATUM : 06-05-2002 | HB

WIJZIGING B : -

DEFINITIEF : -

BARGEMAN VORDEN BV
 AANNEMERSBEDRIJF

Bedrijvenweg 1
 Postbus 112
 7251 AC Vorden
 Telefoon 0575-551258
 Telefax 0575-551469
 Email bargemanvorden@planet.nl



aanbouw woonhuis a/d Haar 11 te Vorden
 fam. Berendsen de Haar 11, tel: 0575-55 29 35

technisch blad + details
 bouwaanvraag

BT. 03

BLAD

FORMAAT

A3

SCHAAL

1 : 100