




# Ontwerp De Haar 11 Fam. Besselink

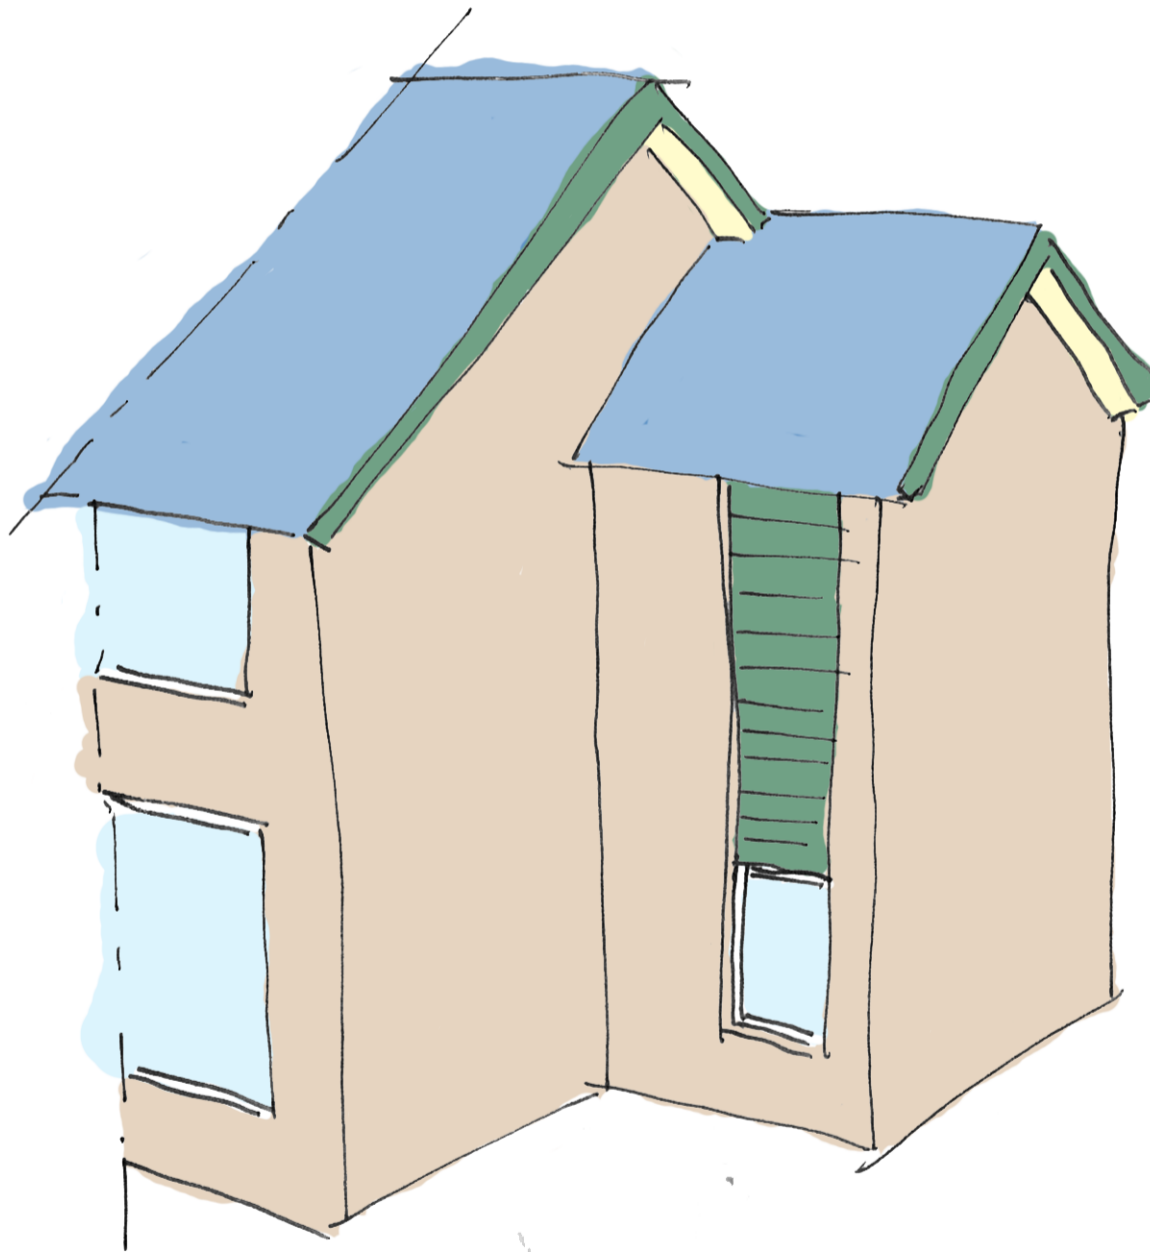

*Shino Werts*  
Spatial Designer

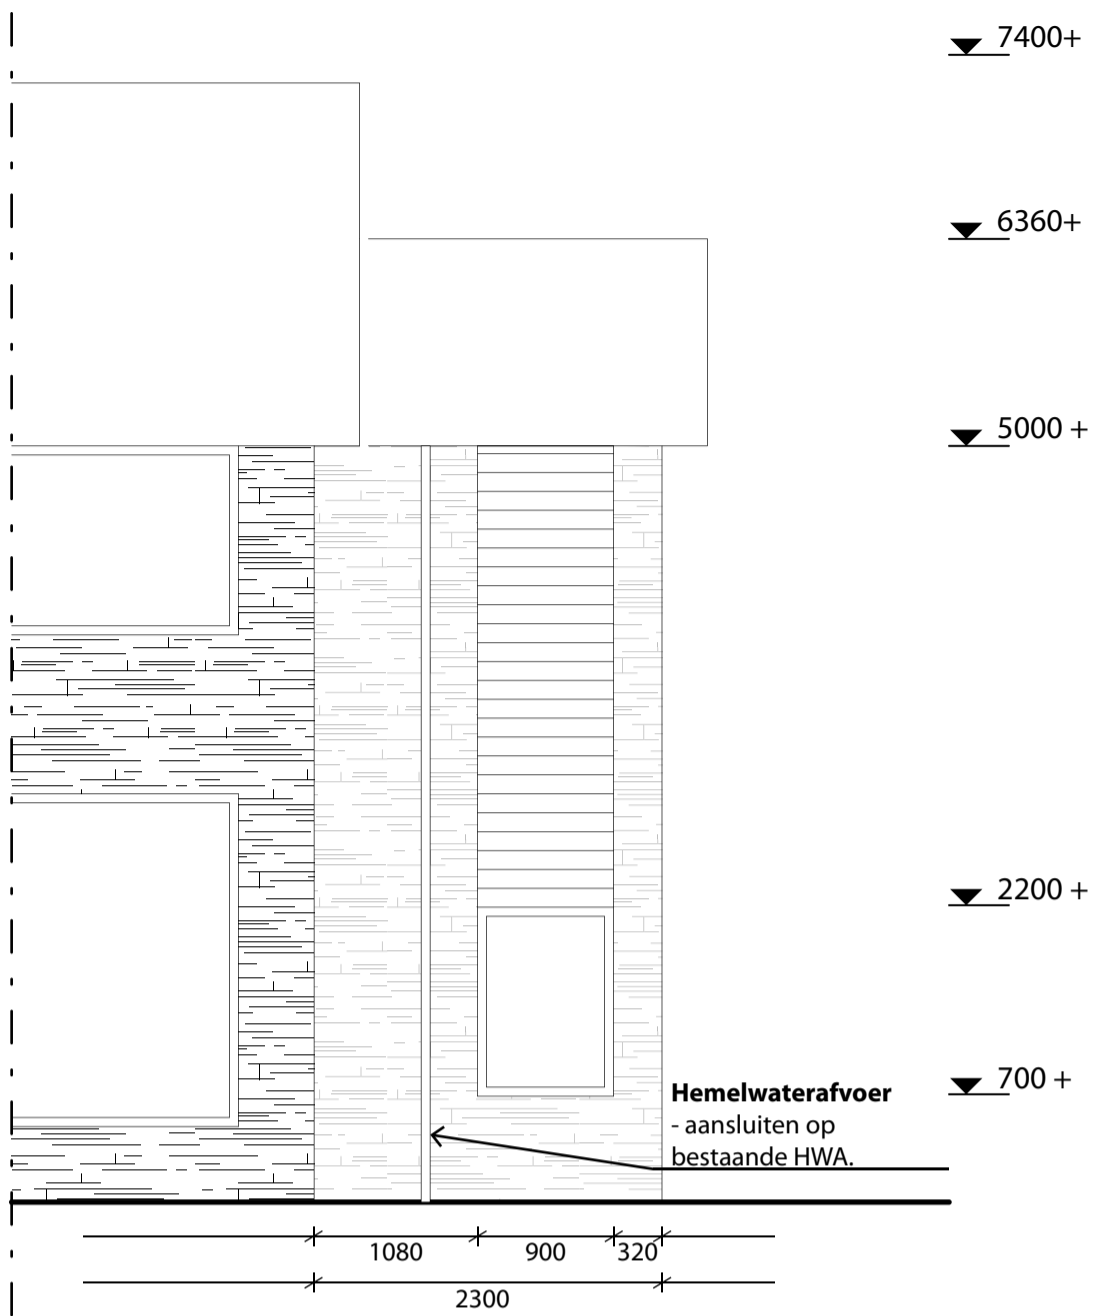

Voorgevel nieuw

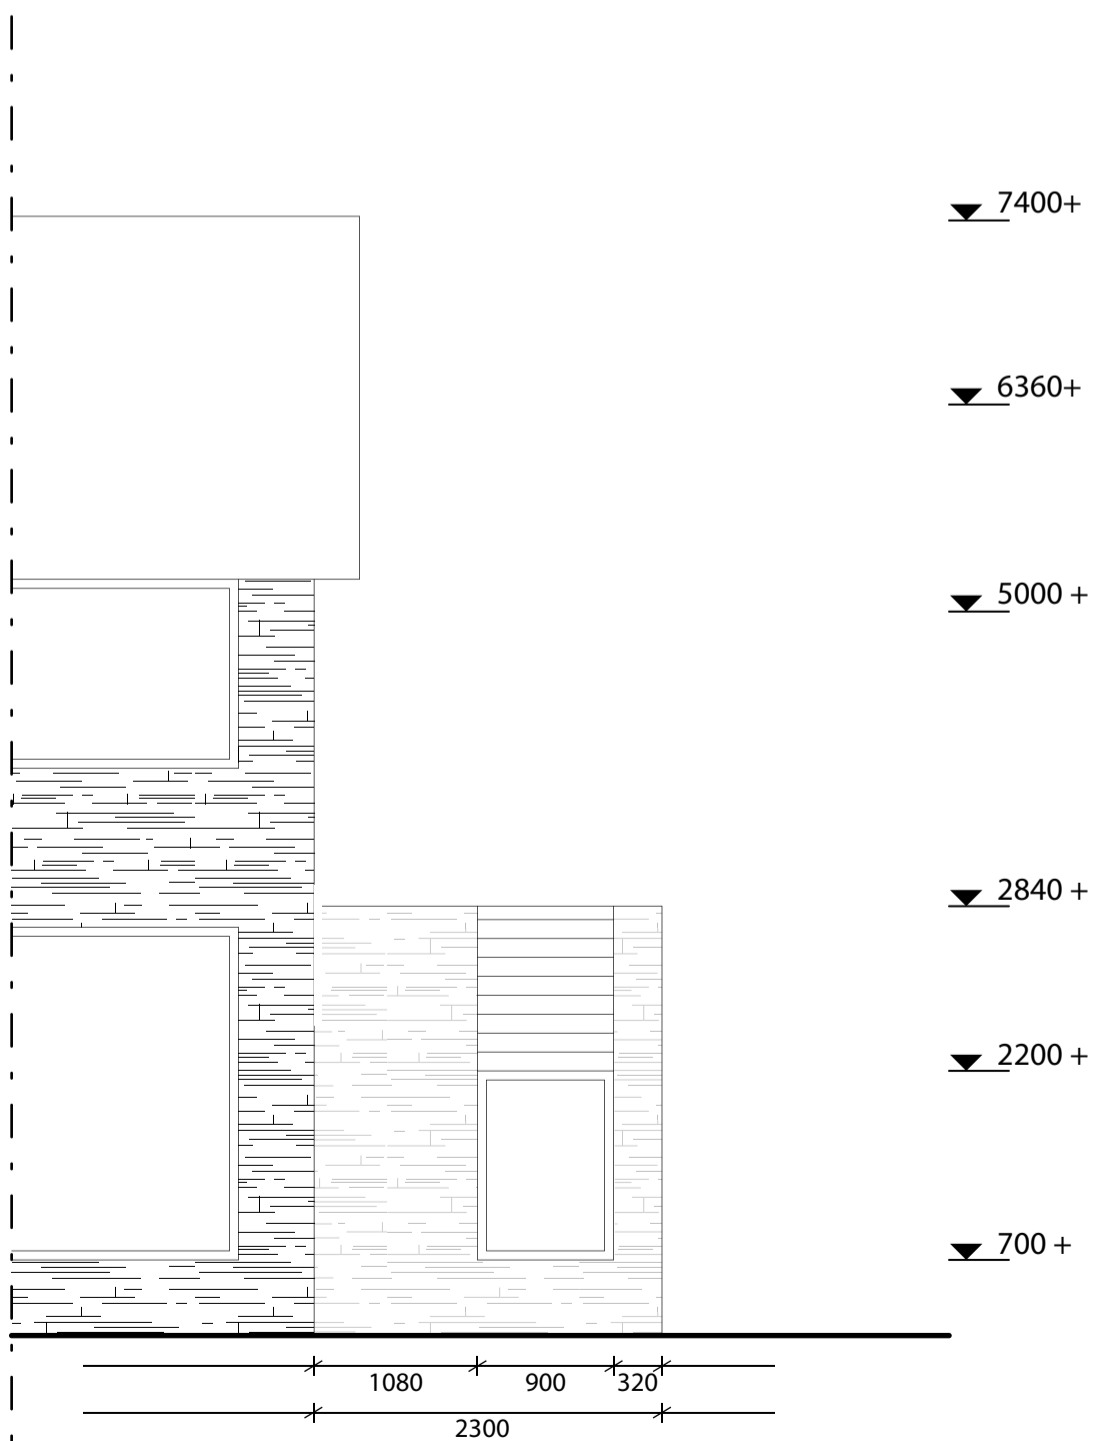

Voorgevel bestaand

**Gewijzigd:**  
 \*A: diversen - 15-09-2017  
 \*B: - xx  
 \*C: - xx  
 \*D: - xx

Project : De Haar 11 Fam. Besselink  
 Onderwerp: Definitief ontwerp  
 Schaal: 1:50  
 Datum: 28-07-2017  
 Getekend: TW  
 Werknummer: 20185  
 Papierformaat: A3

**Een ontwerp van:**  
 Thimo Woerts  
 Spatial Designer  
 t.woerts@hotmail.com  
 www.thimowoerts.nl  
 +31(0)636184749

*Thimo Woerts*  
 Spatial Designer

▼ 7400+

▼ 6360+

▼ 5000+

**Hemelwaterafvoer**  
- HWA doormiddel van het doortrekken van de bestaande goot.

▼ 2250+

▼ 700+

230 1980 2300

Achtergevel nieuw

▼ 7400+

▼ 5000+


▼ 2840+

▼ 2250+


▼ 700+

230 1980 2300

Achtergevel bestaand

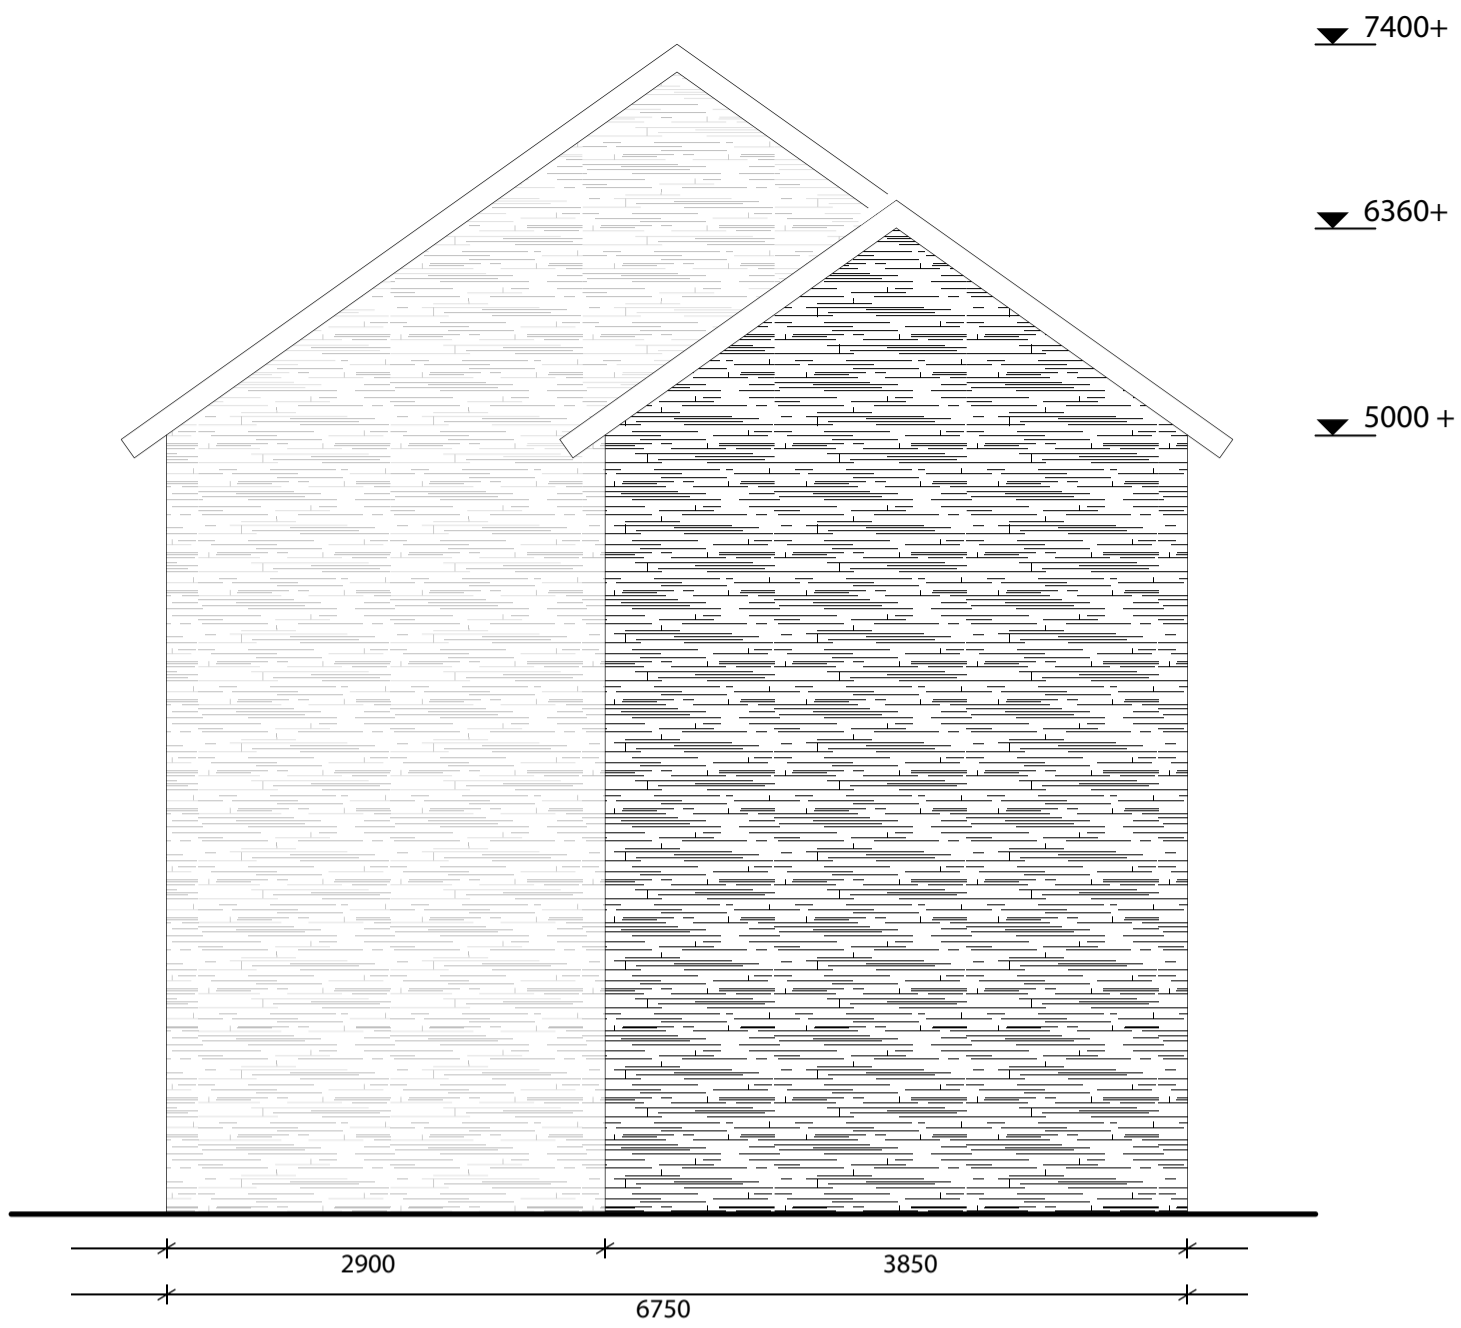

Zijgevel nieuw

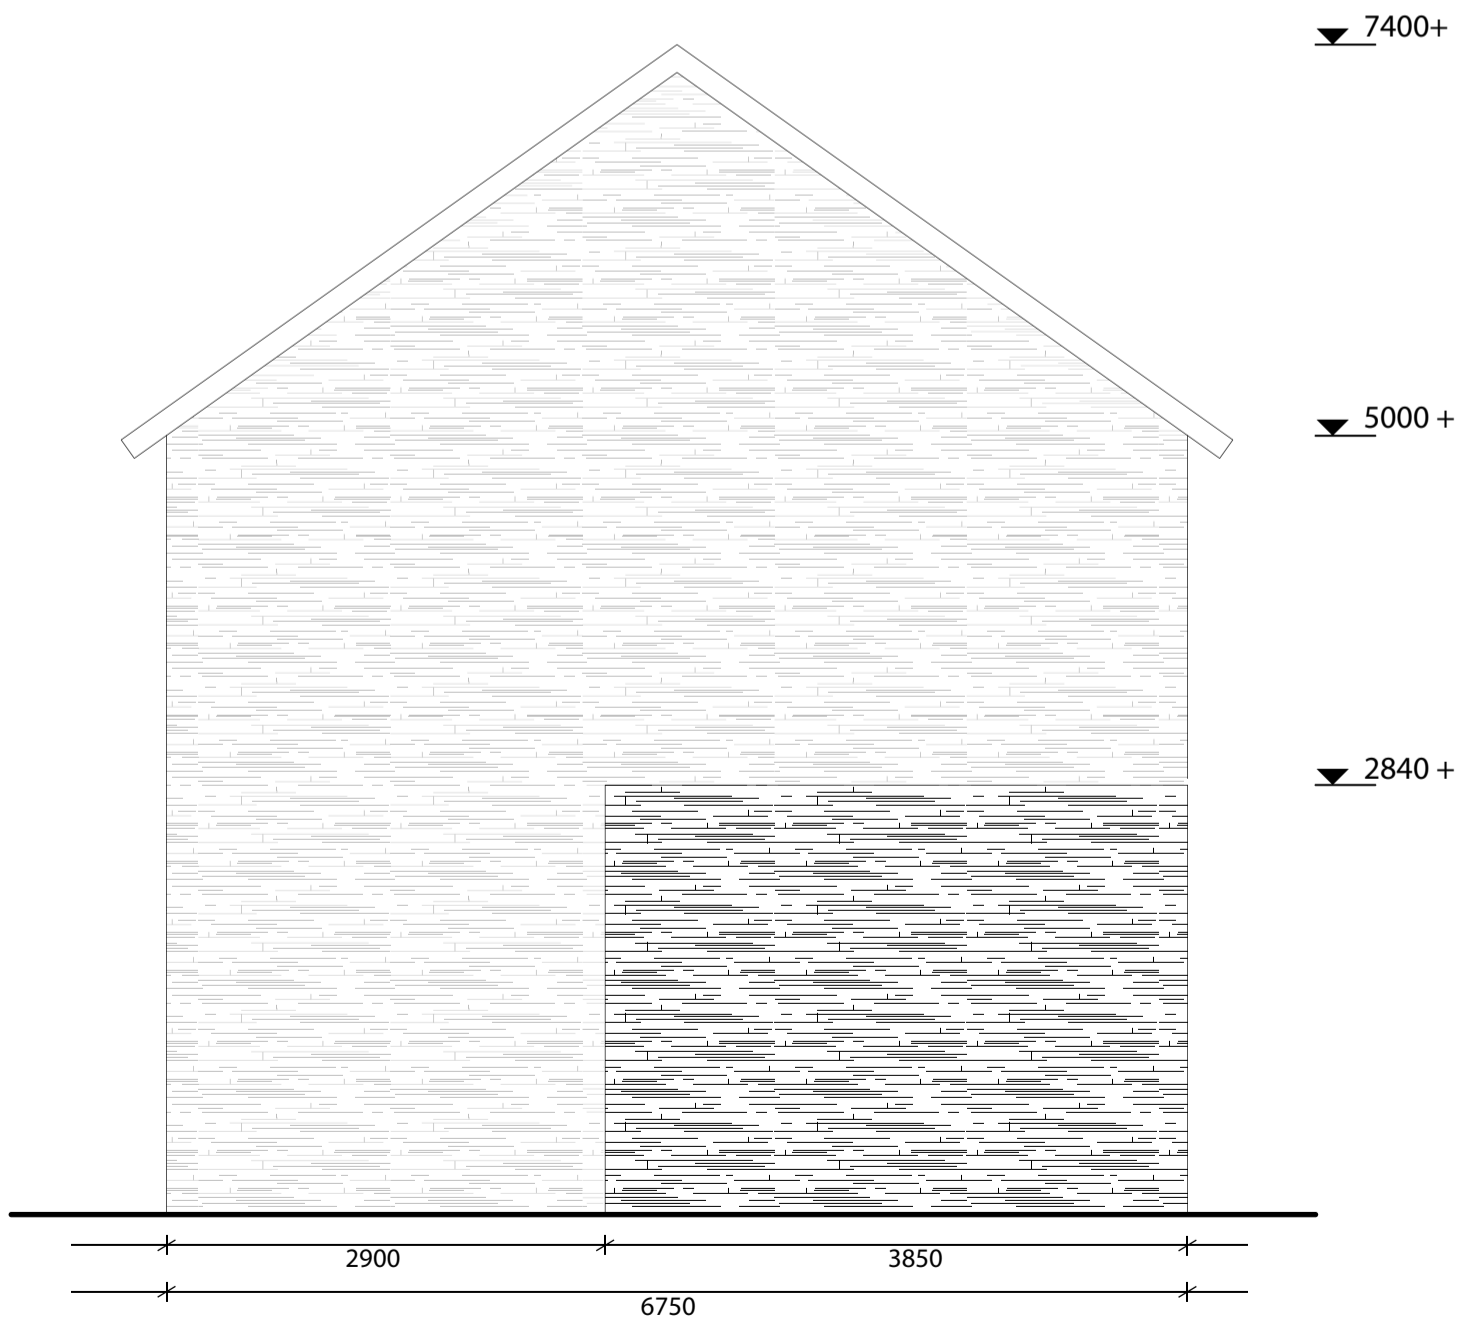

Zijgevel bestaand

