


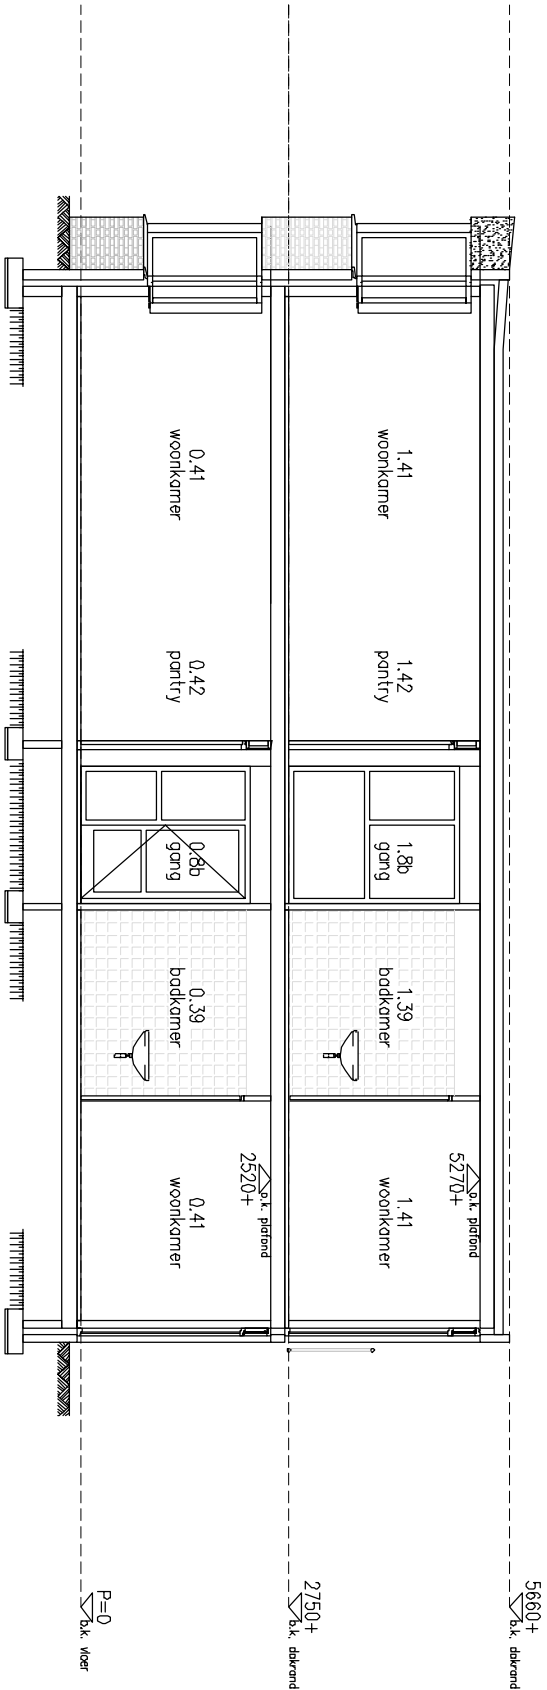

plan : Verbouw Hyndendaal te Hummelo

opdrachtg : Stichting Markenheem, Postbus 534, 7000 AM Doetinchem

onderwerp : bestaande toestand, doorsnede A-A

schaal : 1:100	d.d. 03/07/2017	a. .	b. .	bladnr.
formaat : A3	get. PJBM	c. .	d. .	
status :	gec. .	versie :	e. .	f. .
1683B004				

architectengroep gelderland bv
hummeloseweg 16
7021 ae zelhem
tel. (0314) 62 43 48
info@architectengroepgelderland.nl

architectengroep gelderland