

d.d. 21-07-2017

Werkno. 1683

Principe details voor de bouw van

Verbouw Hyndendael te Hummelo


opdrachtgever:

**Stichting Markenheem
Postbus 534, 7000 AM Doetinchem**



architektengroep
gelderland

hummeloseweg 16
7021 ae zelhem
(0314) 62 43 48
info@architektengroepgelderland.nl
www.architektengroepgelderland.nl

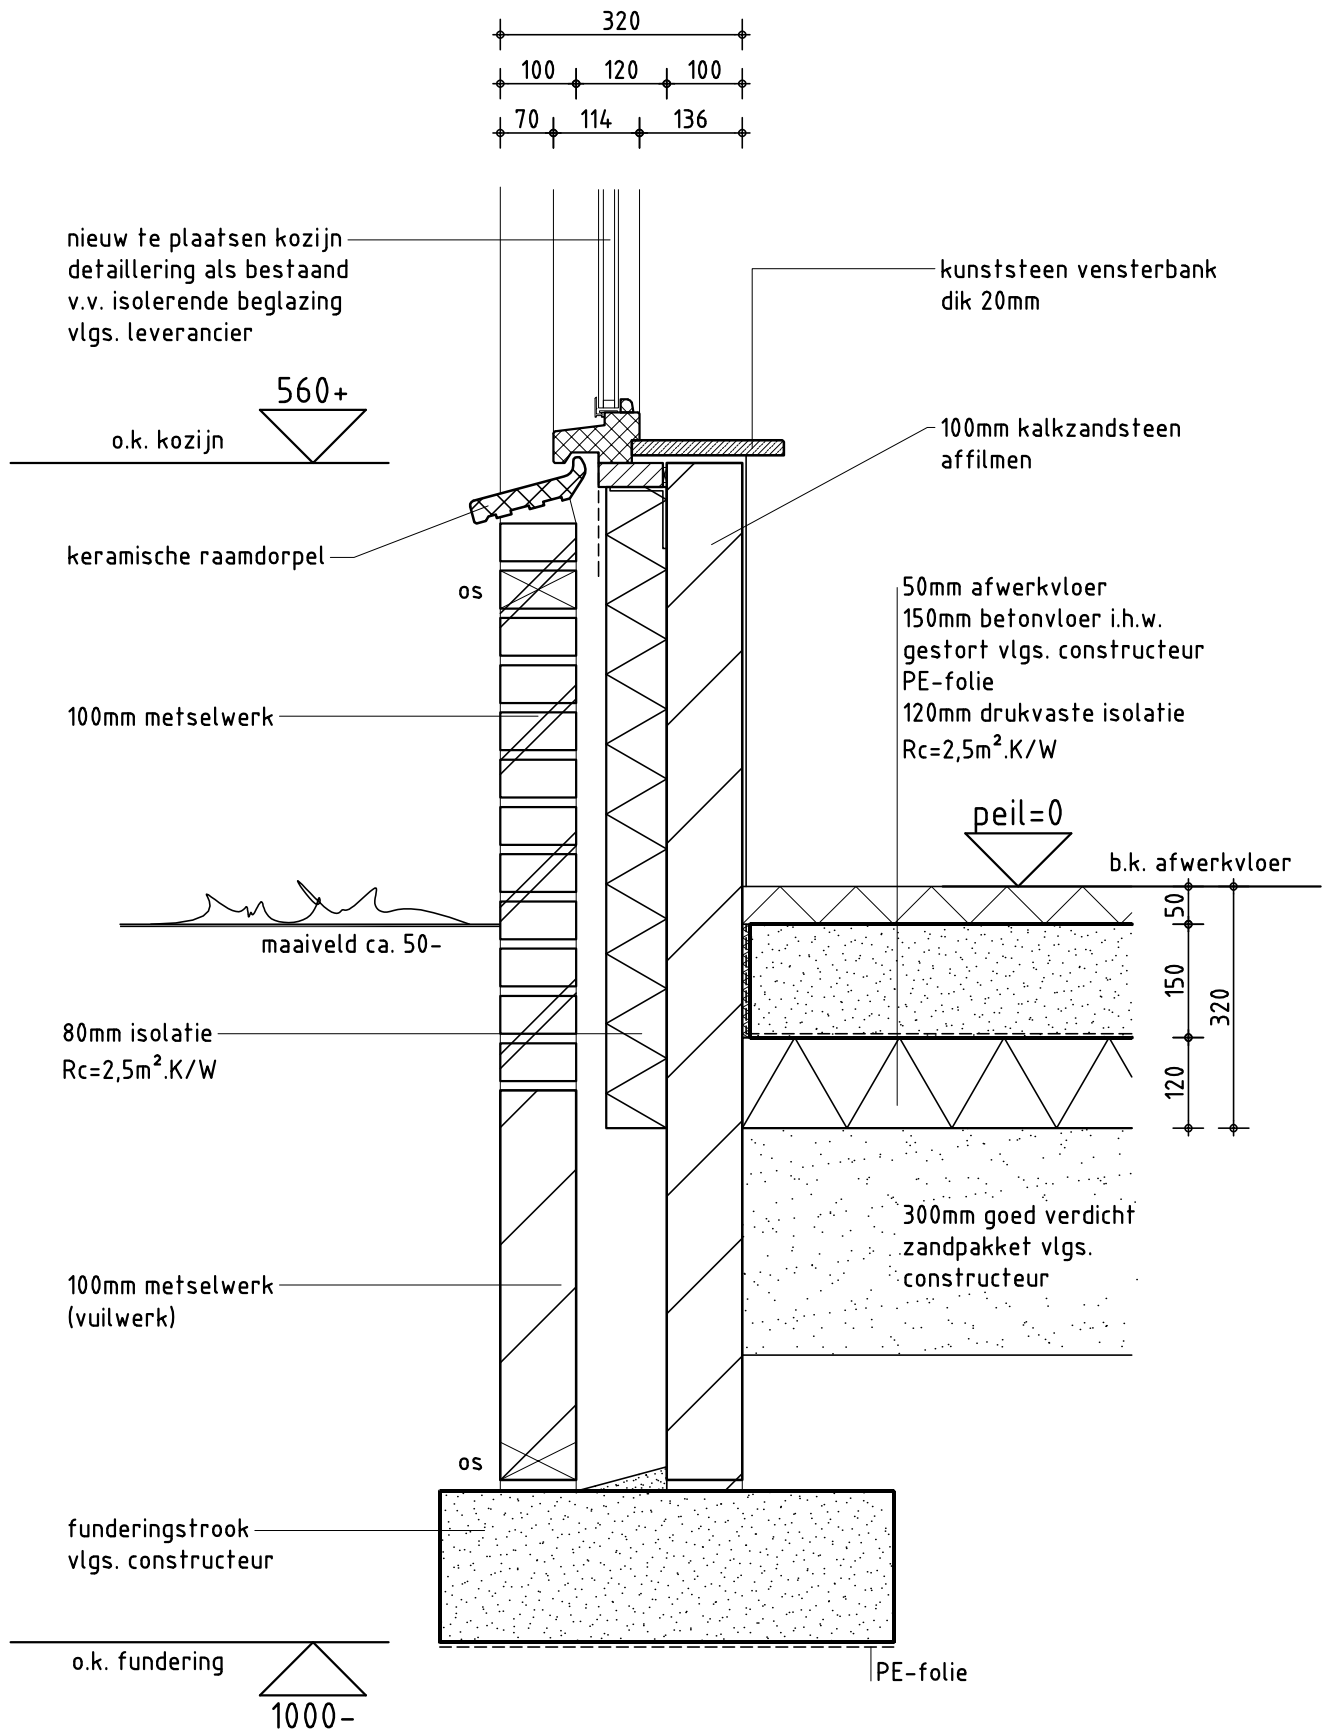


detail 1

werkno. : 1683

schaal : 1:10

datum : 21/07/2017

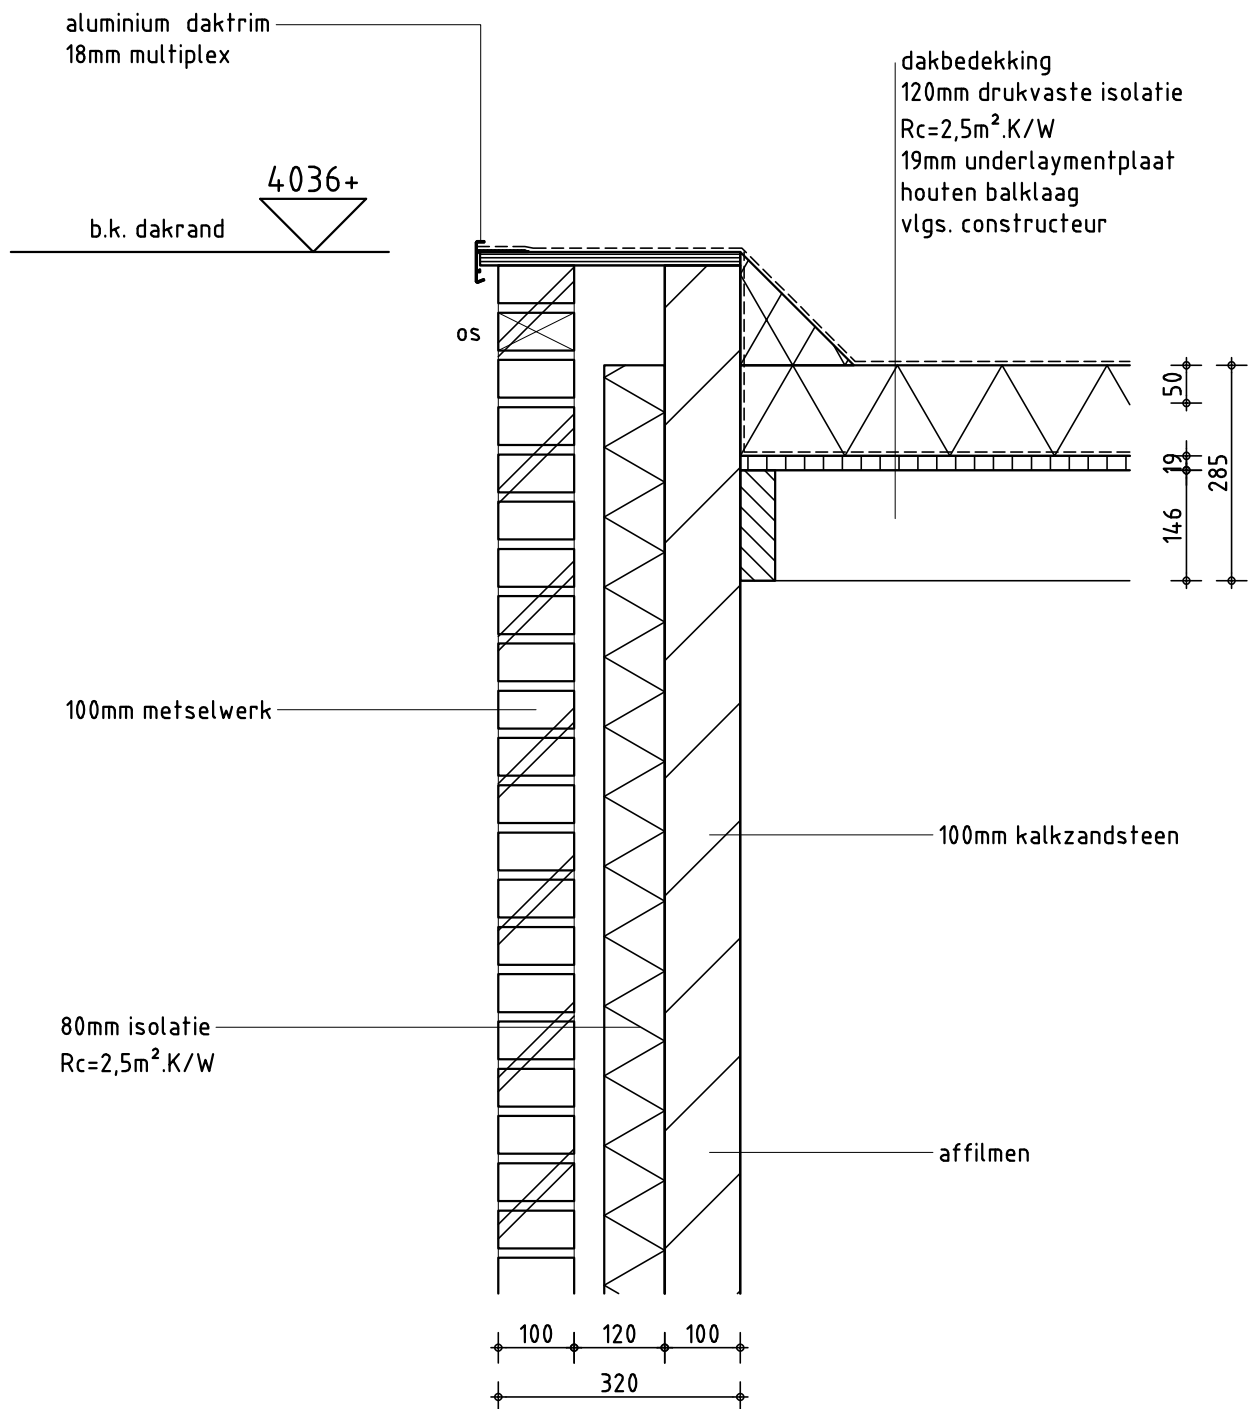


detail 2

werkn. : 1683

schaal : 1:10

datum : 21/07/2017

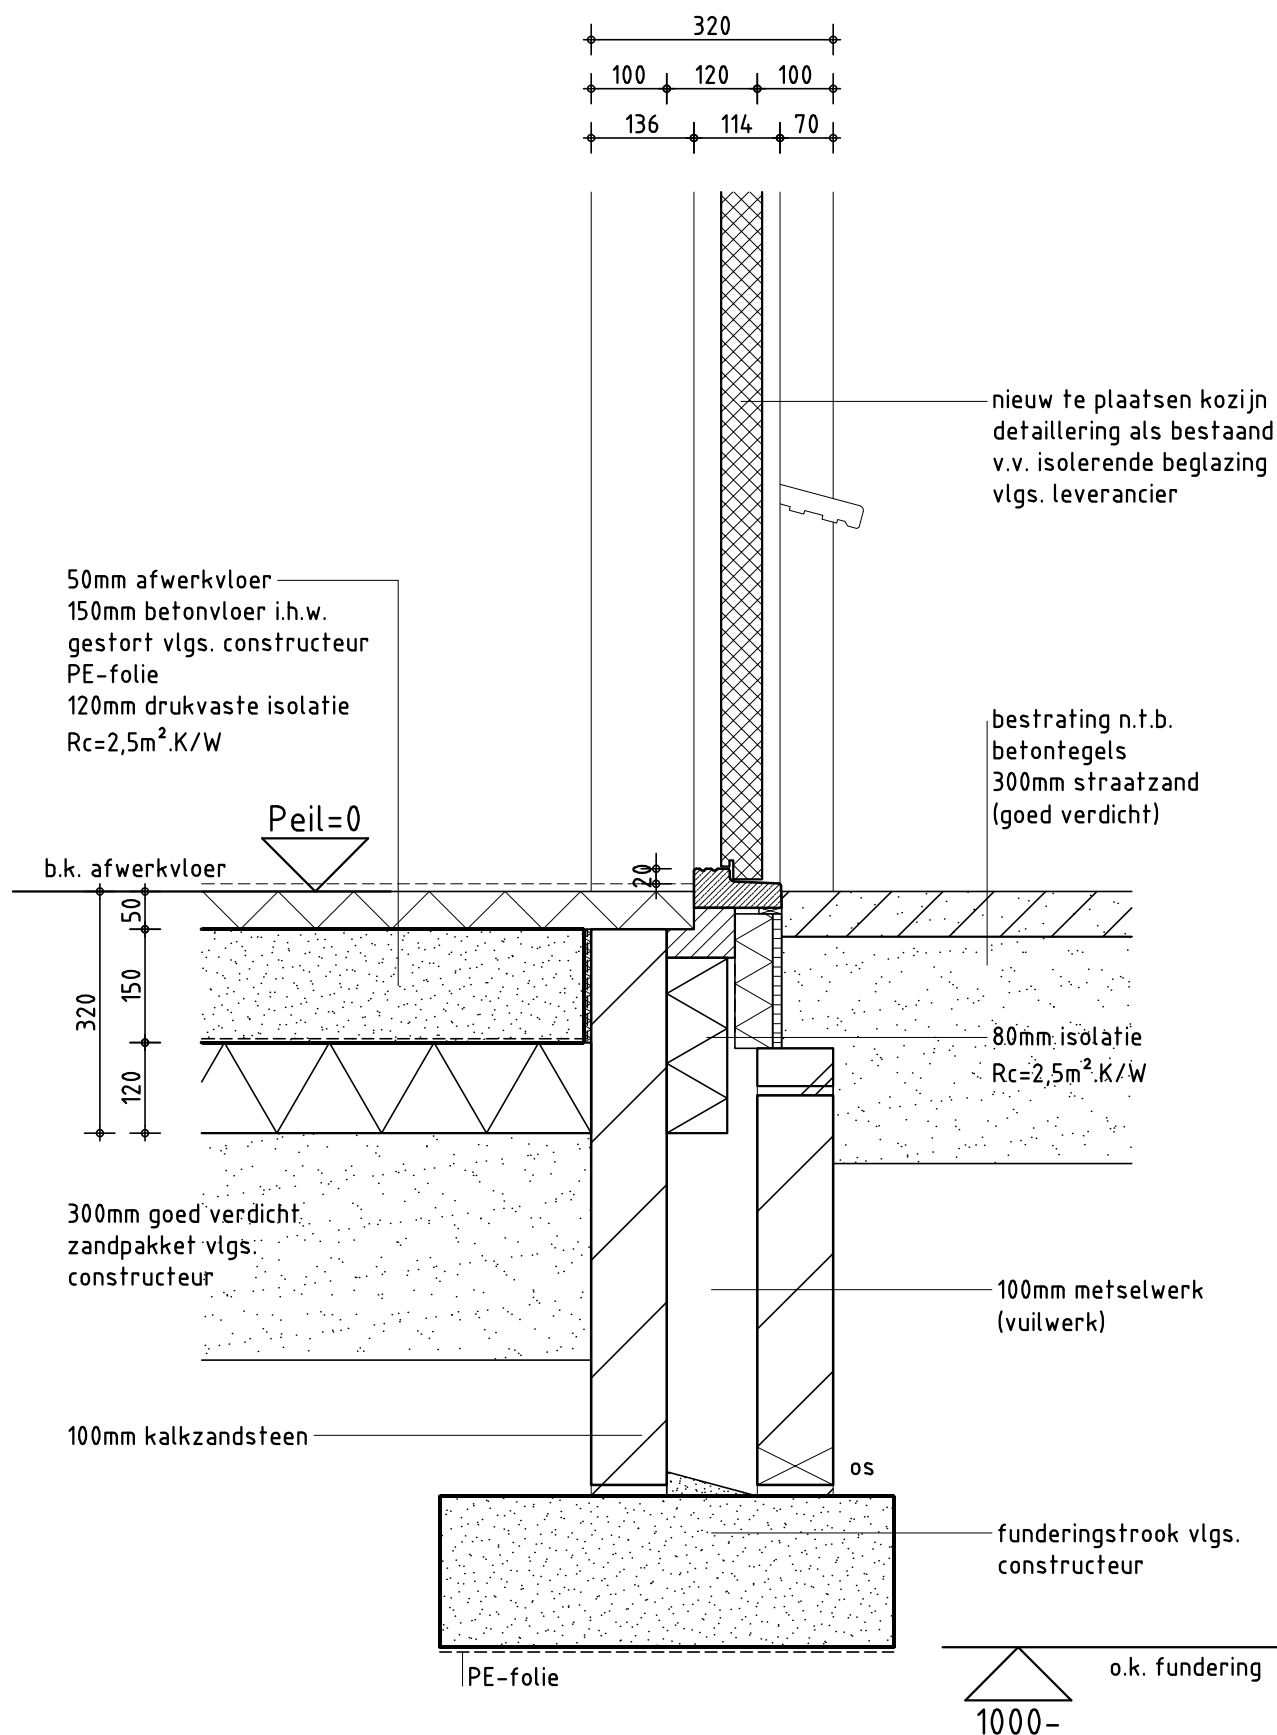

detail 3

werkno. : 1683

schaal : 1:10

datum : 21/07/2017

dakbedekking
120mm drukvaste
isolatie $R_c=2,5m^2.K/W$
19mm underlaymentplaat
houten balklaag
vlgs. constructeur

stalen ligger
vlgs. constructeur

stalen kolom
vlgs. constructeur

3036+

b.k. dakrand

8mm trespas
ventilerend regelwerk
afm. 28x46mm

b.k. kozijn

2400+

nieuw te plaatsen kozijn
detaillering als bestaand
v.v. isolerende beglazing
vlgs. leverancier

136 114 70
320

detail 4

werkno. : 1683

schaal : 1:10

datum : 21/07/2017