


Kadastraal bekend:
- gemeente : Hummelo
- sectie : D
- nummer(s) : 2123 + 2250

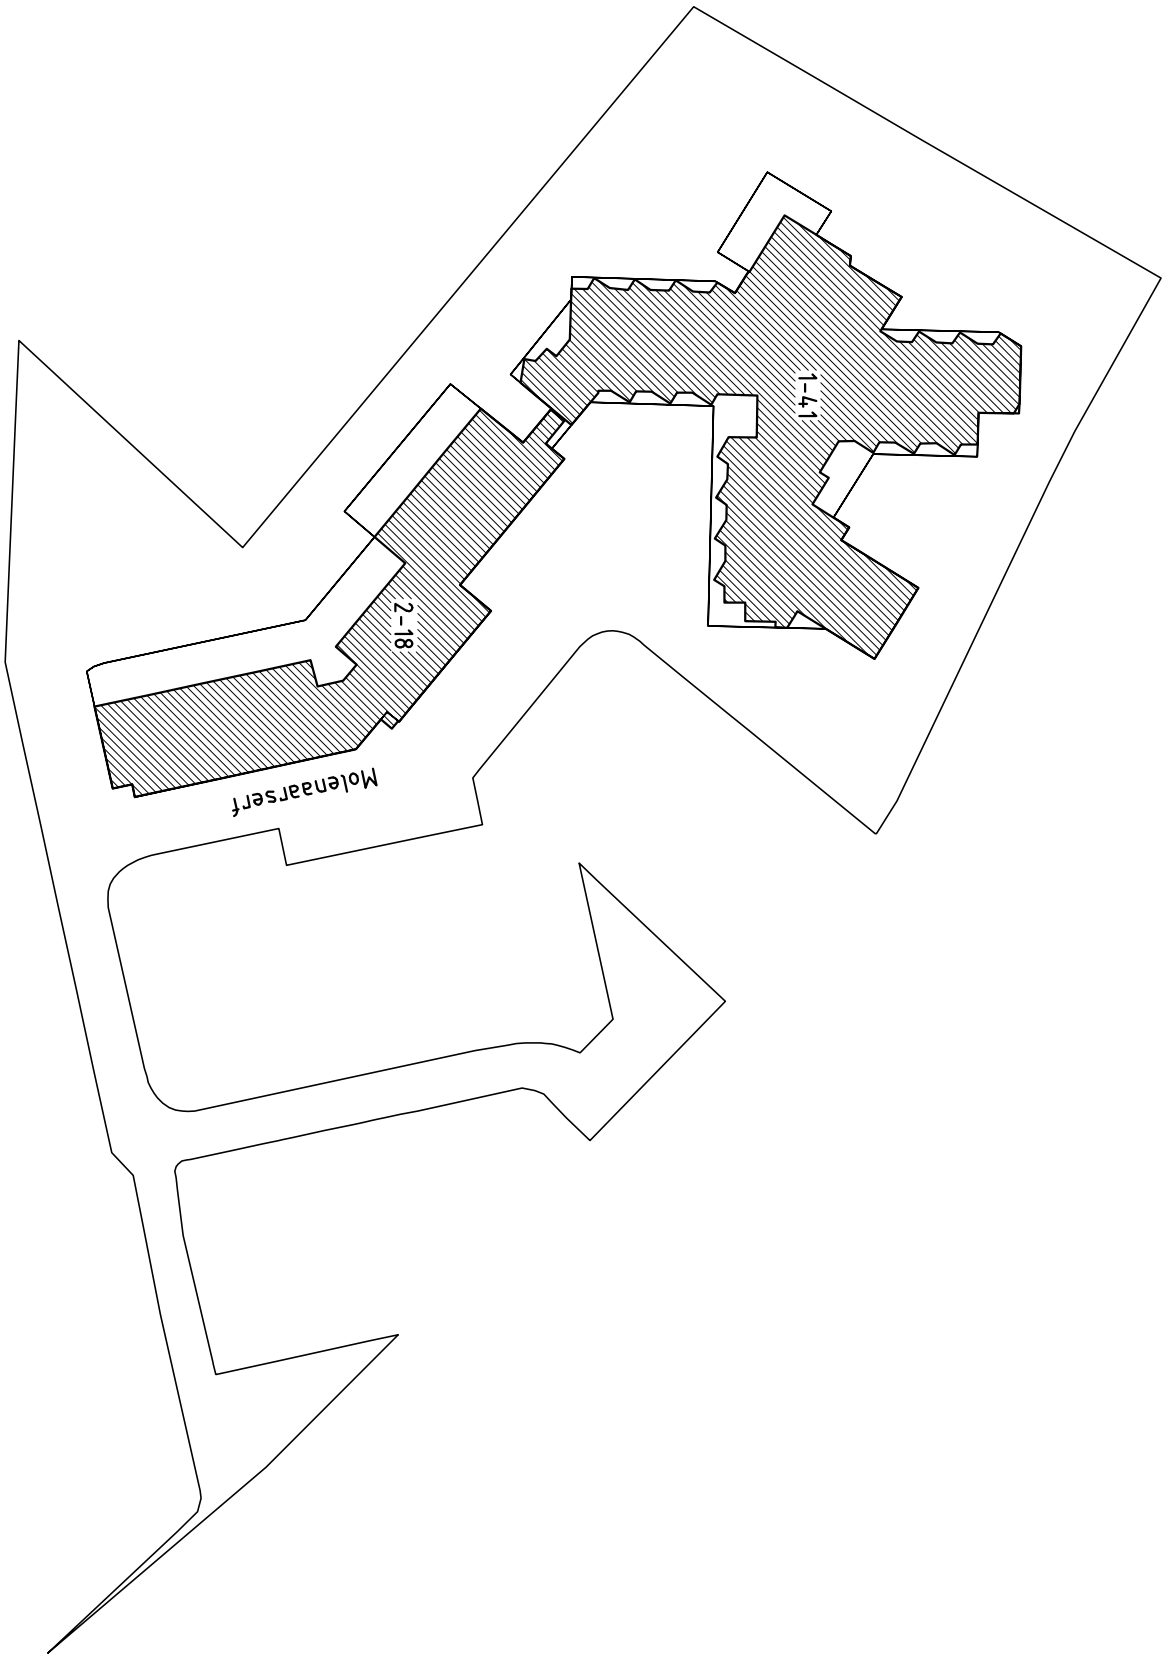

architectengroep gelderland

plan : Verbouw Hyndendaal te Hummelo
opdrachtg : Stichting Markenheem, Postbus 534, 7000 AM Doetinchem
onderwerp : situatietekening

hummeloseweg 16 7021 ae zelhem
postbus 231 7020 ac zelhem
tel. (0314) 62 43 48 fax. (0314) 62 13 51
info@architectengroepgelderland.nl

gew.	datum
a.	.
b.	.
c.	.
d.	.
e.	.

getekend : PJB
datum : 07/11/2016
schaal : 1:1000
formaat : A3

bladnr.

1683S001