


uitbreiding voorzijde

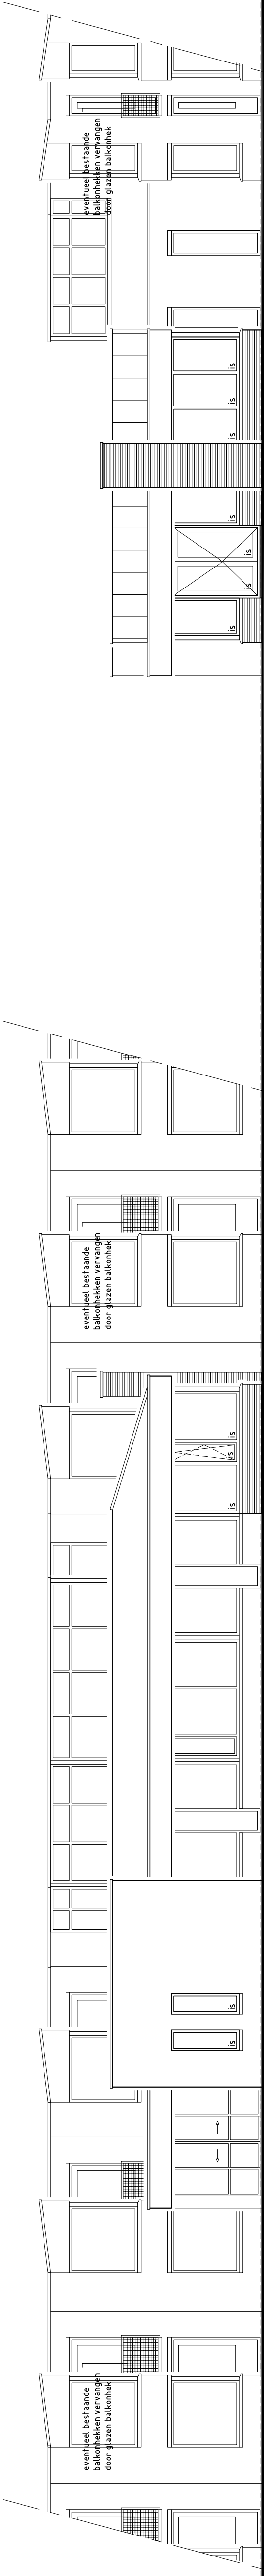

bestaand uitbreiding spoelkeuken bestaand uitbreiding restaurant (serre) bestaand

voorgevel

rechter zijgevel

verbouw achterzijde



uitbreiding: containerberging


bestaand

bestaand

uitbreiding: containerberging

voorgevel

achtergevel

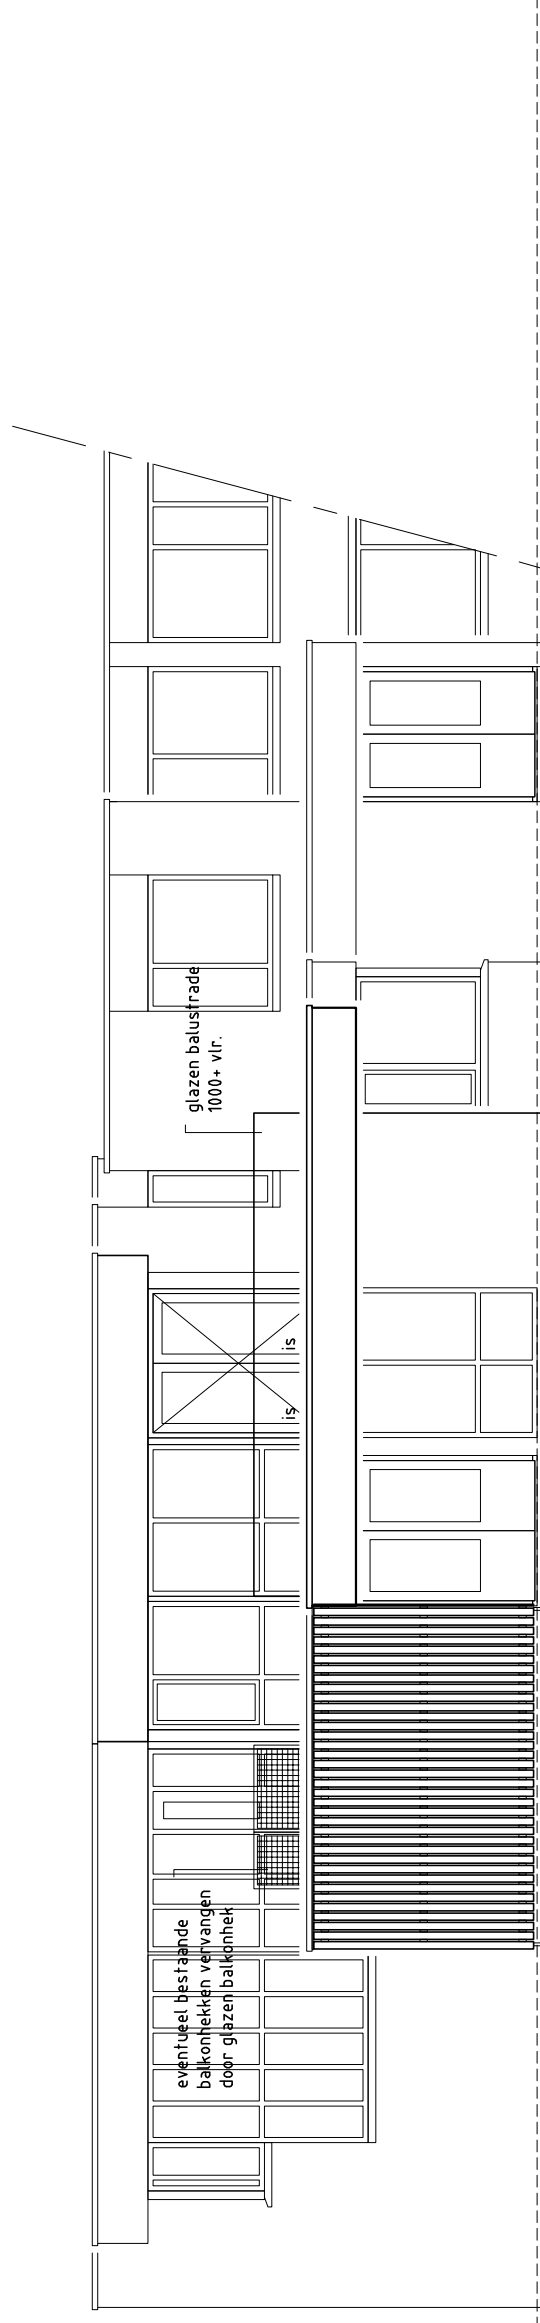

bestaand uitbreiding containerberging bestaand

linker zijgevel

maatvoering in het werk controleren

Renvooi:	
is	isolerende beglazing, Hr++ glas
cb	gemailleerde beglazing, colorbepaneel, kleur n.t.b.

plan : Verbouw Hyndendael te Hummelo
opdrachtig : Stichting Markenheem, Postbus 534, 7000 AM Doetinchem
onderwerp : bestektekening, gevel fragmenten

schaal	: 1:100	d.d.	21/07/2017	a.	b.	bladnr.	
formaat	: A1	get.	PJBM	c.	d.	1683B103	
status	:	gec.	versie:	e.	f.		

architectengroep gelderland bv
hummeloseweg 16
7021 ae Zelhem
tel. (0314) 624348
info@architectengroepgelderland.nl



architectengroep gelderland