


uitbreiding voorzijde

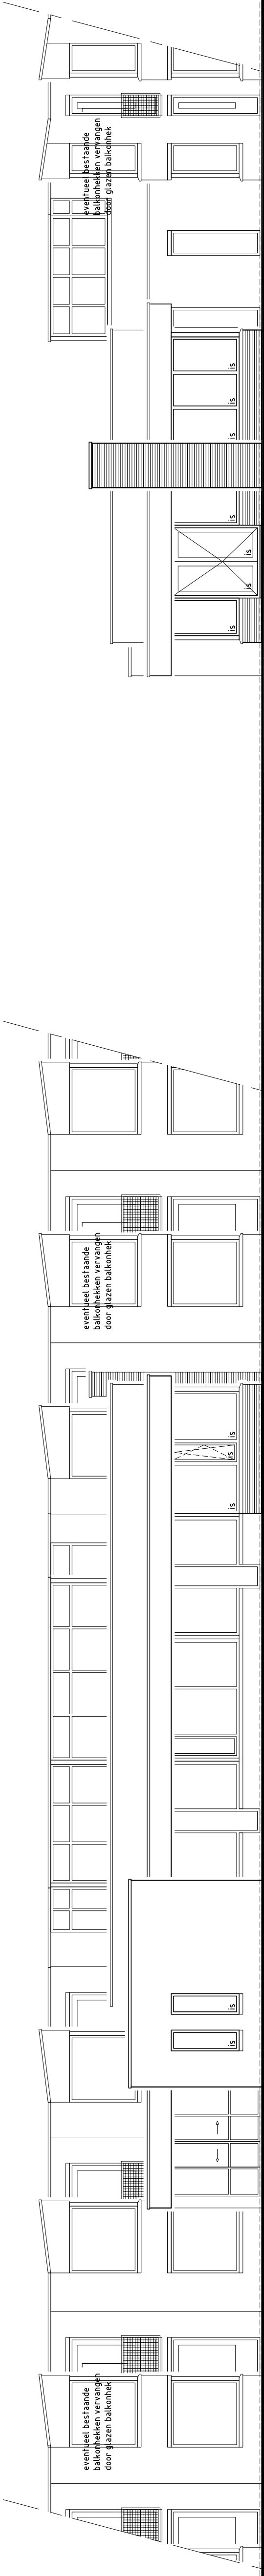


bestaand uitbreiding spoelkeuken uitbreiding restaurant (serre) bestaand uitbreiding restaurant (terre) bestaand

voorgevel

rechter zijgevel

verbouw achterzijde

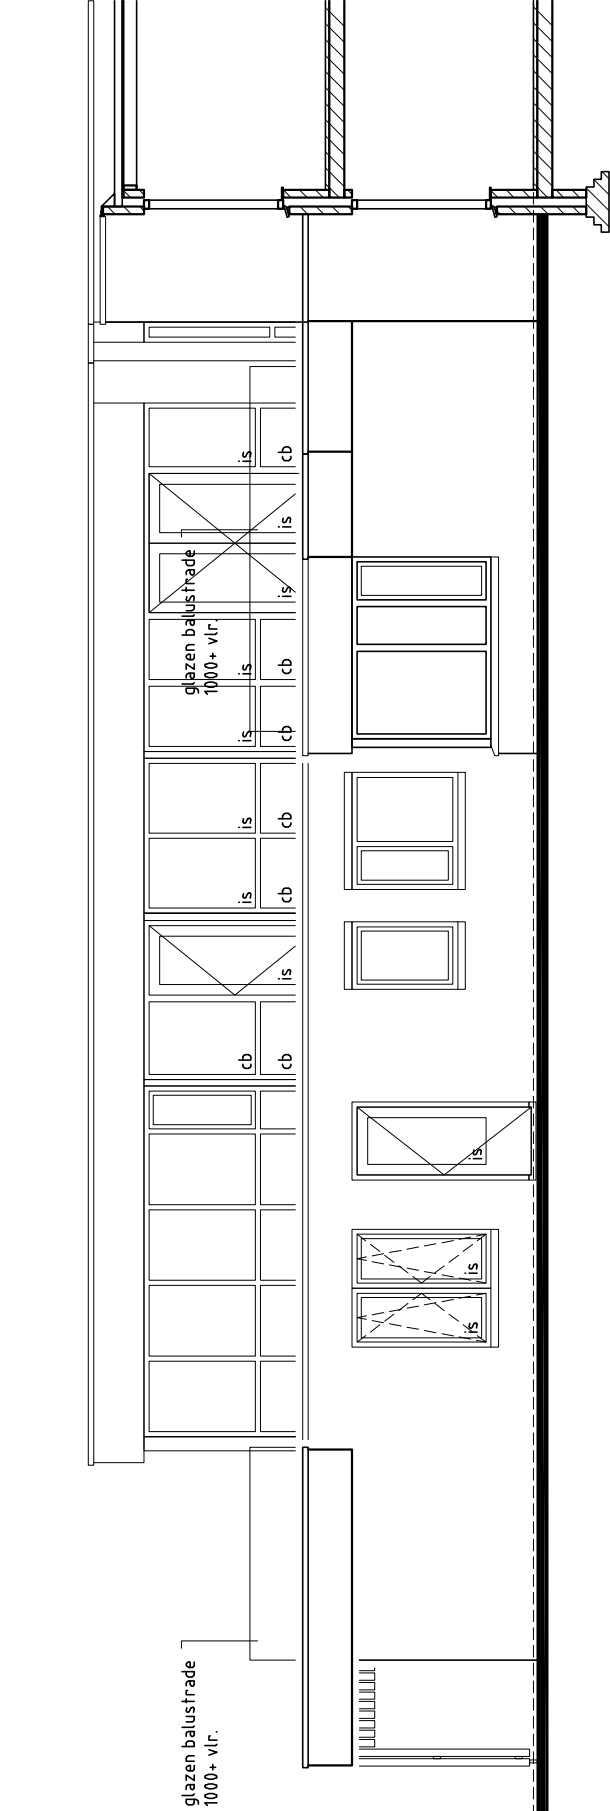

uitbreiding: containerberging

bestaand

bestaand

bestaand

uitbreiding restaurant (serre)


bestaand

bestaand

uitbreiding: containerberging

voorgevel

achtergevel

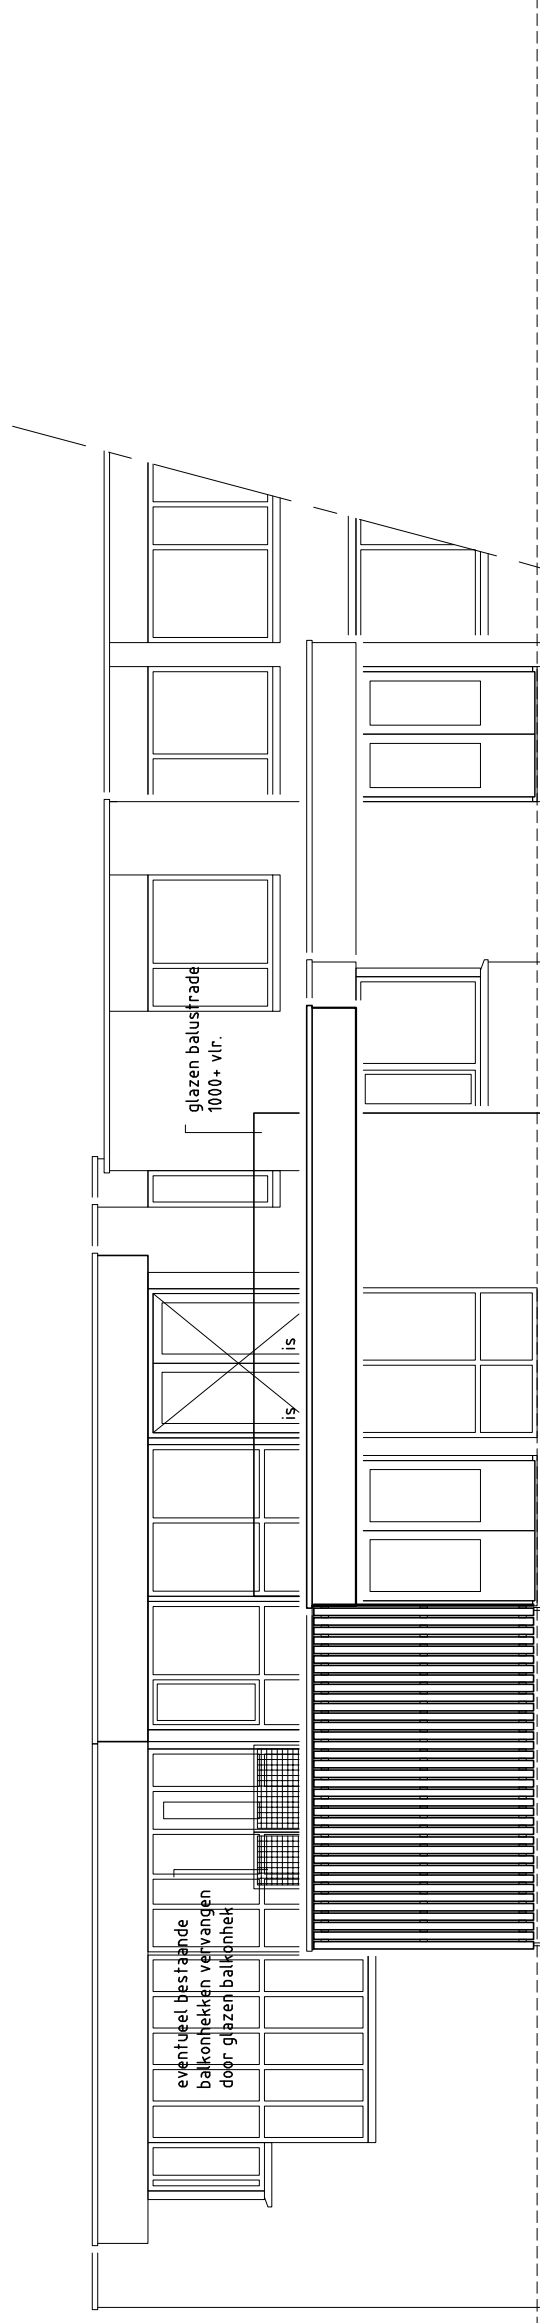

bestaand

uitbreiding: containerberging

bestaand

linker zijgevel

maatvoering in het werk controleren

Renvooi:	
is	isolerende beglazing, Hr++ glas
cb	geëmailleerde beglazing, colorbepaneel, kleur n.t.b.

plan : Verbouw Hyndendael te Hummelo
opdrachtig : Stichting Markenheem, Postbus 534, 7000 AM Doetinchem
onderwerp : bestektekening, gevel fragmenten

schaal	: 1:100	d.d.	21/07/2017	a.	08/09/2017	b.	..	bladnr.	
formaat	: A1	get.	PJBM	c.	..	d.	..	1683B103	
status	:	gec.	..	versie:	e.	..	f.		

architectengroep gelderland bv
hummeloseweg 16
7021 ae Zelhem
tel. (0314) 624348
info@architectengroepgelderland.nl



architectengroep

gelderland