



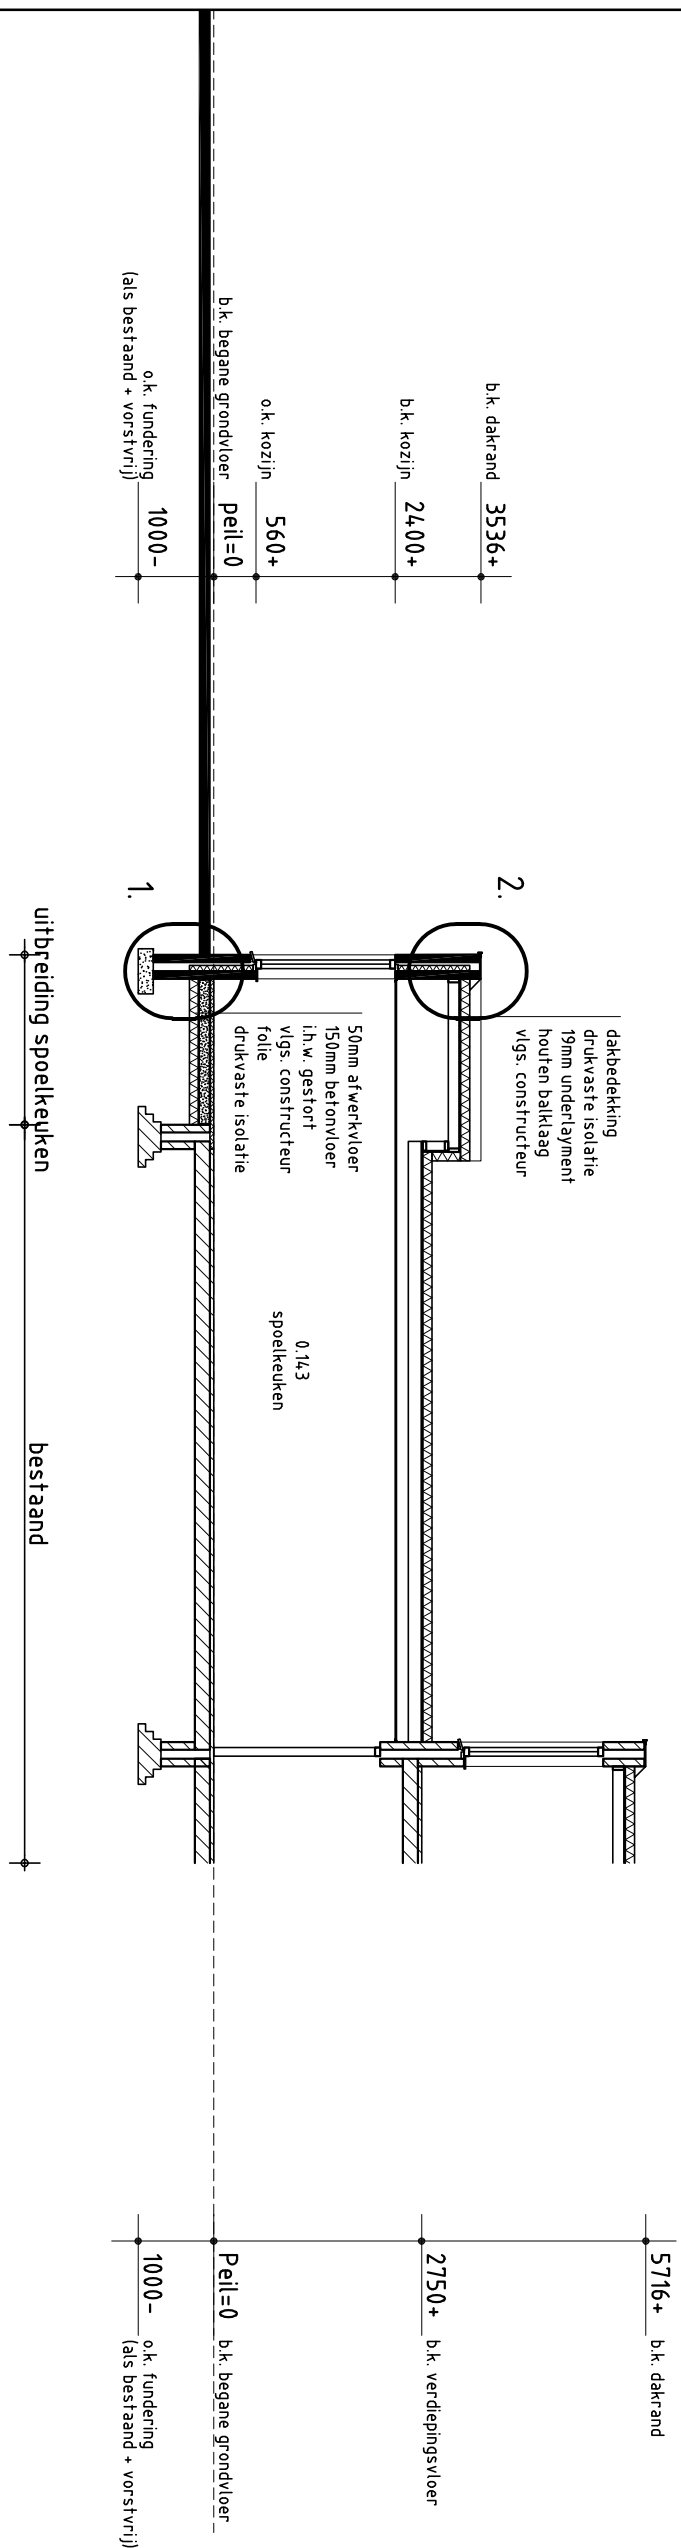

doorsnede A

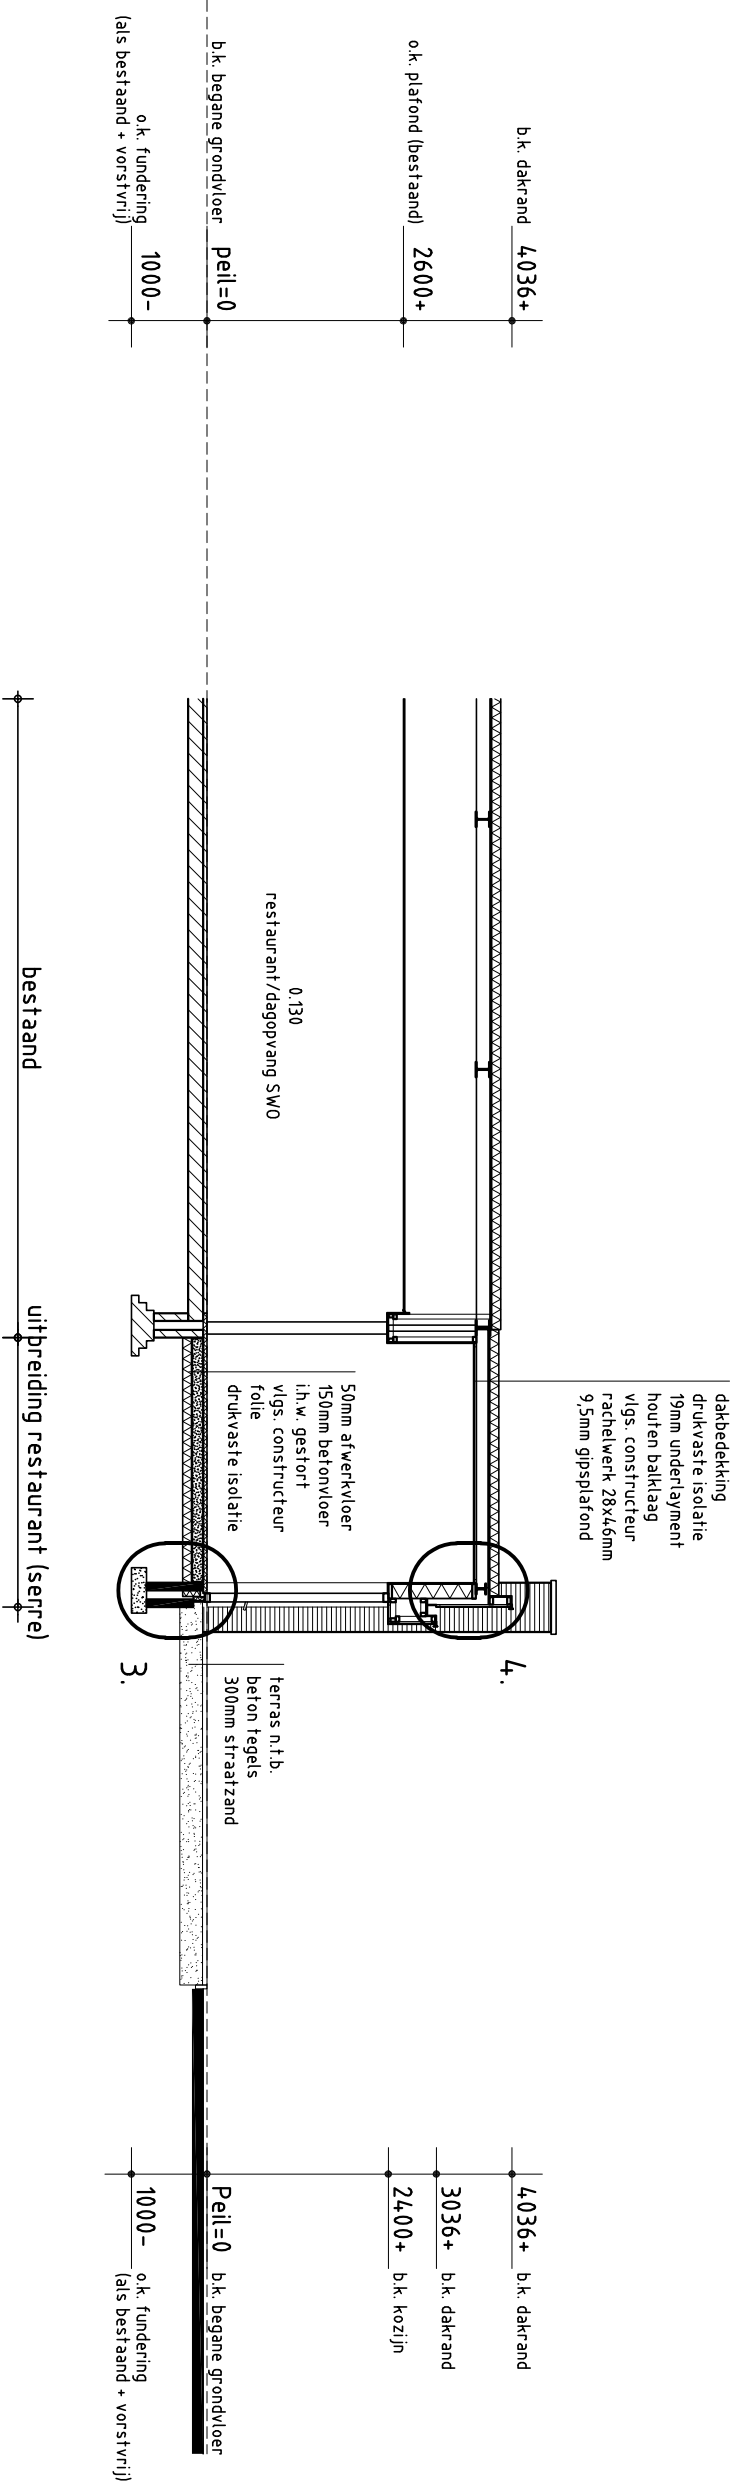

doorsnede B

renovati :	
	schoon metselwerk binnen lichte scheidingswanden
	balkdrager gordingsanker gordingslas stormanker
	lichtaansluitpunt op wand lichtaansluitpunt enkelpolige schakelaar serie schakelaar wisselschakelaar trekschakelaar wandcontactdoos enkele wcd + randdaar dubbele wcd + randdaar
	aanstluitpunten bedraad thermo aansluitpunt thermostaat tel aansluitpunt antenne aansluitpunt telefoon
	aanstluitpunt badkamerkachel aardpunt standensschakelaar mv rookmelder volgens afdeling 6.5 art. 6.21 van het bouwbesluit
	hwa hemelwaterafvoer ø 80 waterlosetafel ø 110 urinoir ø 50 fonteinje ø 40 gootsteen ø 75 uiftoortgootsteen ø 75 douche ø 50 wastafel ø 50 bad ø 75 standleiding ø 110 ontluchting standleiding ø 110 overstort cv-ketel ø 40 overstort mech. ventilatie ø 40
	wm dr vm os mv afvoerrooster mv aanvoerrooster mv plaats koelkast plaats radiator ventilatie-rooster isolierende beglazing isolierende beglazing, getaagd mekkast werkstak gard. kruplruk kg kg vloeventilatiekoeler veranderlijke belasting ra rookgasafvoer wp warmtepomp centrale verwarmingsketel warmwaterroestel warmterugwin-unit
	lucht dichtheid $[\text{g}/\text{m}^3]$ waarde n.v.t. dm^3/s per m^2
	Rc-- dak $--- = 3,5 \text{ m}^2 \text{ K/W}$
	Rc-- muur $--- = 3,5 \text{ m}^2 \text{ K/W}$
	Rc-- vloer begr. $--- = 3,5 \text{ m}^2 \text{ K/W}$

- in de deur van de opstelplaats voor een gasmeter, aan de boven- en onderzijde, ventilatie-openingen van elk 100 cm².
- isolerende beglazing, maximale U-waarde vastglas 1,1 en t.p.v. de draaiende delen 1,1 W/m².K
- een mechanische voorziening voor luchtverversing, warmteoverdracht of warmtereflexing veroorzaakt in een verblifsgedrag van de gebruiksfunctie een karakteristiek installatie-geluidsniveau van ten hoogste 30 dB.
- de vloer en de wanden van een toiletruimte of een badruimte
- dienen m.b.t. wateropname te voldoen aan artikel 3.23 van het Bouwbesluit 2012.
- alle deuren gelegen in een toegankelijkheidssector; vrije doorgang 850x2300mm, volgens art. 4.4, van het Bouwbesluit 2012.
- trap vloers afdeling 2,5 van het toegankelijkheidssecto; vrije doorgang 850x2300mm, volgens art. 4.4, van het Bouwbesluit 2012.
- bovenkant vloerafsluiting ter plaatse van vides / trapposeringen 1000mm.
- boven de afgeventerde vloer volgens afdeling 2.3 van het Bouwbesluit 2012.
- het bouwwerk dient m.b.t. het weren van raffen en muizen te voldoen aan artikel 3.68 t/m artikel 3.73 van het Bouwbesluit 2012.
- bij woningscheidende wanden de kanalen van de plaatvloeren afdriften en met minerale wol
- deuren, ramen, kozijnen in een uitwendige scheidingconstructie, die volgens NEN 5087 bereikbaar zijn voor inbraak, hebben een volgens NEN 5096 bepaalde inbraakverendheid die voldoet aan weersstandklasse 2.
- met aalconsructies t.p.v. opleggingen en in aamraking komend met spouwcondities thermisch verzinken.

plan : Verbouw Hyndendael te Hummelo

opdrachtg : Stichting Markenheem, Postbus 534, 7000 AM Doetinchem

onderwerp : bestektekening, doorsnede A + doorsnede B

schaal : 1:100	d.d. 21/07/2017	a. 08/09/2017	b. .	b.badr. 1683B104
maat : A2	get. PUBM	c. .	d. .	
status :	gec. .	versie :	e. . f. .	

architektengroep gelderland bv
hummeloseweg 16
7021 ae zelhem
tel. 03141 62 43 48
info@architektengroepgelderland.nl