


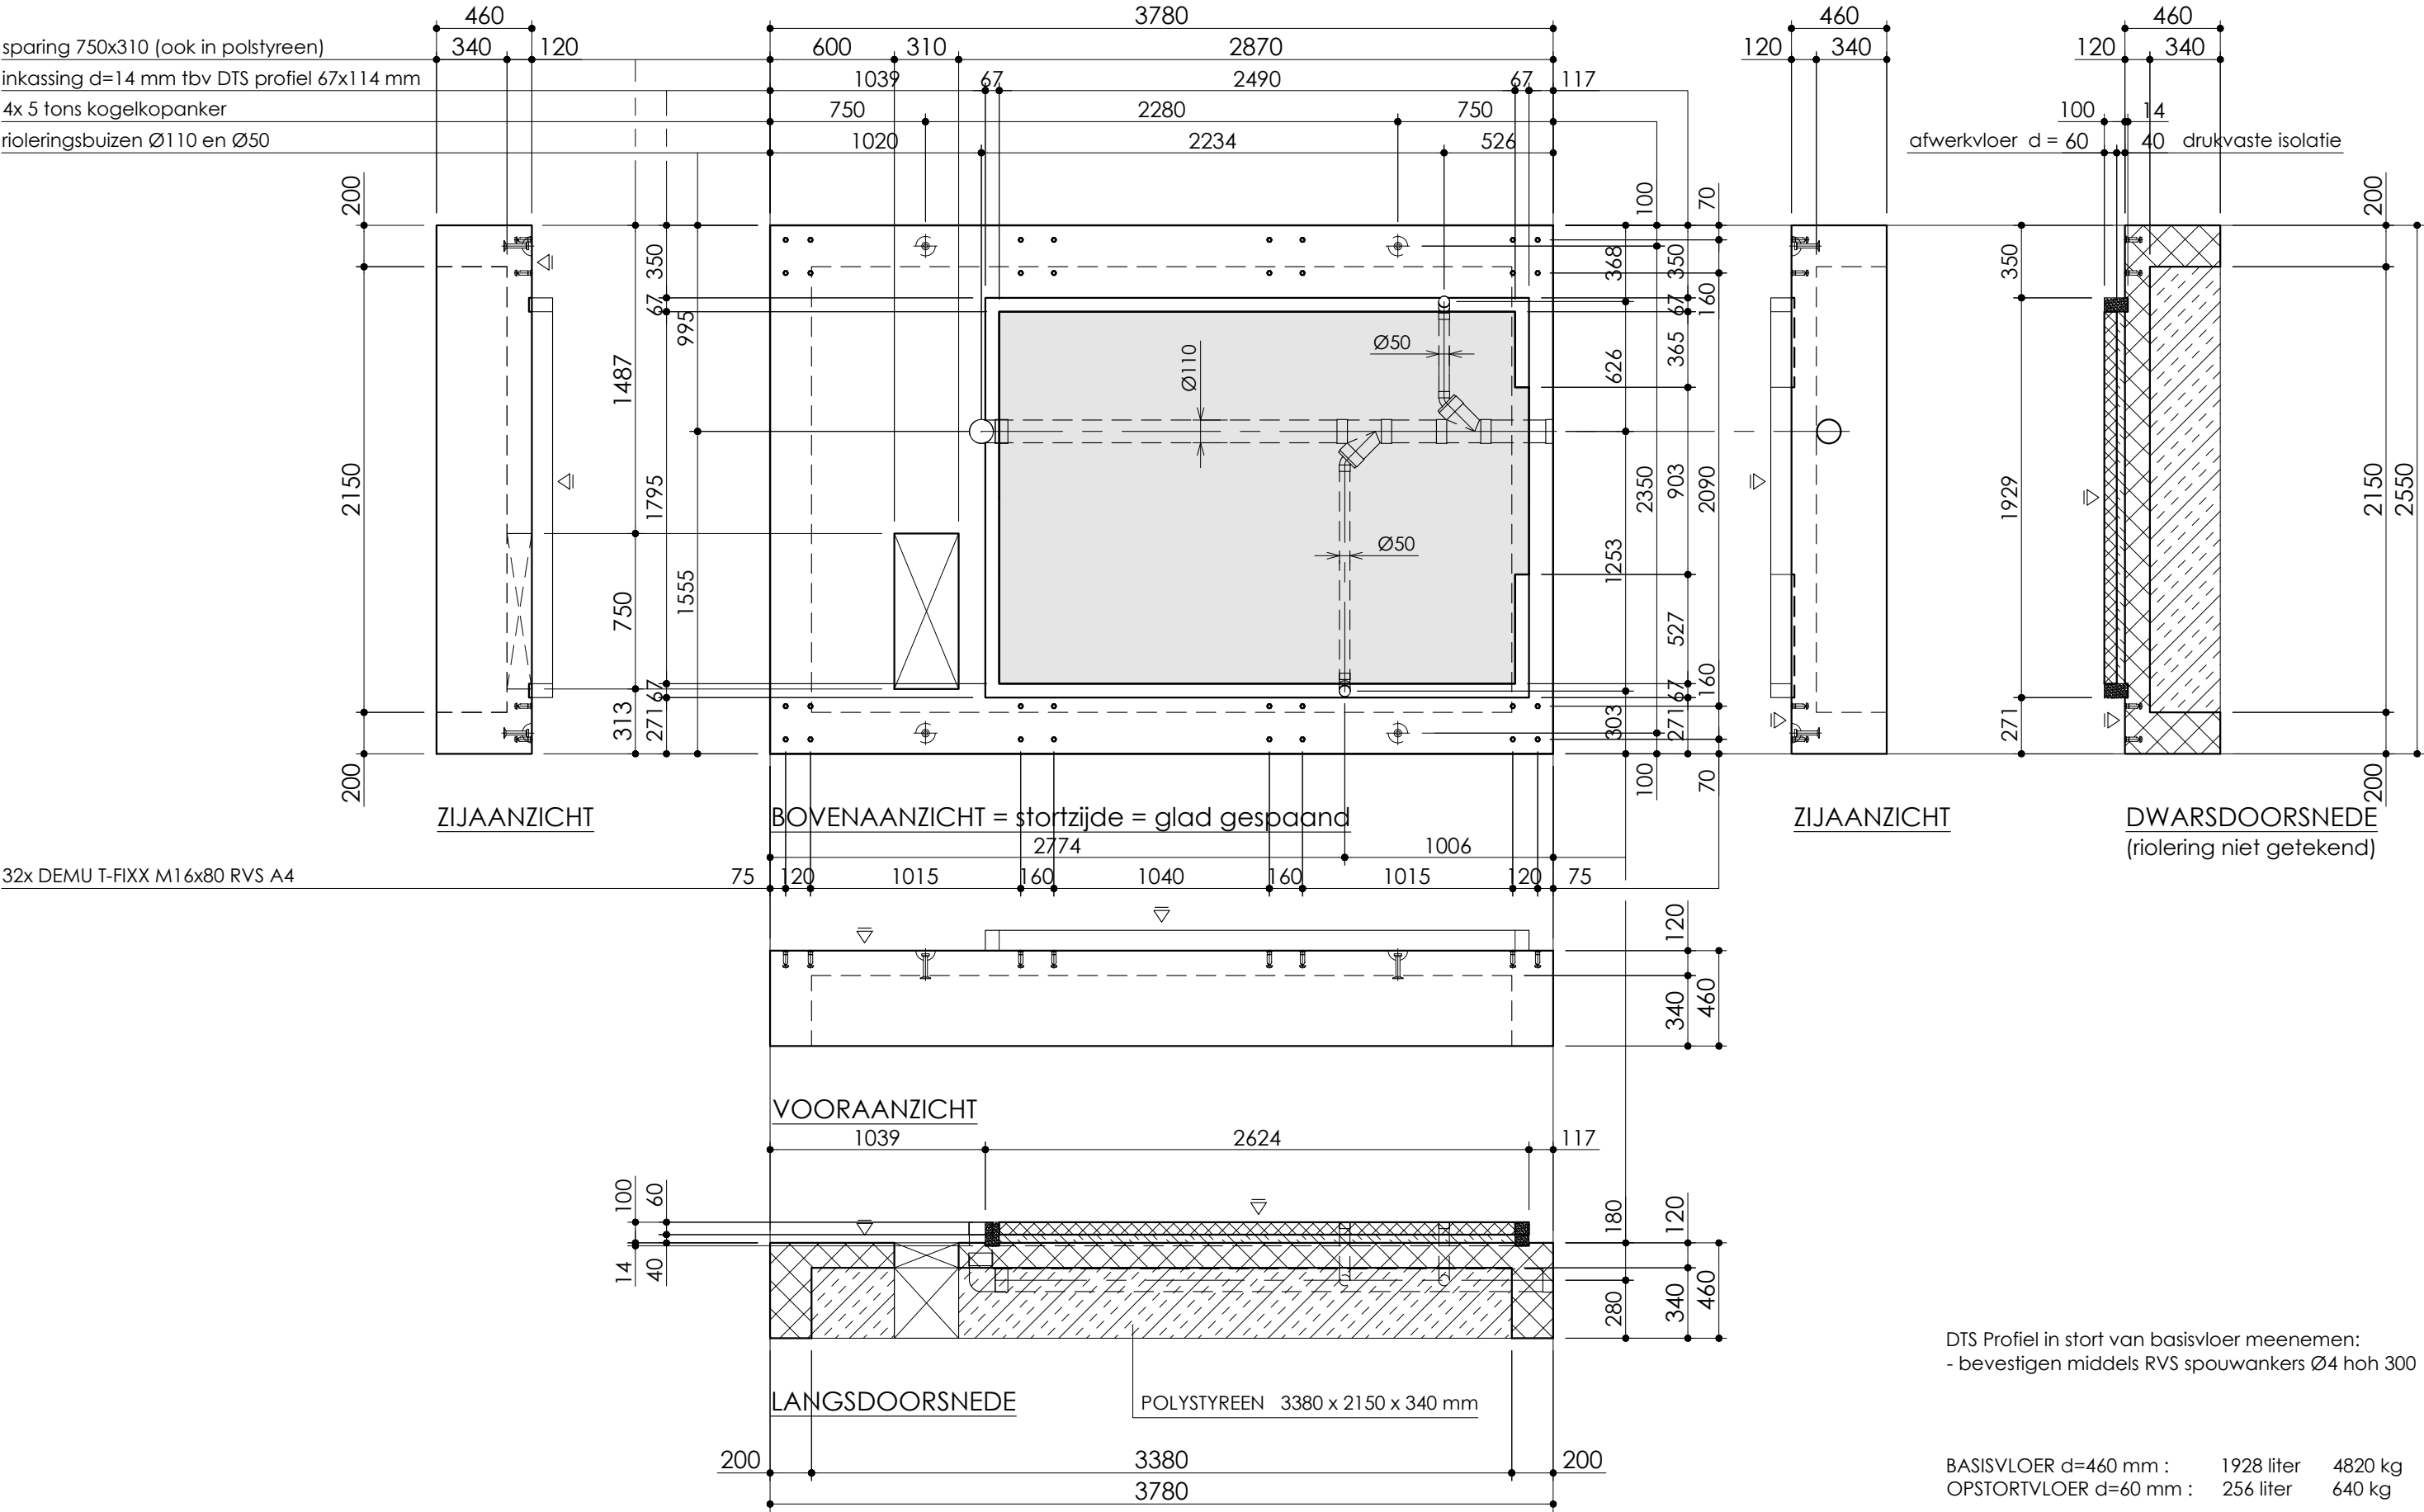

POSTBUS 144 7940 AC MEPPEL TELEFOON 0522-274141

AKKOORD VOOR PRODUKTIE

Paraaf: _____

Status:

DEFINITIEF

Vellingkanten: nvt mm
Vellingkanten: nvt mm
Spouwankers: nvt st/m²
Afschuining in mm: nvt

Inhoud: 2184 L
Gewicht: 5460 kg
Cementsoort: .CEM I / CEM III
Betonkwaliteit: C45/55
Staalkwaliteit: B500
Dekking: 35/25 mm
Milieuklasse: XC4/XD3/XF4
Betonsoortnummer:

Datum: 31-03-2016
Wijz.A: 01-04-2016
Wijz.B:
Wijz.C:
Wijz.D:
Wijz.E:

schaal: 1:30 formaat: A3

Werk: STATIONSOUTILLAGE – REIZIGERSTOILET
Opdr.gever: BOUWBEDRIJF EIKENAAR B.V. te MEPPEL
Onderdeel: VLOERPLAAT
Aantal: 1


get: HA gec: HA

ANDEWEG BOUWTECHNIEK PAPENDRECHT T: 078-6157960

Order: 16010
Princ.wap.: VL-01w
Blad:

VL-01

uitwerking conform categorie 3

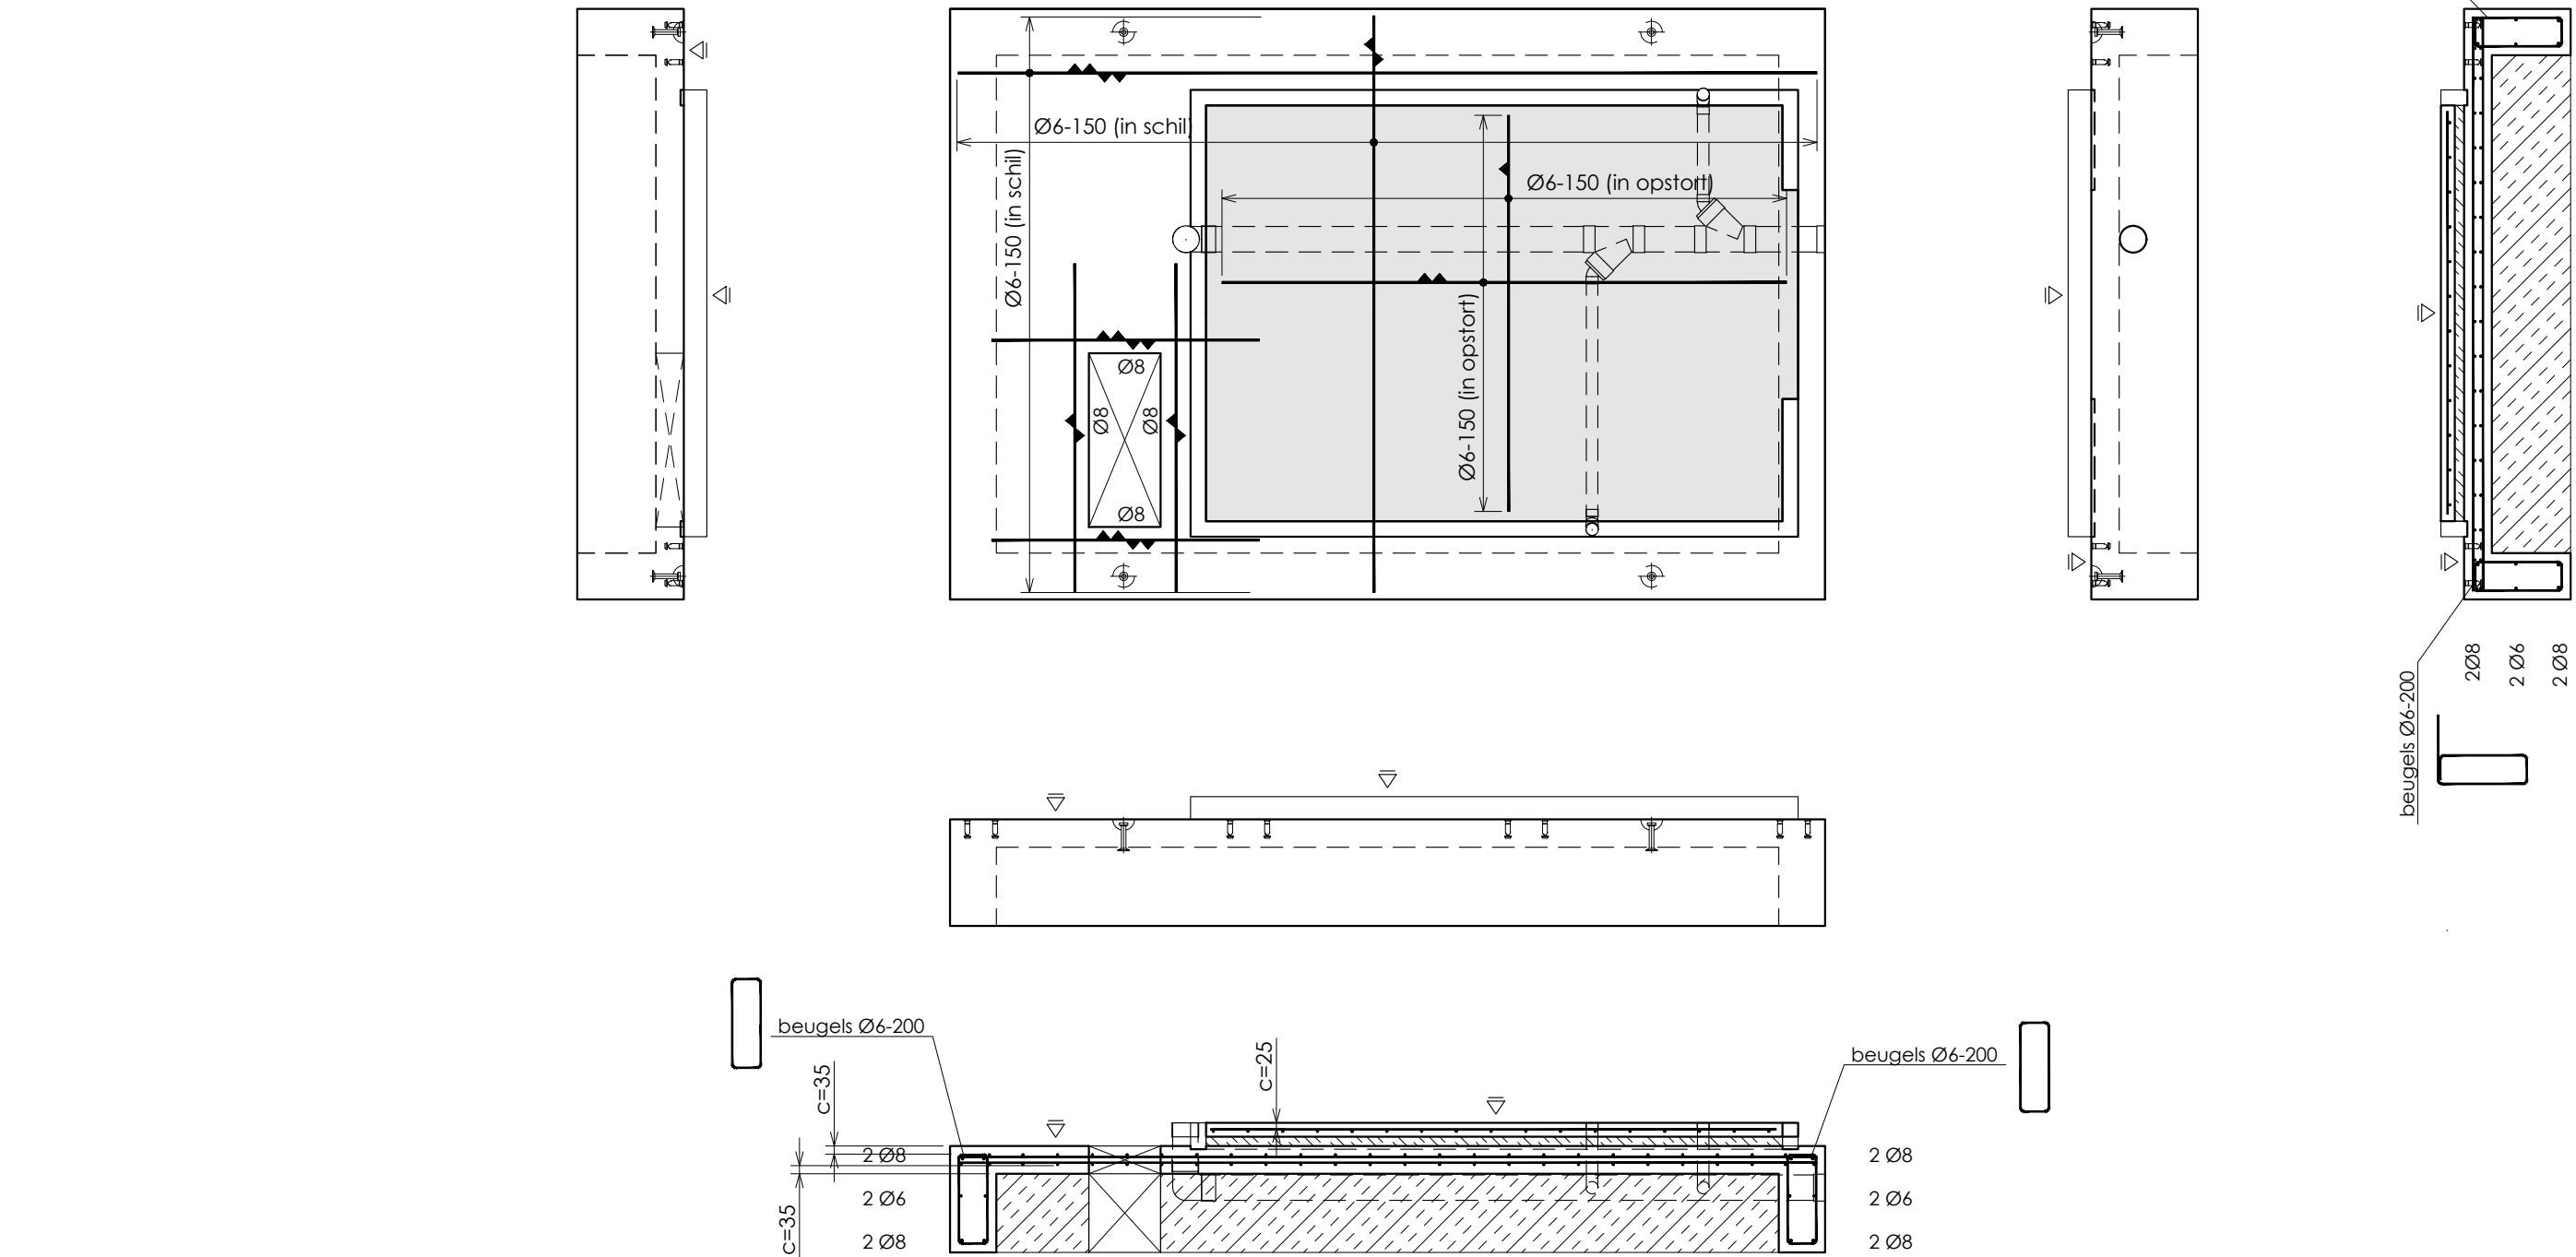

POSTBUS 144 7940 AC MEPPEL TELEFOON 0522-274141

AKKOORD VOOR PRODUKTIE

Paraaf: _____

Status:

DEFINITIEF

Vellingkanten: nvt mm
Vellingkanten: nvt mm
Spouwankers: nvt st/m²
Afschuining in mm: nvt

Inhoud: L
Gewicht: kG
Cementsoort: .CEM I / CEM III
Betonkwaliteit: C45/55
Staalkwaliteit: B500
Dekking: 35/25 mm
Milieuklasse: XC4/XD3/XF4
Betonsoortnummer:

Datum: 01-04-2016
Wijz.A:
Wijz.B:
Wijz.C:
Wijz.D:
Wijz.E:

schaal: 1:30 formaat: A3

Werk: STATIONSOUTILLAGE – REIZEGERSTOILET
Opdr.gever: BOUWBEDRIJF EIKENAAR B.V.
Onderdeel: VLOERPLAAT – wapening
Aantal: 1

2 Ø8
2 Ø6
2 Ø8

beugels Ø6-200

Order:

16010

Princ.wap.:

Blad:

VL-01w

ANDEWEG BOUWTECHNIEK PAPENDRECHT T: 078-6157960

uitwerking conform categorie 3