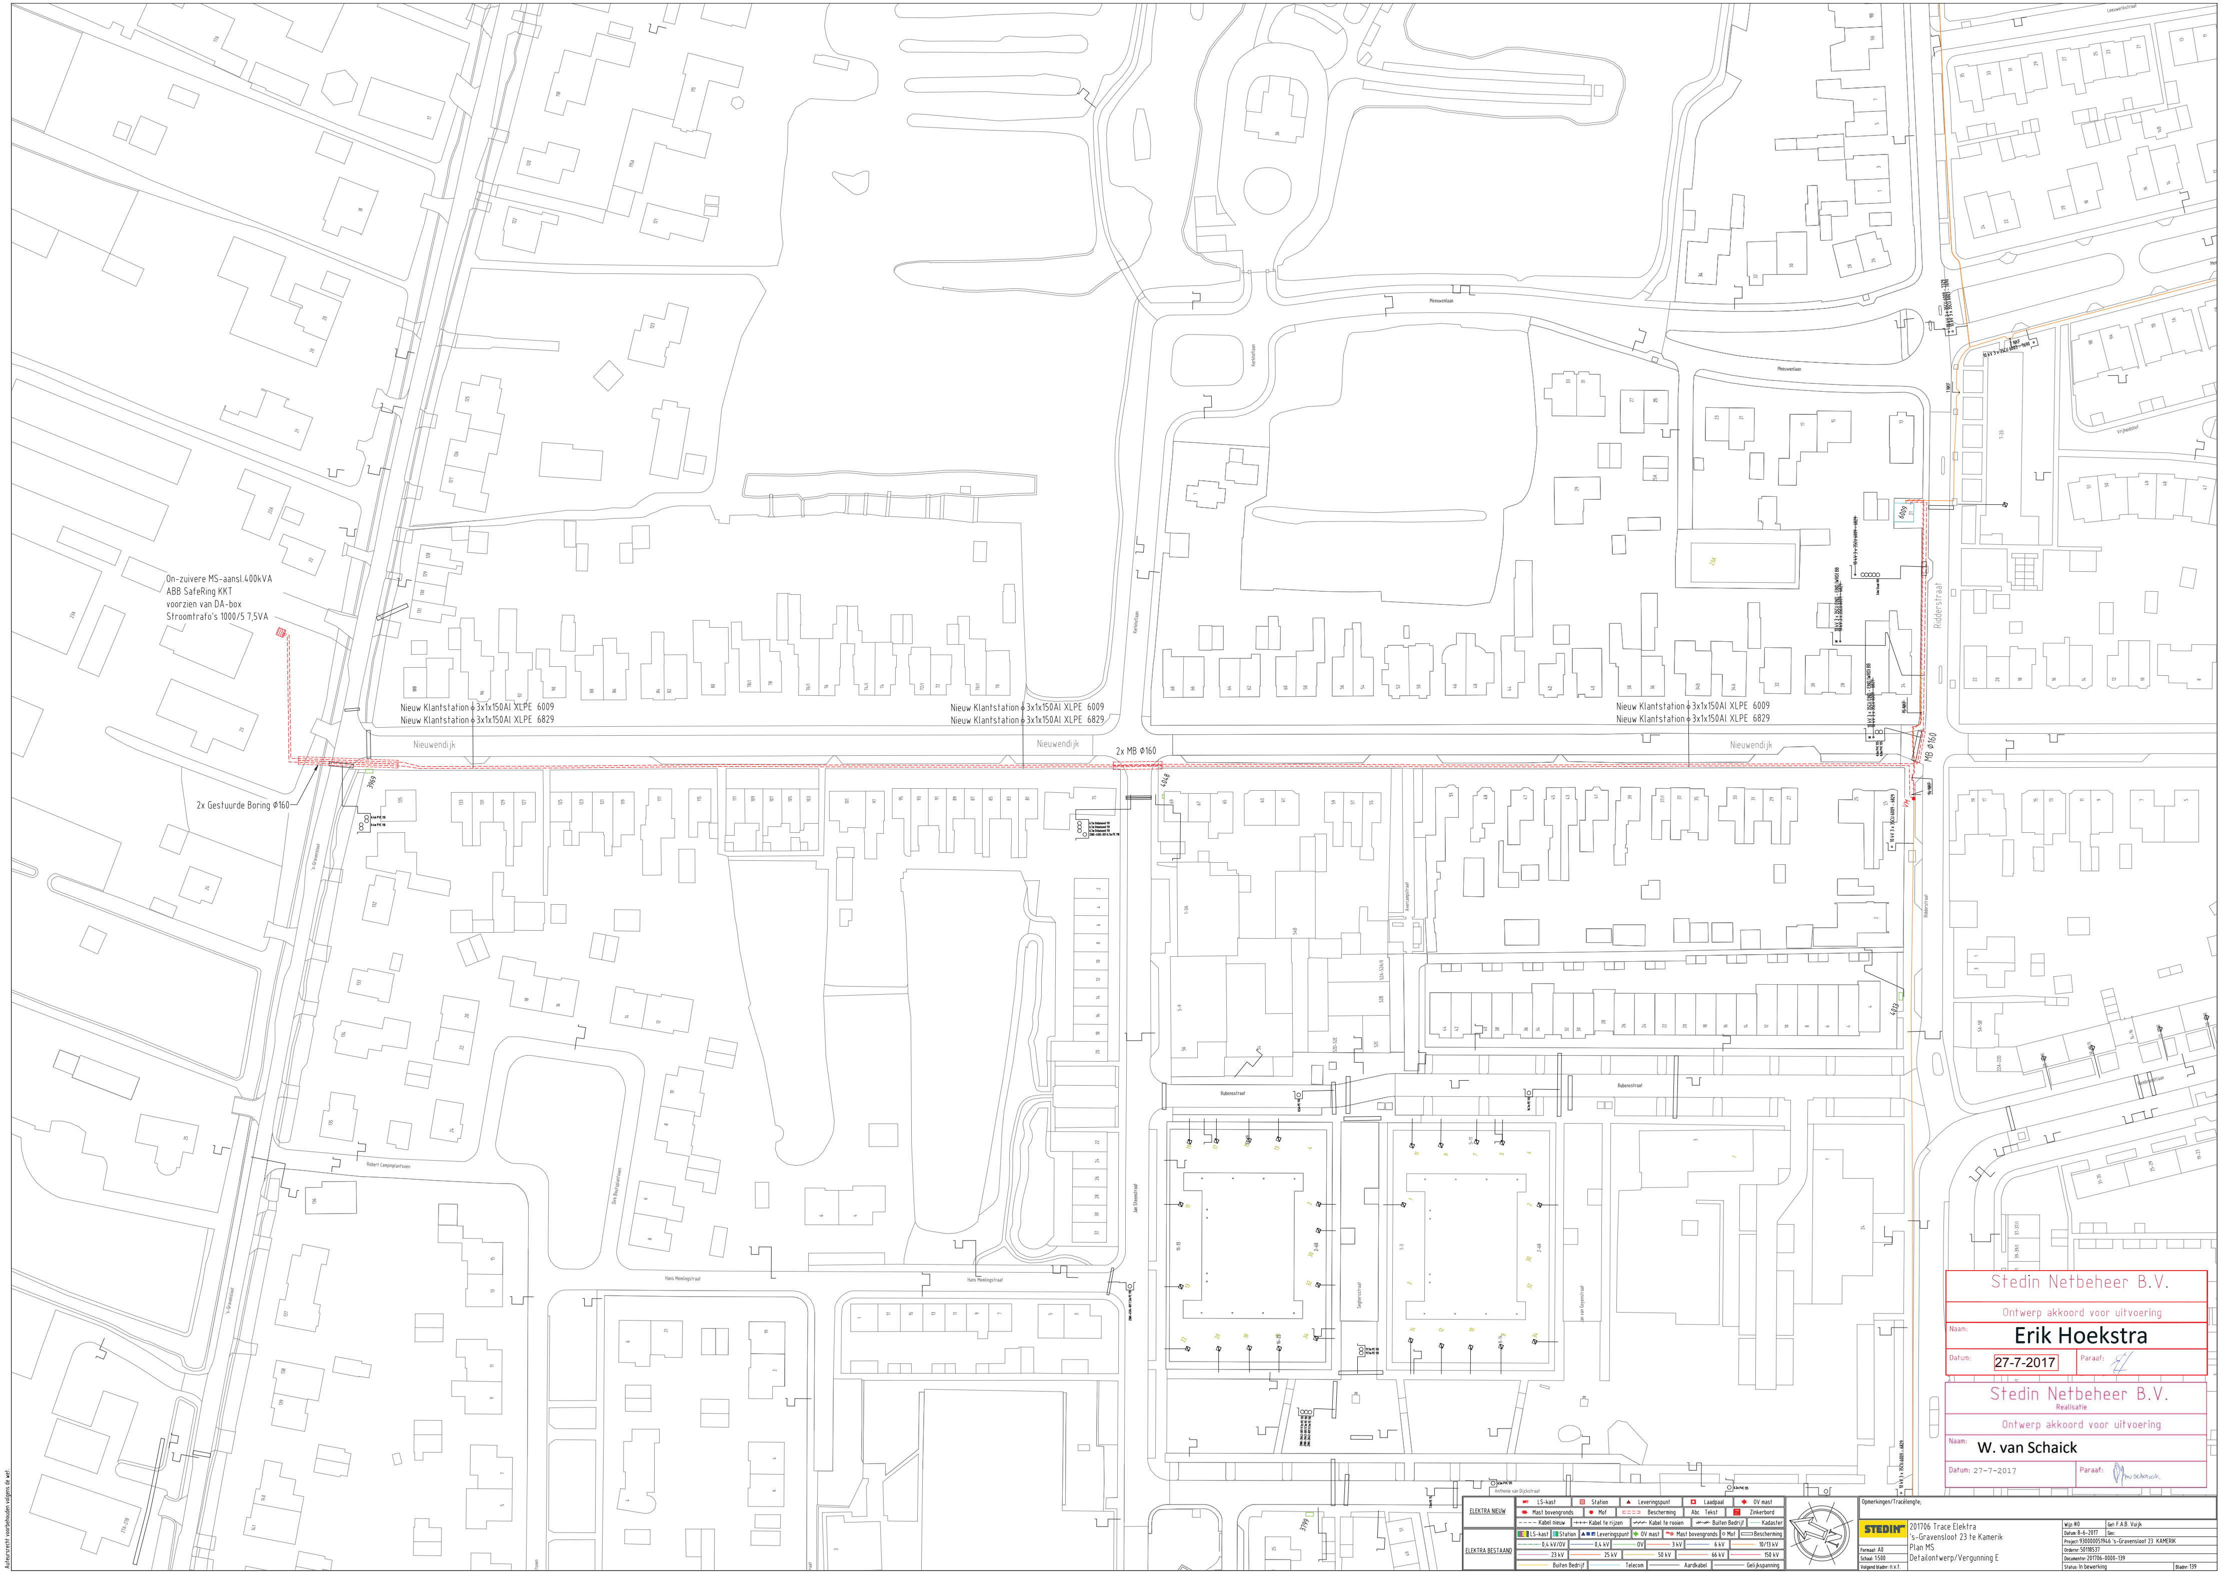
On-zuivere MS-aansl.400kVA
ABB SafeRing KKT
voorzien van DA-box
Stroomtrafo's 1000/5 7,5VA
Nieuw Klantstation 3x1x150Al XLPE 6009
Nieuw Klantstation 3x1x150Al XLPE 6829
Nieuwendijk
2x MB Ø160
2x Gestuurde Boring Ø160
MB Ø160
Ridderstraat
Rubensstraat
Anthonie van Dijckstraat
Stedin Netbeheer B.V.
Ontwerp akkoord voor uitvoering
Naam: Erik Hoekstra
Datum: 27-7-2017
Paraaf:
Stedin Netbeheer B.V.
Realisatie
Ontwerp akkoord voor uitvoering
Naam: W. van Schaick
Datum: 27-7-2017
Paraaf:
ELEKTRA NIEUW
LS-kast
Station
Leveringspunt
Laadpaal
OV mast
Mast bovengronds
Mof
Bescherming
Abc Tekst
Zinkerbord
Kabel nieuw
Kabel te rijzen
Kabel te rooien
Buiten Bedrijf
Kadaster
ELEKTRA BESTAAND
LS-kast
Station
Leveringspunt
OV mast
Mast bovengronds
Mof
Bescherming
0,4 kV/OV
0,4 kV
OV
3 kV
6 kV
10/13 kV
23 kV
25 kV
50 kV
66 kV
150 kV
Buiten Bedrijf
Telecom
Aardkabel
Gelijkspanning
Opmerkingen/Tracélengte;
STEDIN
201706 Trace Elektra
's-Gravensloot 23 te Kamerik
Plan MS
Detailontwerp/Vergunning E
Formaat: A0
Schaal: 1:500
Volgend bladnr: n.v.t.
Wijz: #0
Get: F.A.B. Vuijk
Datum: 8-6-2017
Gec:
Project: 930000051946 's-Gravensloot 23 KAMERIK
Ordernr: 50118537
Documentnr: 201706-0000-139
Status: In bewerking
Bladnr: 139