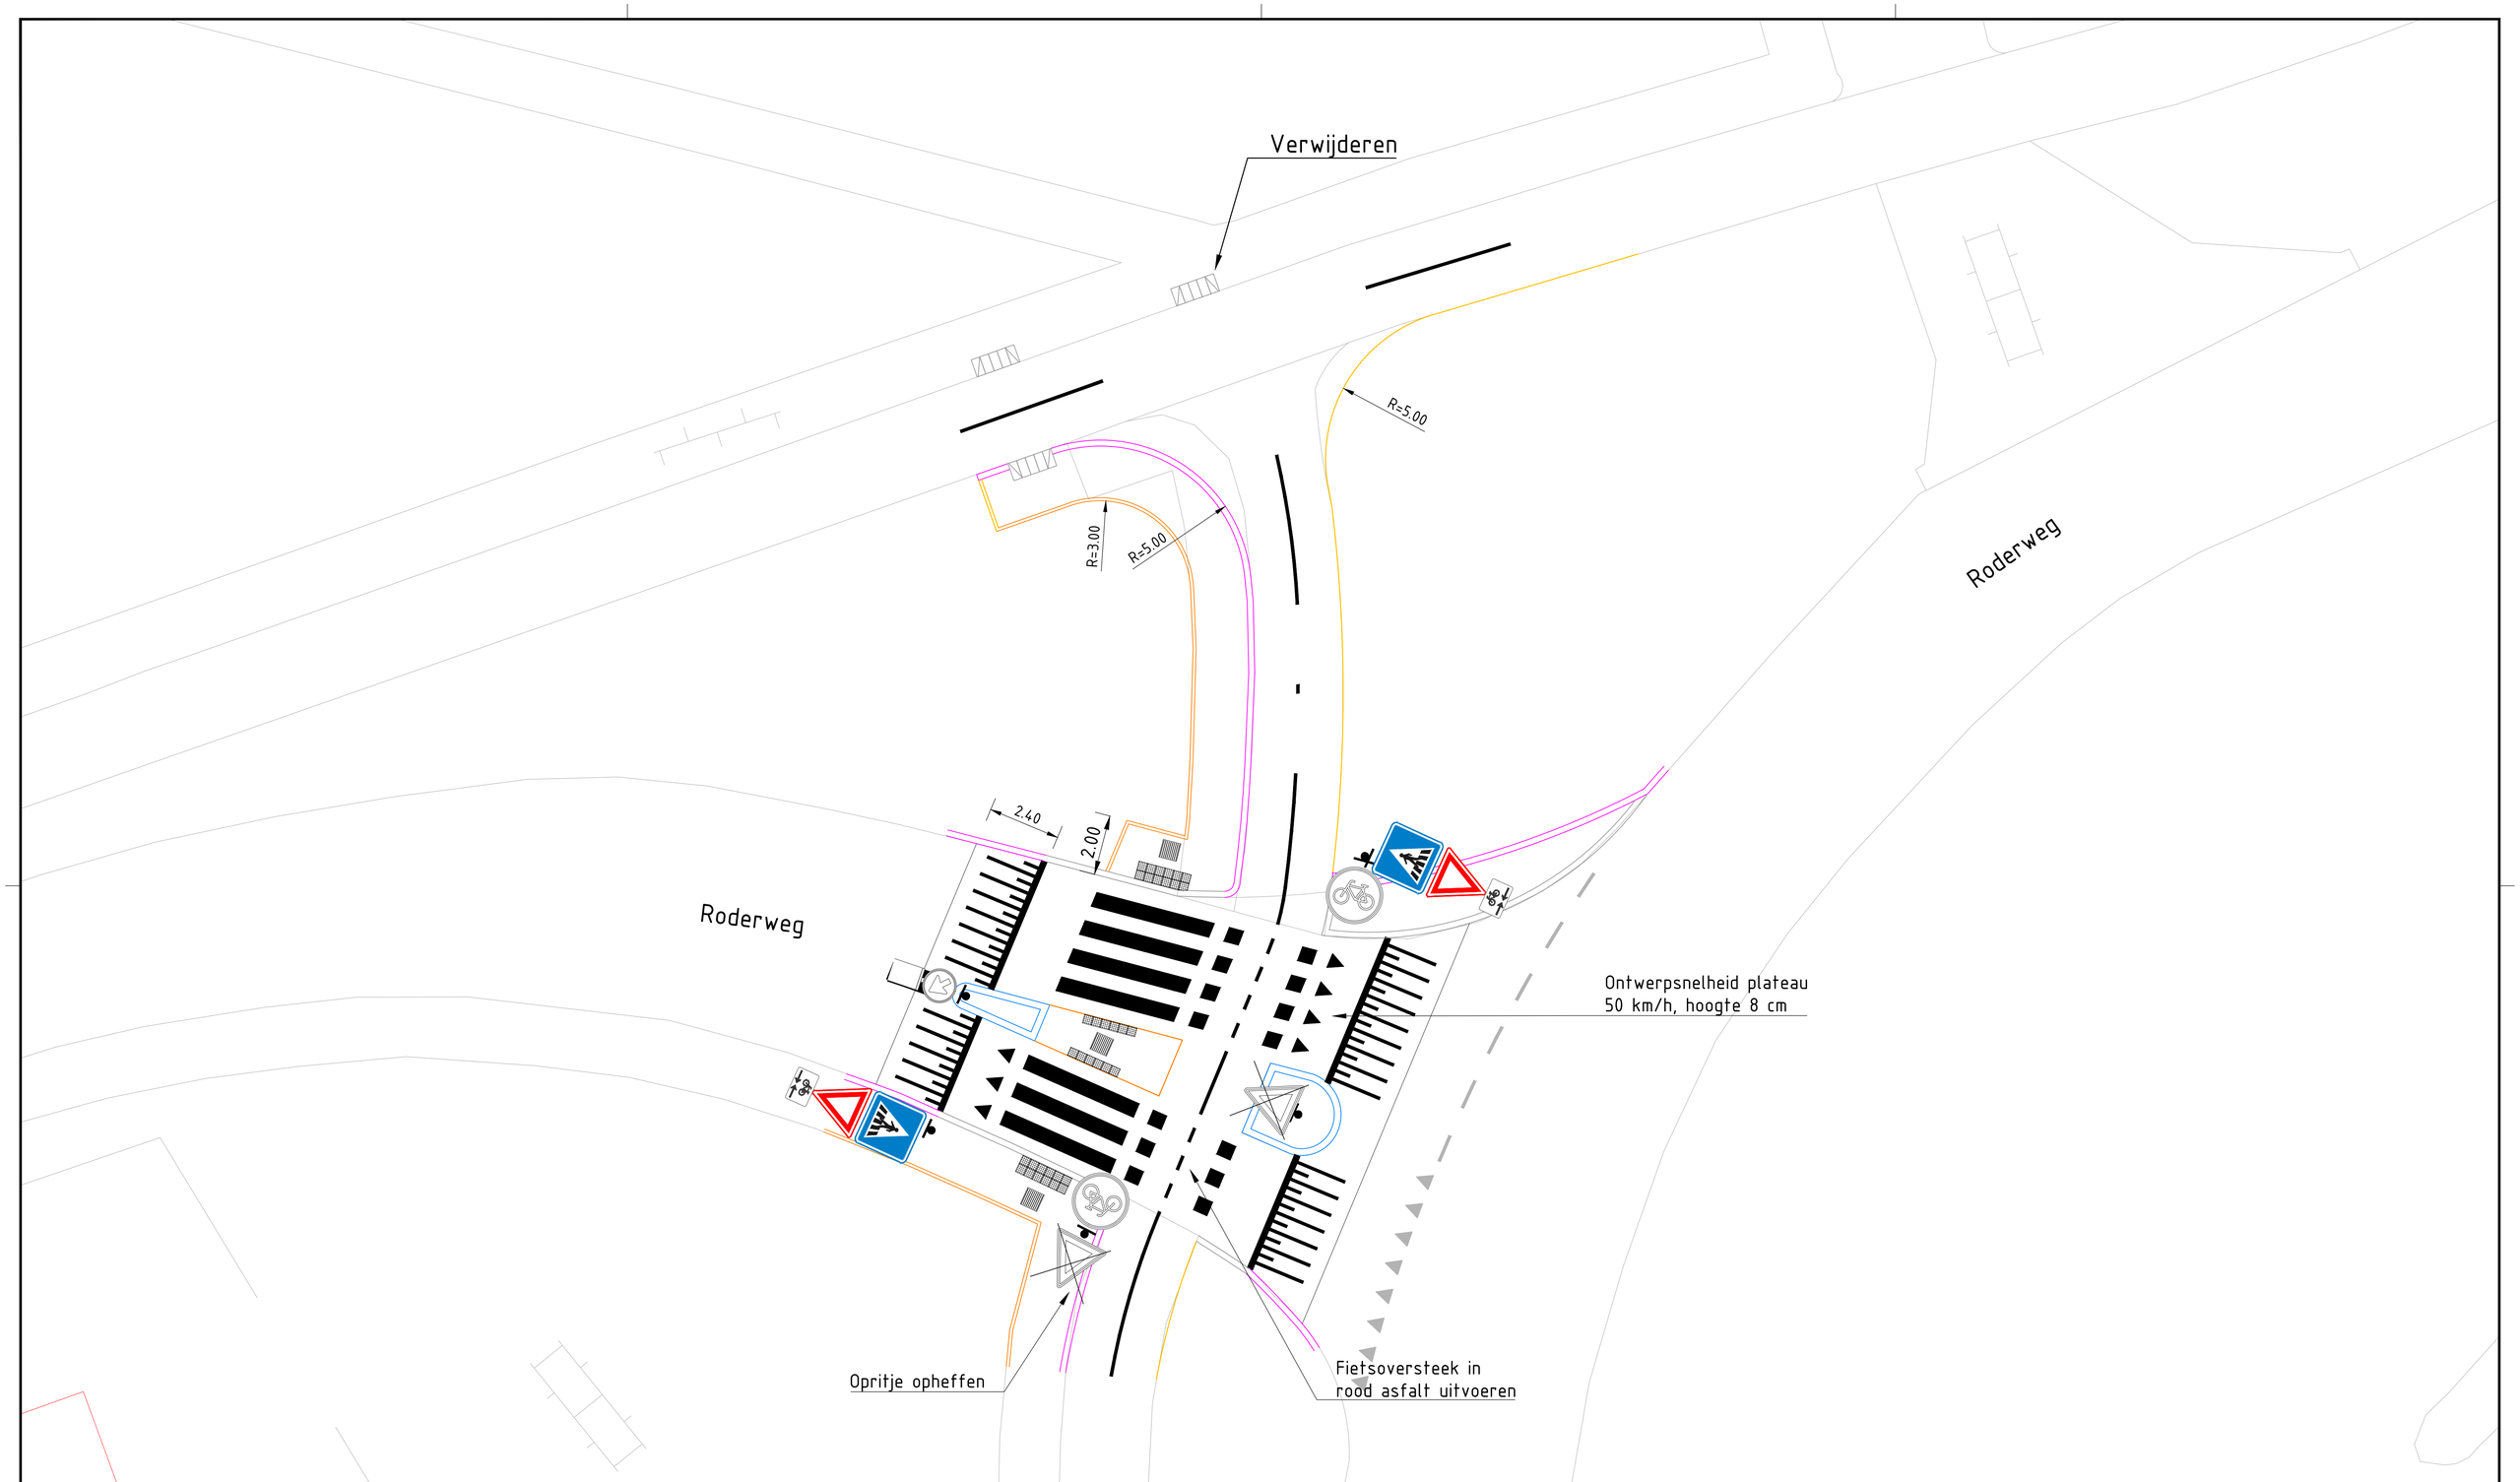

GEMEENTE NOORDENVELD

OPENBARE WERKEN EN ACCOMMODATIES

BEZOEKADRES	POSTADRES	WEBSITE/E-MAIL	TELEFOON/FAX
Raadhuisstraat 1 9301 AA Roden	Postbus 109 9300 AC Roden	www.gemeentenoordenveld.nl postbus@gemeentenoordenveld.nl	T (050) 502 72 22 F (050) 501 86 27

noordpijl

WIJZIGING 0 | FORMAAT A1

BLAD 3 van 3

PROJECT: Fietsoversteek Roderweg - Stinsenweg, Roden

BESTEKNUMMER	STATUS	GETEKEND	WIJZIGINGEN
-	Definitief	A. Hiemstra	A
DATUM	SCHAAL	TEKENINGNUMMER	B
29-08-2017	1:100	160112 006 301 C04	C
BETREFT			D
Bebordingstekening			E
			F
			G