

MEMO

Aan Buro Stedenbouw
Van Ing. X. Schuurmans
CC aan

Datum 21 juli 2017
Onderwerp Nadere beschouwing tracébesluit, verbreding en doortrekking A15 op het plangebied Kraaienstraat 2a te Angeren.

1 Aanleiding

Op de locatie Kraaienstraat 2a is d.d. 29 maart 2012 een akoestisch onderzoek wegverkeerslawaaï uitgevoerd onder projectnummer 15579 door ECOPART B.V. Aanleiding was toen de nieuwbouw van een zorgboerderij op de locatie. Uit het onderzoek is gebleken dat de te verwachten geluidsbelasting [L_{den}] vanwege het wegverkeer op de Lodderhoeksestraat maximaal 41 dB is en derhalve onder de wettelijk voorkeurswaarde van 48 dB is gelegen. Er ligt een tracébesluit verbreding en doortrekking A-15 ter visie. In de bijgaande MEMO wordt de invloed van dit tracébesluit op het plangebied beschouwd.

2 Beschouwing

Uit het akoestisch onderzoek Tracébesluit A12/A15 Ressen – Oudbroeken (ViA15), deelrapport Specifiek Wet milieubeheer, februari 2017, V4.0 – definitief door Royal HaskoningDHV, blijkt dat er vanwege het Tracébesluit geen overschrijding van de voorkeurswaarde van 50 dB (Wet milieubeheer) zal plaatsvinden op woning Kraaienstraat 2a (welke op dezelfde lijn met Kraaienstraat 2 staat). Zie voor de situering van het plangebied ten opzichte van de toekomstige A15 en de resultaten van het akoestisch onderzoek op de geluidsgevoelige bestemming Kraaienstraat 2 (nabij Kraaienstraat 2a) met de maatregelafweging de bijlagen.

Met vriendelijke groet,



X. Schuurmans

BIJLAGE I : REGIONALE EN LOKALE SITUERING



Legenda:


○ = onderzoekslocatie

deze tekening is noordgericht

Projectnr. : 16268
 schaal : 1 : 25.000
 bijlage : Ia

Regionale situering
 Kraaijenstraat 2a
 Angeren

ancoor
 AKOESTIEK EN MILIEU

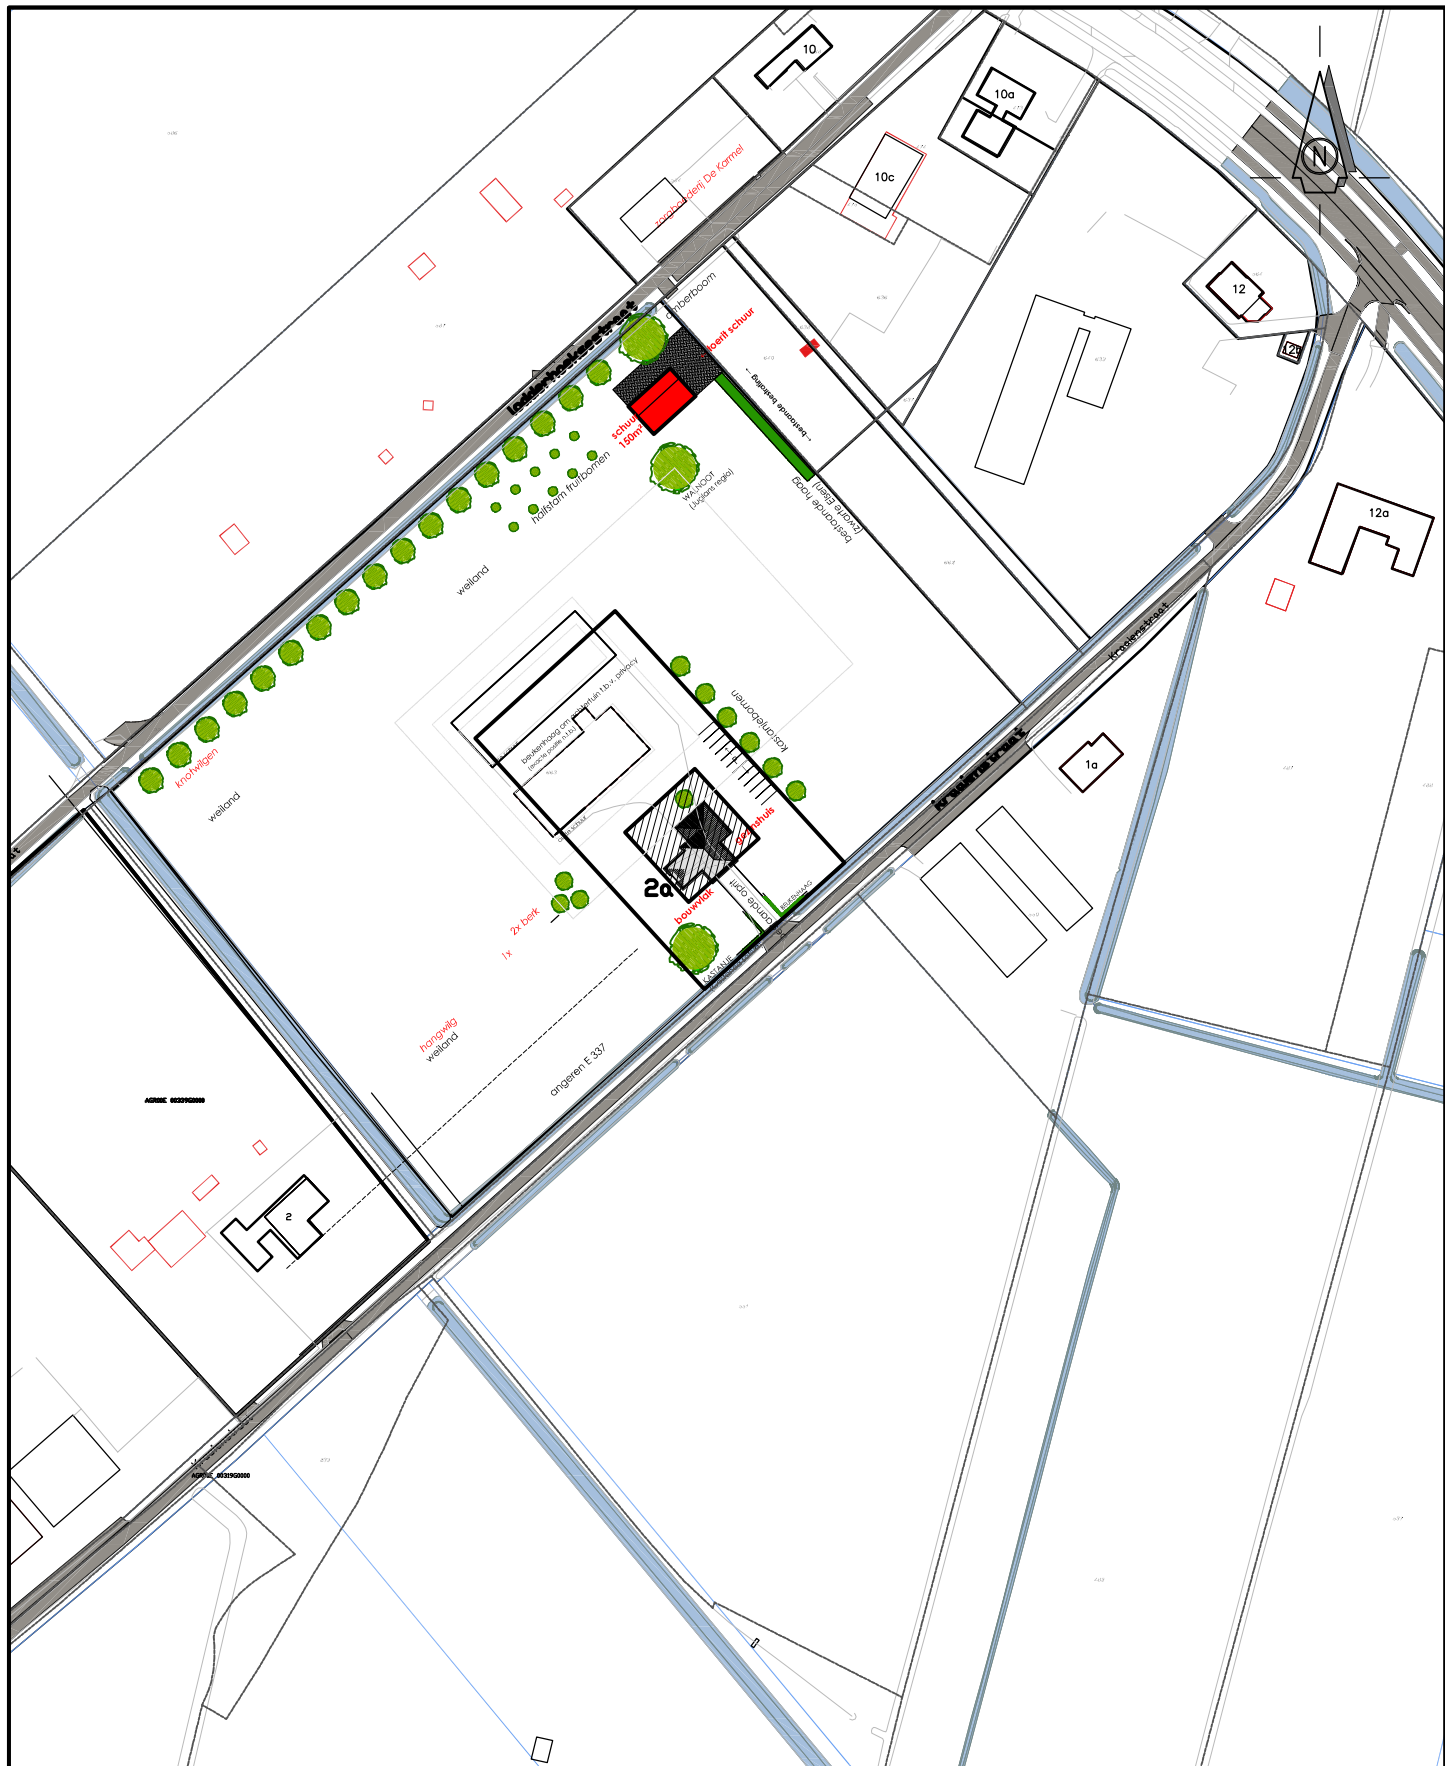

Legenda:  = Onderzoekslocatie

projectnr. : **16268**
 schaal : **1 : 2.000**
 bijlage : **lb**

Locale situering
Kraaijenstraat 2a
Angeren

ancoor

BIJLAGE II : BOUWPLAN TEN OPZICHTE VAN DE TOEKOMSTIGE A15

BIJLAGE III : RESULTATEN TRACÉBESLUIT A12/A15 RESSEN - OUDBROEKEN

Adres	Postcode	Plaats	gevel	Lden GPP	Toekomst zonder aanvullende maatregelen	Standaard akoestische kwaliteit	Reductie-punten	Toekomst inclusief doelmatige bron-maatregelen	Toekomst inclusief doelmatige scherm-maatregelen	Toekomst inclusief eind maatregelen
Koolzaadhof 11	6903RA	Zevenaar	NO	54	55	55	2100	52	52	52
Koolzaadhof 12	6903RA	Zevenaar	NO	54	55	55	2100	52	52	52
Koolzaadhof 20	6903RA	Zevenaar	NW	52	53	53	1600	50	50	50
Koolzaadhof 22	6903RA	Zevenaar	NW	52	53	53	1600	51	51	50
Koolzaadhof 24	6903RA	Zevenaar	NW	52	53	53	1600	50	50	50
Koolzaadhof 26	6903RA	Zevenaar	NO	53	53	53	1600	51	51	51
Kortestuk 1	6903XP	Zevenaar	NO	54	54	54	1900	52	52	51
Kortestuk 3	6903XP	Zevenaar	NO	53	53	53	1600	51	51	51
Kortestuk 5	6903XP	Zevenaar	NO	53	53	53	1600	51	51	51
Kortestuk 7	6903XP	Zevenaar	NO	53	53	53	1600	51	51	51
Kortestuk 9	6903XP	Zevenaar	NO	53	53	53	1600	51	51	50
Kraaienstraat 1	6687LW	Angeren	ZO	<50	55	55	2100	52	52	52
Kraaienstraat 1a	6687LW	Angeren	ZO	<50	53	53	1600	50	49	49
Kraaienstraat 2	6687LW	Angeren	ZO	<50	53	53	1600	50	50	50
Kraaienstraat 3	6687LW	Angeren	ZO	<50	57	57	2700	54	54	54
Kraaienstraat 8	6687LW	Angeren	ZO	<50	53	53	1600	51	51	51
Krakkedel 60	6686MB	Doornenburg	N	<50	51	51	1000	48	47	46
Kruidenstraat 30	6681NH	Bemmel	N	<50	51	51	1000	48	46	44
Kruidenstraat 35	6681NG	Bemmel	N	<50	51	51	1000	49	46	45
Kruipalen 7	6675GG	Valburg	NW	52	52	53	1600	52	51	50
Kruisherenstraat 20	6923AW	Groessen	ZW	<50	51	51	1000	48	47	45
Kruisherenstraat 22	6923AW	Groessen	ZW	<50	51	51	1000	48	47	45
Kruisherenstraat 24	6923AW	Groessen	ZW	<50	51	51	1000	48	47	45
Kruisstraat 1	6674AA	Herveld	W	55	55	65	5000	55	55	55
Kruisstraat 1a	6674AA	Herveld	W	55	55	65	5000	55	55	55
Kruisstraat 2	6674AA	Herveld	N	55	55	63	4400	55	55	55
Kruisstraat 3	6674AA	Herveld	ZW	53	53	59	3300	53	53	53
Kruisstraat 3a	6674AA	Herveld	N	56	55	62	4100	55	55	55
Kruisstraat 3b	6674AA	Herveld	ZW	53	53	59	3300	53	53	53
Kuilsmaat 1101	6903XE	Zevenaar	NO	51	52	52	1300	50	50	49