
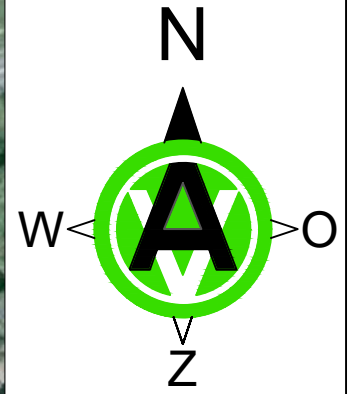


Legenda

- Werkvak
- Rotonde N378 afgesloten x t/m x 4x

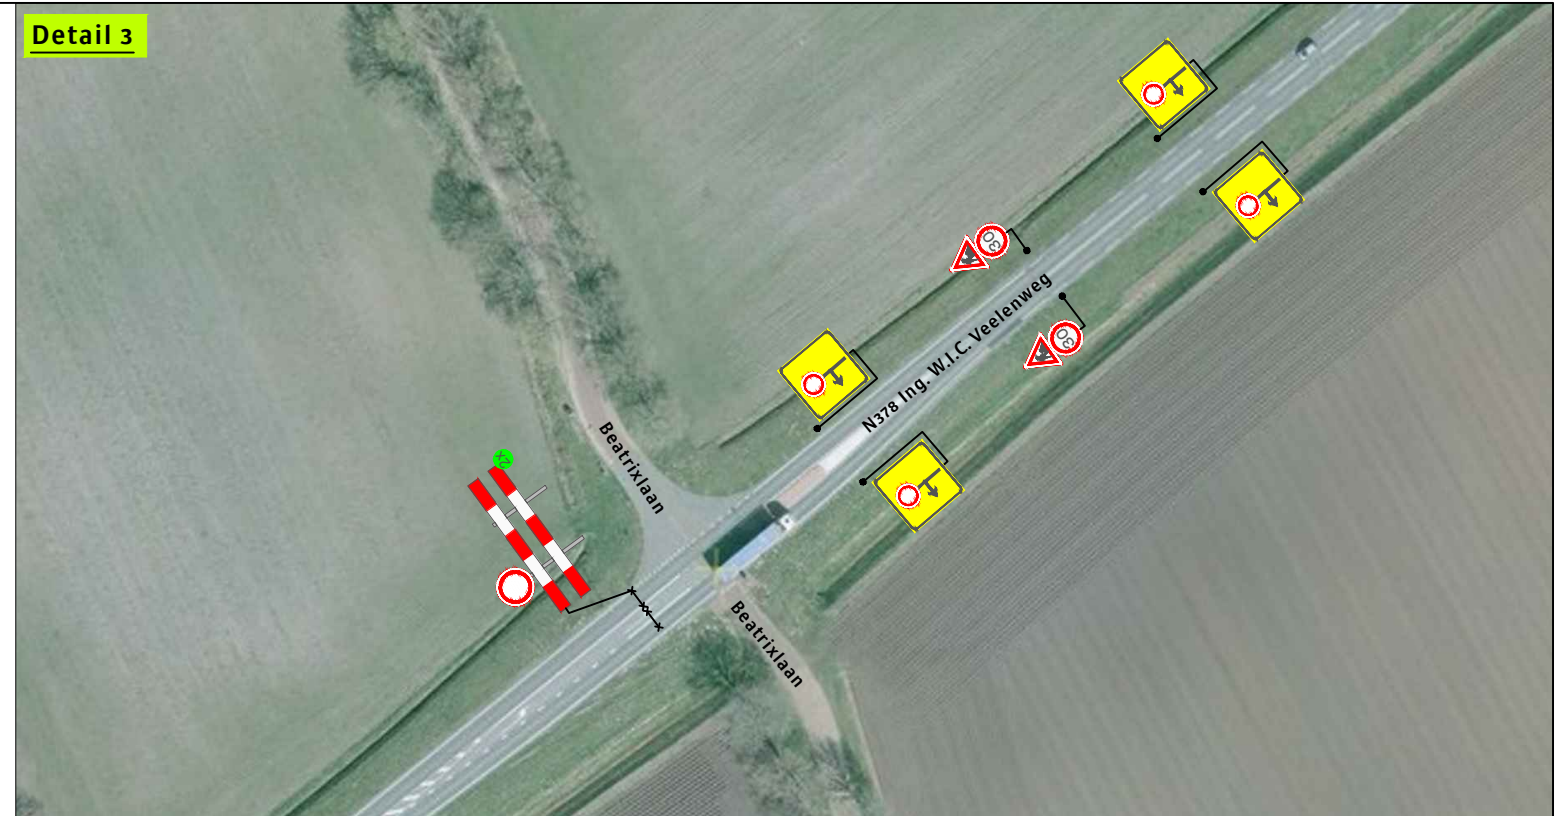

OPDRACHTGEVER: Provincie Drenthe	<i>provincie Drenthe</i>	DATUM: 31-10-2016	Paraaf:
ONDERDEEL: Verkeersomleiding N378 t.h.v. Ronde Gasselte		GET: J. Sadat	
		GEZ: C.Hartman	
		VRIJ: -	
		Revisie: GET: B	27-01-2017
		SCHAAL: nvt	
abbink verkeerstechniek		PROJECT NR. Bestek - 1632	FORMAAT. A3
Lindberghstraat 14, 7903 BN Hoogeveen TEL 0528-234018 FAX 0528-235074 EMAIL hoogeveen@abbinkverkeerstechniek.nl		TEK NR. 116-02120-02	BLAD NR. 02
Nijverheidsweg 8-12, 9601 LX Hoogezand TEL 0598-399530 EMAIL hoogezand@abbinkverkeerstechniek.nl			