

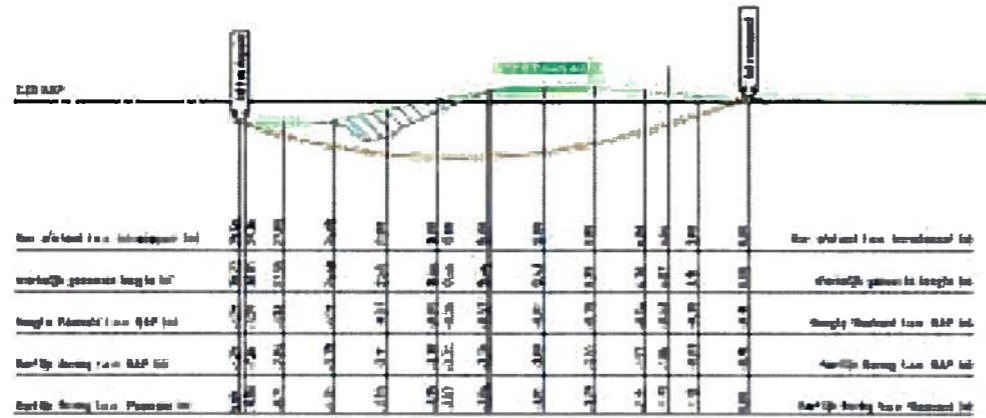


17901021-VT02 Lengteprofiel A-A

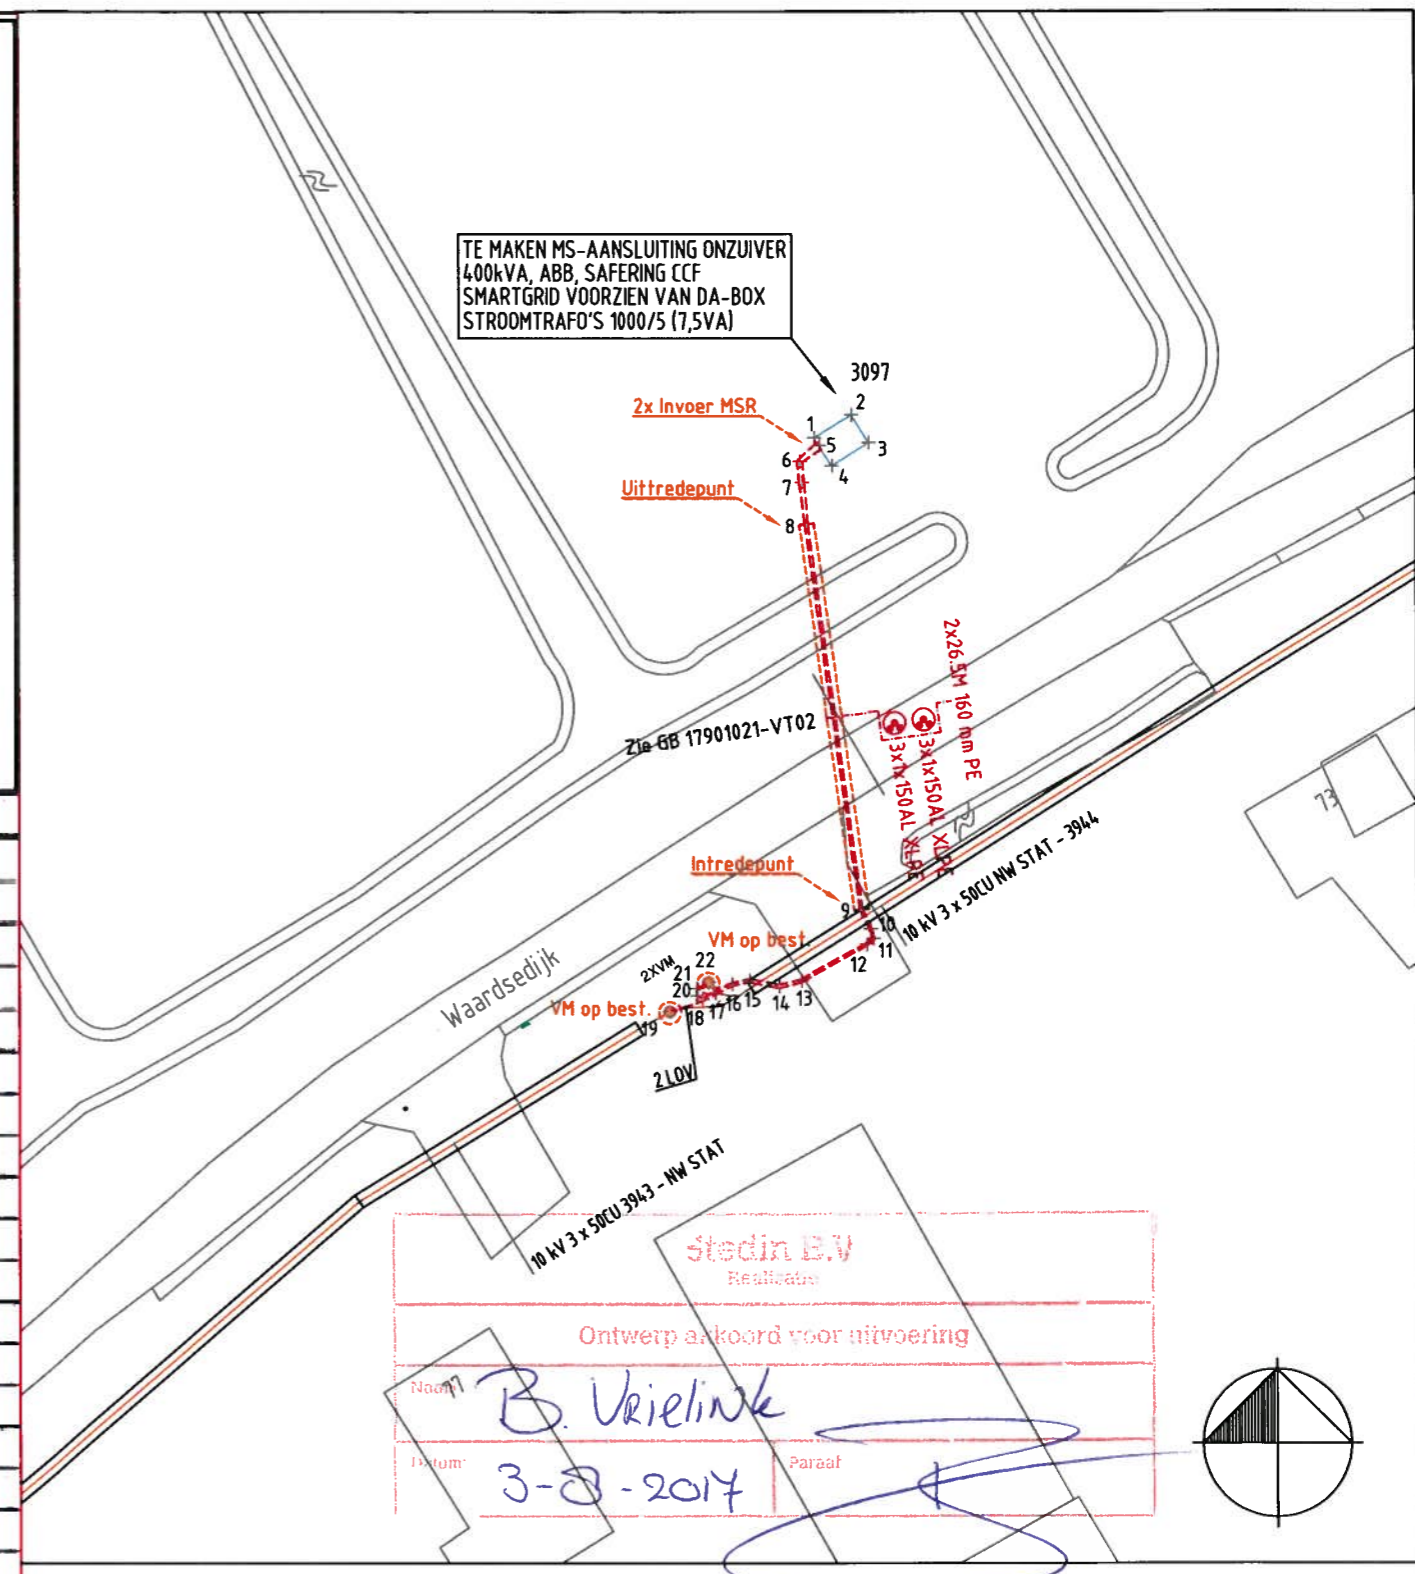

Puntnr.	X	Y	Leegnaam	Opmerking
1	121467.89	448926.81	GEBOUW	MSR
2	121470.39	448926.38	GEBOUW	MSR
3	121471.58	448926.49	GEBOUW	MSR
4	121469.08	448924.92	GEBOUW	MSR
5	121468.22	448926.29	E_MS	2x Invoer MSR
6	121466.93	448925.20	E_MS	2x (3x1x150AL XLPE)
7	121467.06	448923.78	E_MS	2x (3x1x150AL XLPE)
8	121467.37	448920.94	E_MS	GB 17901021-VT02 Uitredepunt
9	121471.02	448894.74	E_MS	GB 17901021-VT02 Intredepunt
10	121471.63	448893.46	E_MS	2x (3x1x150AL XLPE)
11	121471.83	448892.78	E_MS	2x (3x1x150AL XLPE)
12	121471.37	448892.40	E_MS	2x (3x1x150AL XLPE)
13	121466.95	448889.92	E_MS	2x (3x1x150AL XLPE)
14	121465.45	448889.55	E_MS	2x (3x1x150AL XLPE)
15	121463.44	448889.95	E_MS	2x (3x1x150AL XLPE)
16	121462.27	448889.70	E_MS	2x (3x1x150AL XLPE)
17	121461.13	448889.10	E_MS	2x (3x1x150AL XLPE)
18	121460.24	448888.66	E_MS	2x (3x1x150AL XLPE)
19	121458.04	448887.82	E_MS	VM op best.
20	121459.88	448888.93	E_MS	3x1x150AL XLPE
21	121459.88	448889.40	E_MS	3x1x150AL XLPE
22	121460.66	448889.81	E_MS	VM op best.

Discipline:	MS	Versienr.:	
Opmerking:	Meten in meters; Diameters in millimeters		
Opdrachtgever:	Stedin		
Projectnr. Intra People:	2016.180.206-29031251		
Project omschrijving:	29031231 Waardsedijk Snelrewaard		

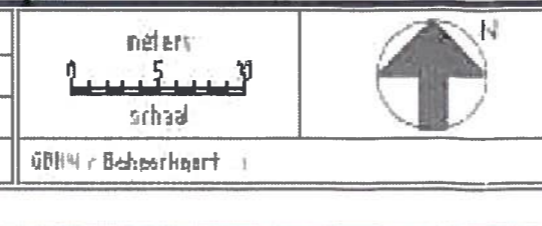

■ BOUWAANSL.	■ HUISAANSL.	■ MSR	KLEUREN CODERING: Rood = 25kV, Magenta = 23kV, Oranje = 10kV, Blauw = LS, Cyan = TC, Groen = OV.
BUITEN BEDRIJF	----	----	
TE RIJZEN KABEL	+++++	+++++	TE RIJZEN MANTELBUIS
TE VERWIJDEREN KABEL	-----	-----	TE VERWIJDEREN MANTELBUIS
BESTAANDE KABEL	=====	=====	BESTAANDE MANTELBUIS
NIUW TE LEGGEN KABEL	-----	-----	TE LEGGEN MANTELBUIS

Tracelengte: 87 Mtr.

Postbus 12,
3220 AA, Hellevoetsluis
Tel : 0181-336955
Fax : 0181-311899
www.gccad-service.nl
E-mail: info@gccad-service.nl

STEDIN Netbeheer B.V.	Gew.	25-07-2017	ZSC			Formaat: A3	Uitbreiding MS-Net Waardsedijk 73, Snelrewaard Plantekening	Dossiernr.:	93000044038	Discipline:	Elektra
	Gew.	13-03-2016	ZSC			Schaal: 1:500		Netwerkplan: -	Tek. nr.:	E_50108840	Bladnr.:
	Get.	26-01-2017	StedinGCE4	R. Molenaar	950000028035	Aantal bladen: -		Status:	Vrij voor uitvoering		
	Wijz.	Datum:	Get:	Gec:	Projectnr./Omschrijving:	Volgend bladnr: -					