

Situatie, 1:1000



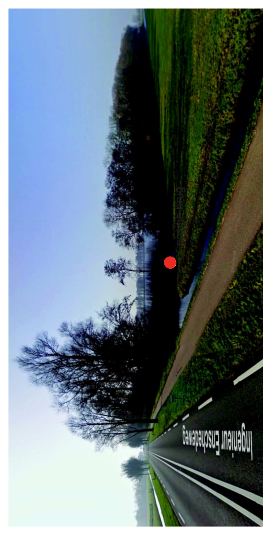



Foto Bestand

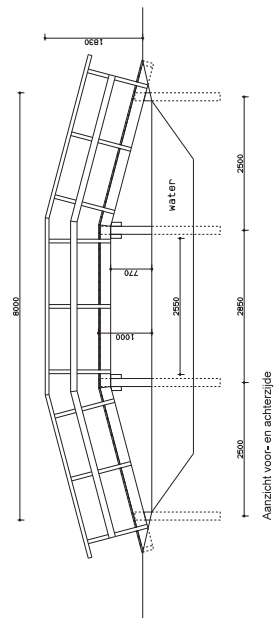


Aanzicht voor- en achterzijde

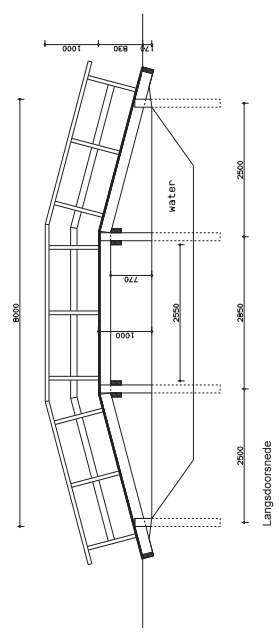

Langsdoorsnede

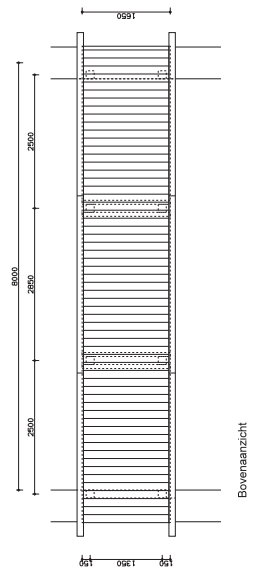

Bovenaanzicht

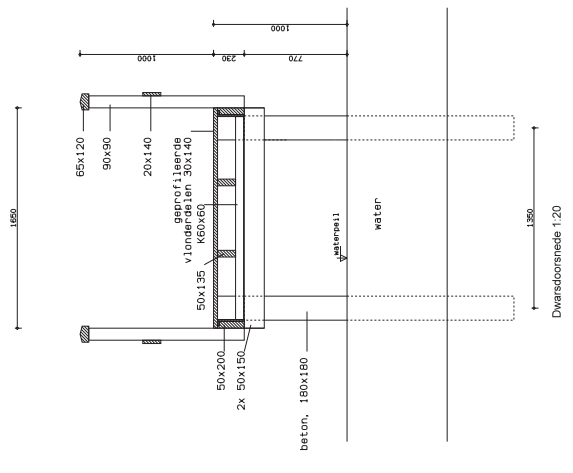

Dwarsdoorsnede 1,20

handhout n. t. b. met fsc-keurmerk  
 dek: geprofileerde vlondersloten 25mm  
 bevestigingsmateriaal: RVS  
 brug geschikt voor voetgangers



GEW.E: 08-05-2017		OPDRACHTGEVER: <b>Coortjespad 3 te Kamerik</b>	SCHAAL: 1:50	FORMAT: A1	BLAD: BO.01
GEW.D: 08-04-2016		WERK: 08065	BETREFFEND: RV	TITEL: Voetgangersbrug	PROJECT: T 030-6924525
GEW.B: 22-01-2015					
GEW.A: 02-02-2015					
DATAB: 06-03-2015					
BETREFFEND: RV					
STRATWEG 2A		MAARSSSEN			