






OVL kast met puntbok

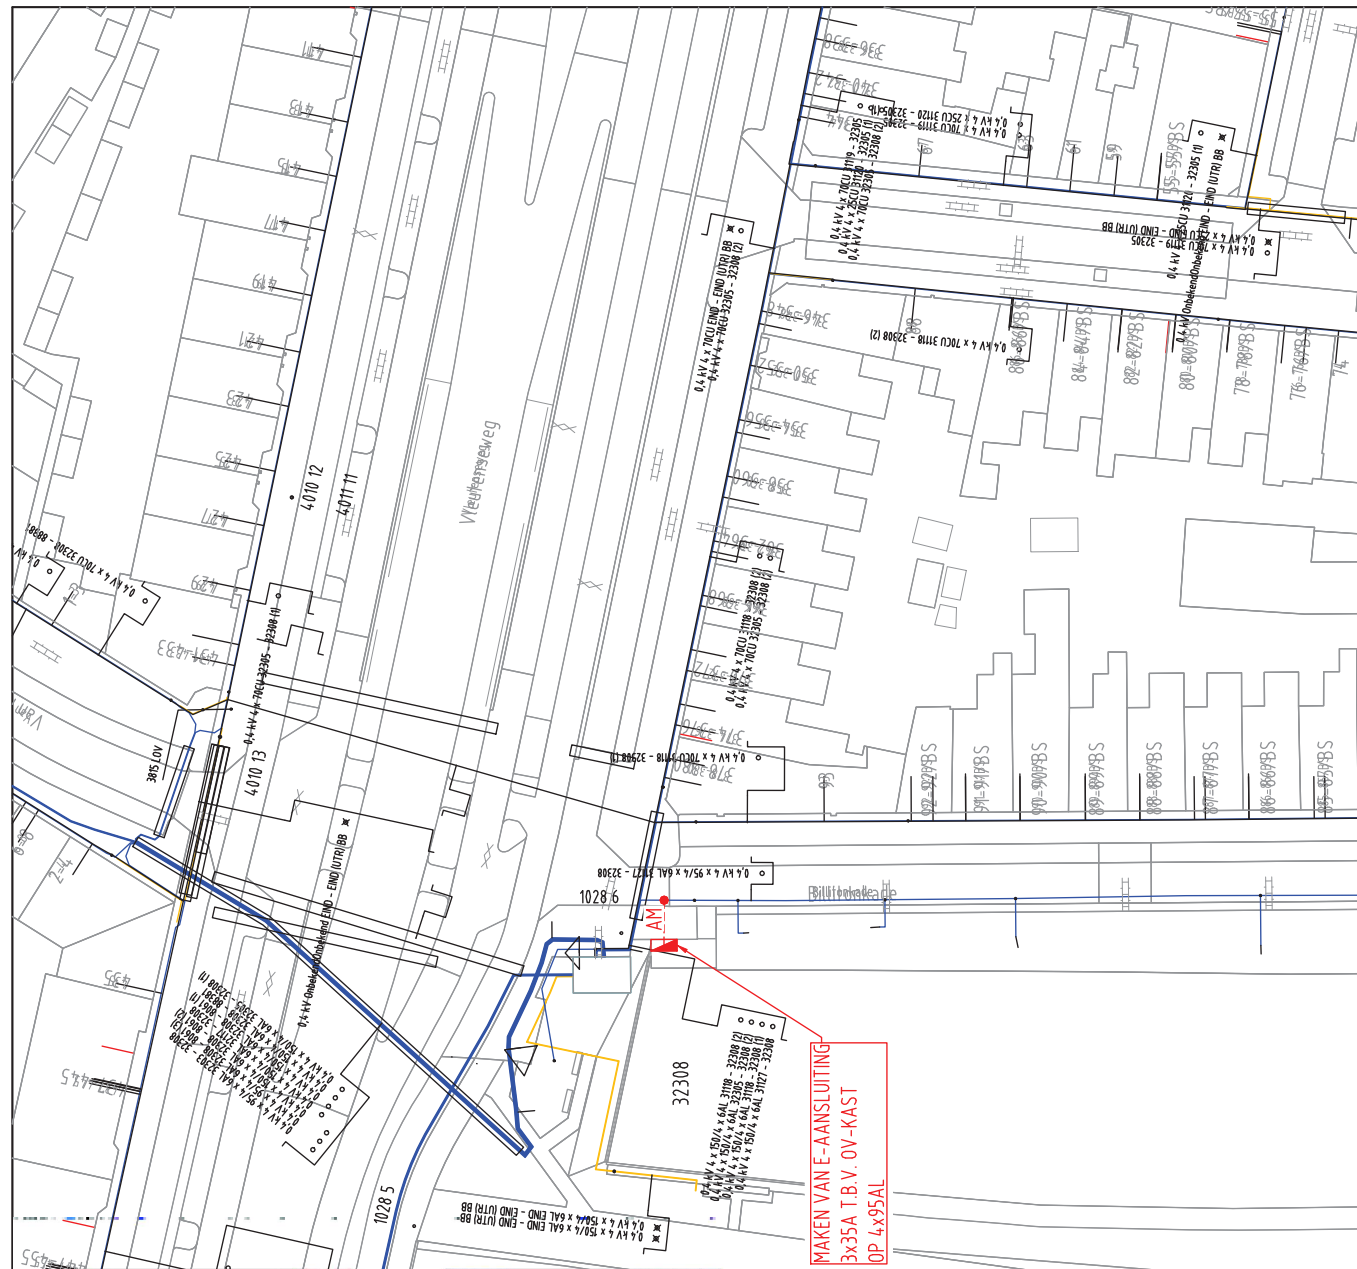

**MAKEN VAN E-AANSLUITING**  
 3x35A t.b.v. OV-KAST  
 OP 4,95AL

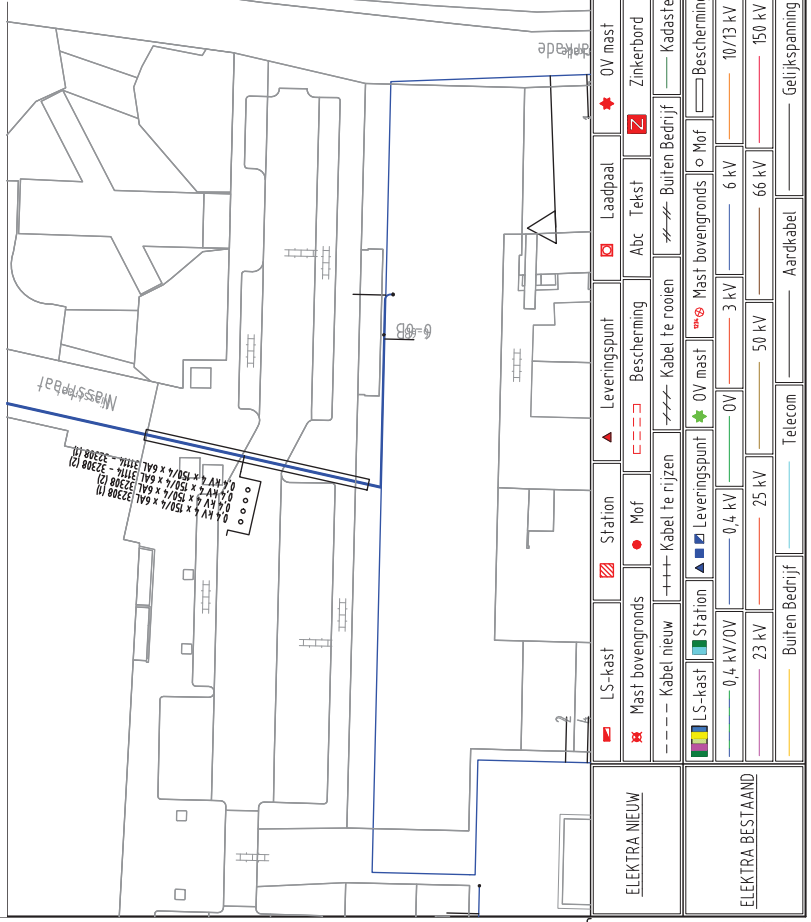

<input checked="" type="checkbox"/> LS-kast	<input checked="" type="checkbox"/> Station	<input checked="" type="checkbox"/> Leveringspunt	<input checked="" type="checkbox"/> Laadpaal	<input checked="" type="checkbox"/> OV mast
<input checked="" type="checkbox"/> Mast bovengronds	<input checked="" type="checkbox"/> Mof	<input checked="" type="checkbox"/> Bescherming	<input checked="" type="checkbox"/> Abc	<input checked="" type="checkbox"/> Zinkerbord
<input checked="" type="checkbox"/> Kabel nieuw	<input checked="" type="checkbox"/> Kabel te rijden	<input checked="" type="checkbox"/> Kabel te rooien	<input checked="" type="checkbox"/> Buiten Bedrijf	<input checked="" type="checkbox"/> Kadaster
<input checked="" type="checkbox"/> LS-kast	<input checked="" type="checkbox"/> Station	<input checked="" type="checkbox"/> Leveringspunt	<input checked="" type="checkbox"/> Mast bovengronds	<input checked="" type="checkbox"/> Bescherming
0,4 kV/0V	0,4 kV	OV	3 kV	6 kV
23 kV	75 kV	50 kV	66 kV	150 kV
Buiten Bedrijf	Telecom	Aardkabel	Geleidskabel	Geleidskabel

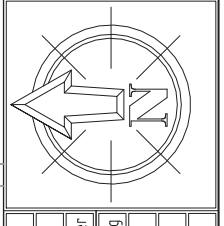

Opmerkingen/Tracé lengte:

**STEDIN**  
 201709 Trace Elektra  
 Vleutenseweg 380 - 3532 HV Utrecht  
 Formaat: A3  
 Schaal: 1:500  
 Valgend bladnr:

Wijz.#/0	Get. Z. Simic
Datum: 4-9-2017	Gecc
Project: 930000062381 KGR Aanvraag	
Ordernr: 50126190	
Documentnr: 201709-0000-041	
Status: VOOR UITVOEREN	Bladnr: 04.1