



Profiel sloot 17: verbreding 80 cm en natuurontwikkeling

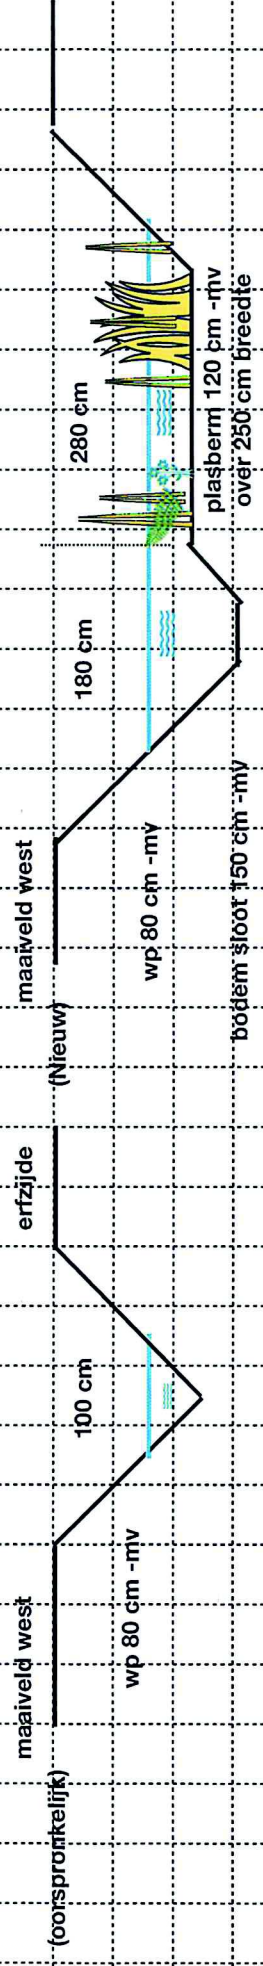

Profiel van sloot 18 is vergelijkbaar, alleen gespiegeld west/oost

Extra ontgraving sloot buiten de 100 cm is ca 3,3 m³ per lengtemeter, totaal 100 m = 330 m³

Profiel plas 21: natuurontwikkeling

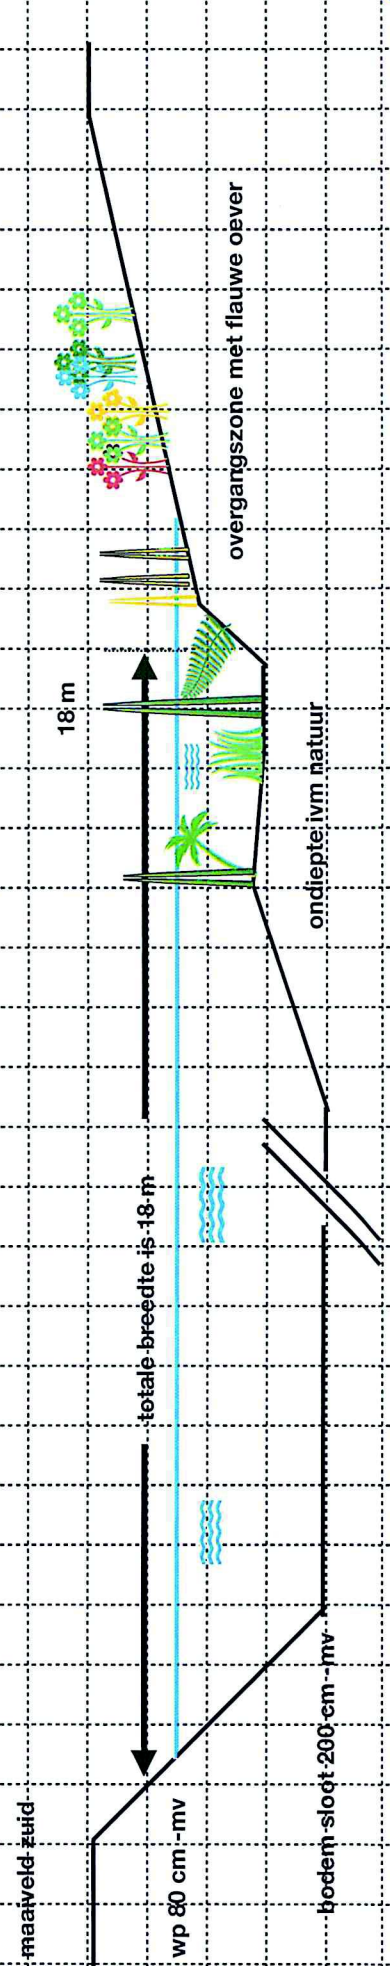

Ontgraving plas = circa 36 m³ over 25 m breed = 880 m³