


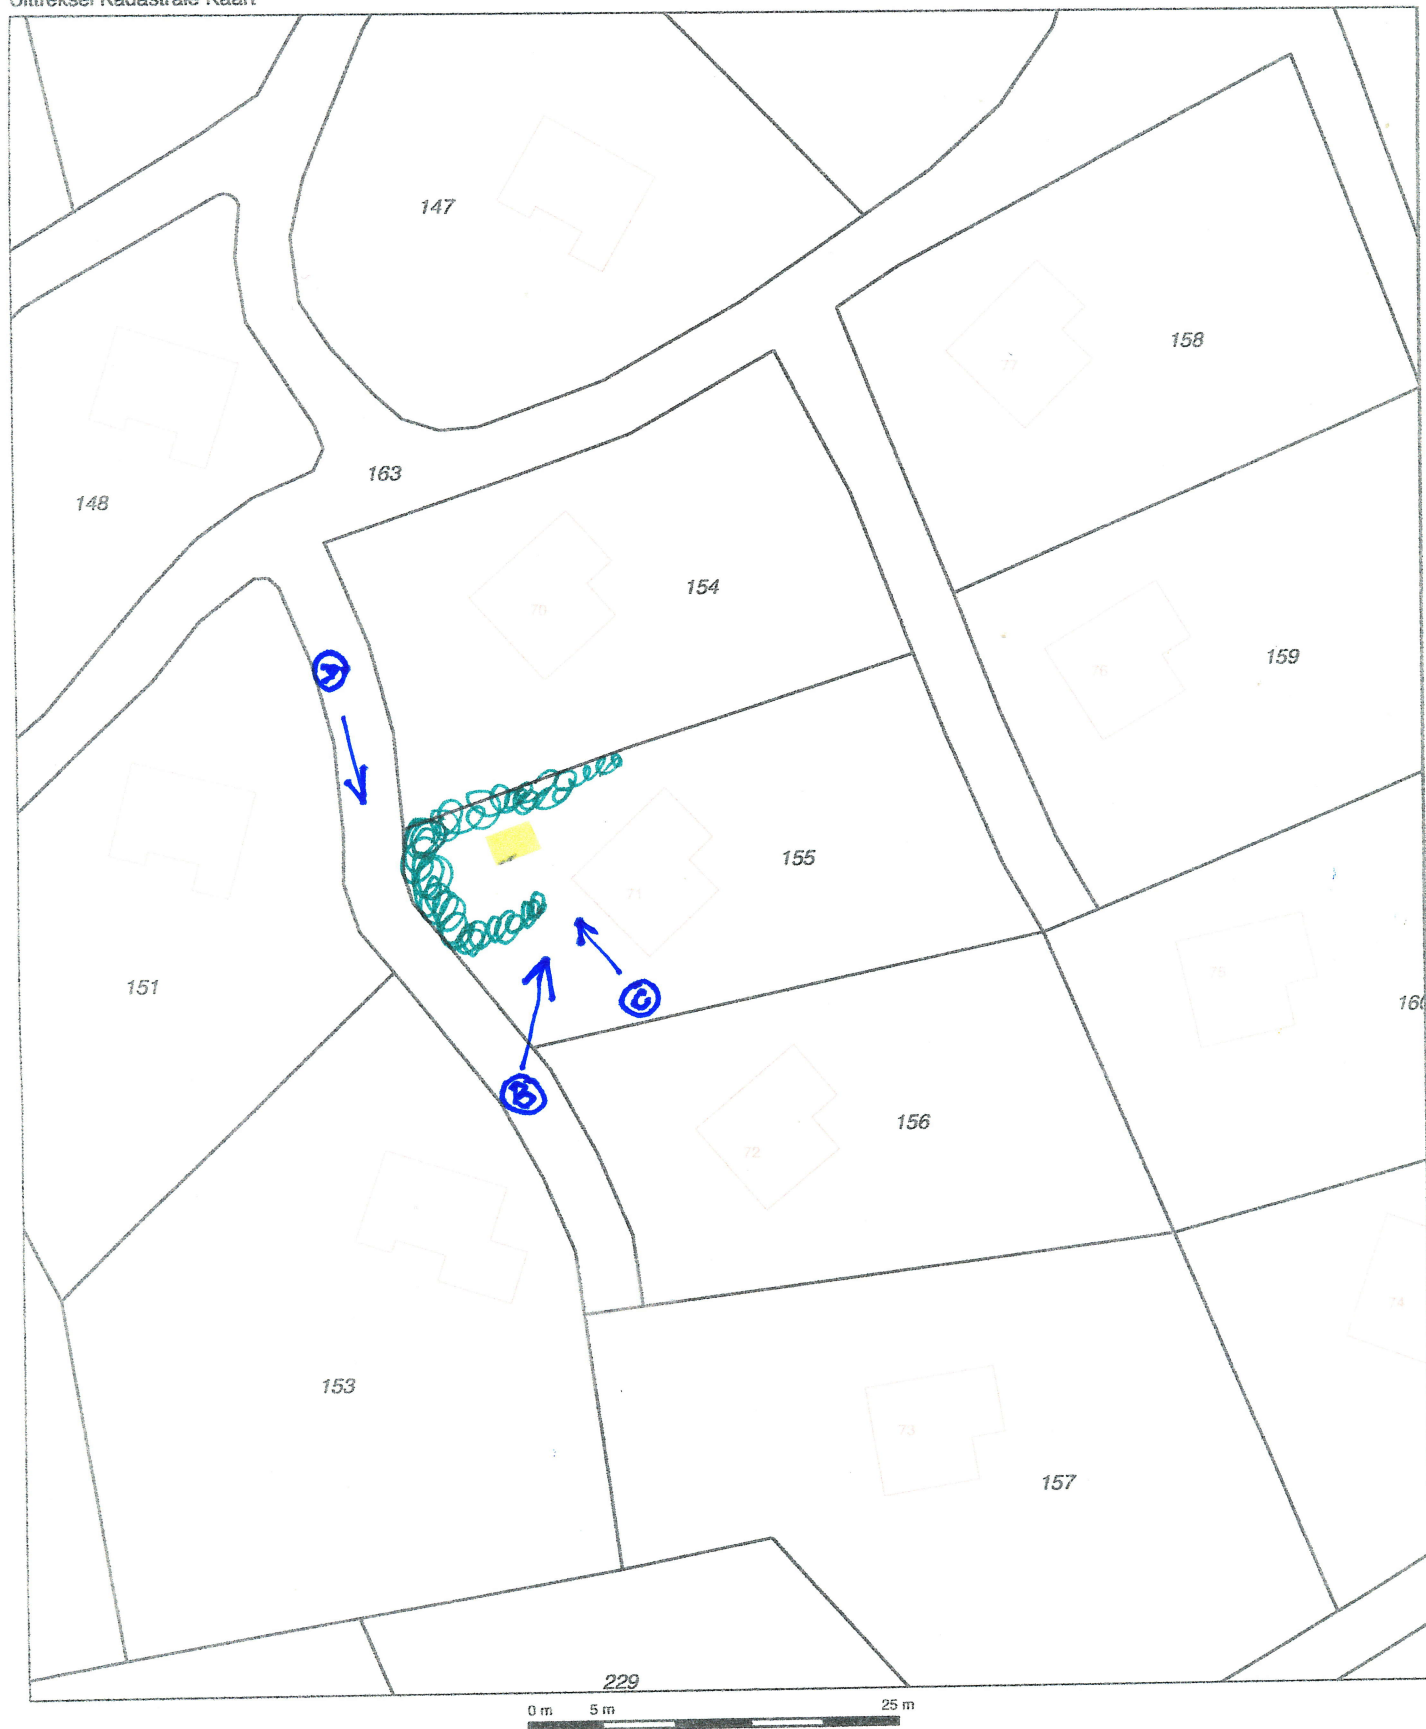

Deze kaart is noordgericht		Schaal 1:500	
12345	Perceelnummer	Kadastrale gemeente	ZELHEM
70	Huisnummer	Sectie	X
	Vastgestelde kadastrale grens	Perceel	155
	Voorlopige kadastrale grens	Aan dit uittreksel kunnen geen betrouwbare maten worden ontleend. De Dienst voor het kadaster en de openbare registers behoudt zich de intellectuele eigendomsrechten voor, waaronder het auteursrecht en het databankenrecht.	
	Administratieve kadastrale grens		
	Bebouwing		
	Overige topografie		
Voor een eensluidend uittreksel, Apeldoorn, 28 juni 2013 De bewaarder van het kadaster en de openbare registers			

C



B



A