



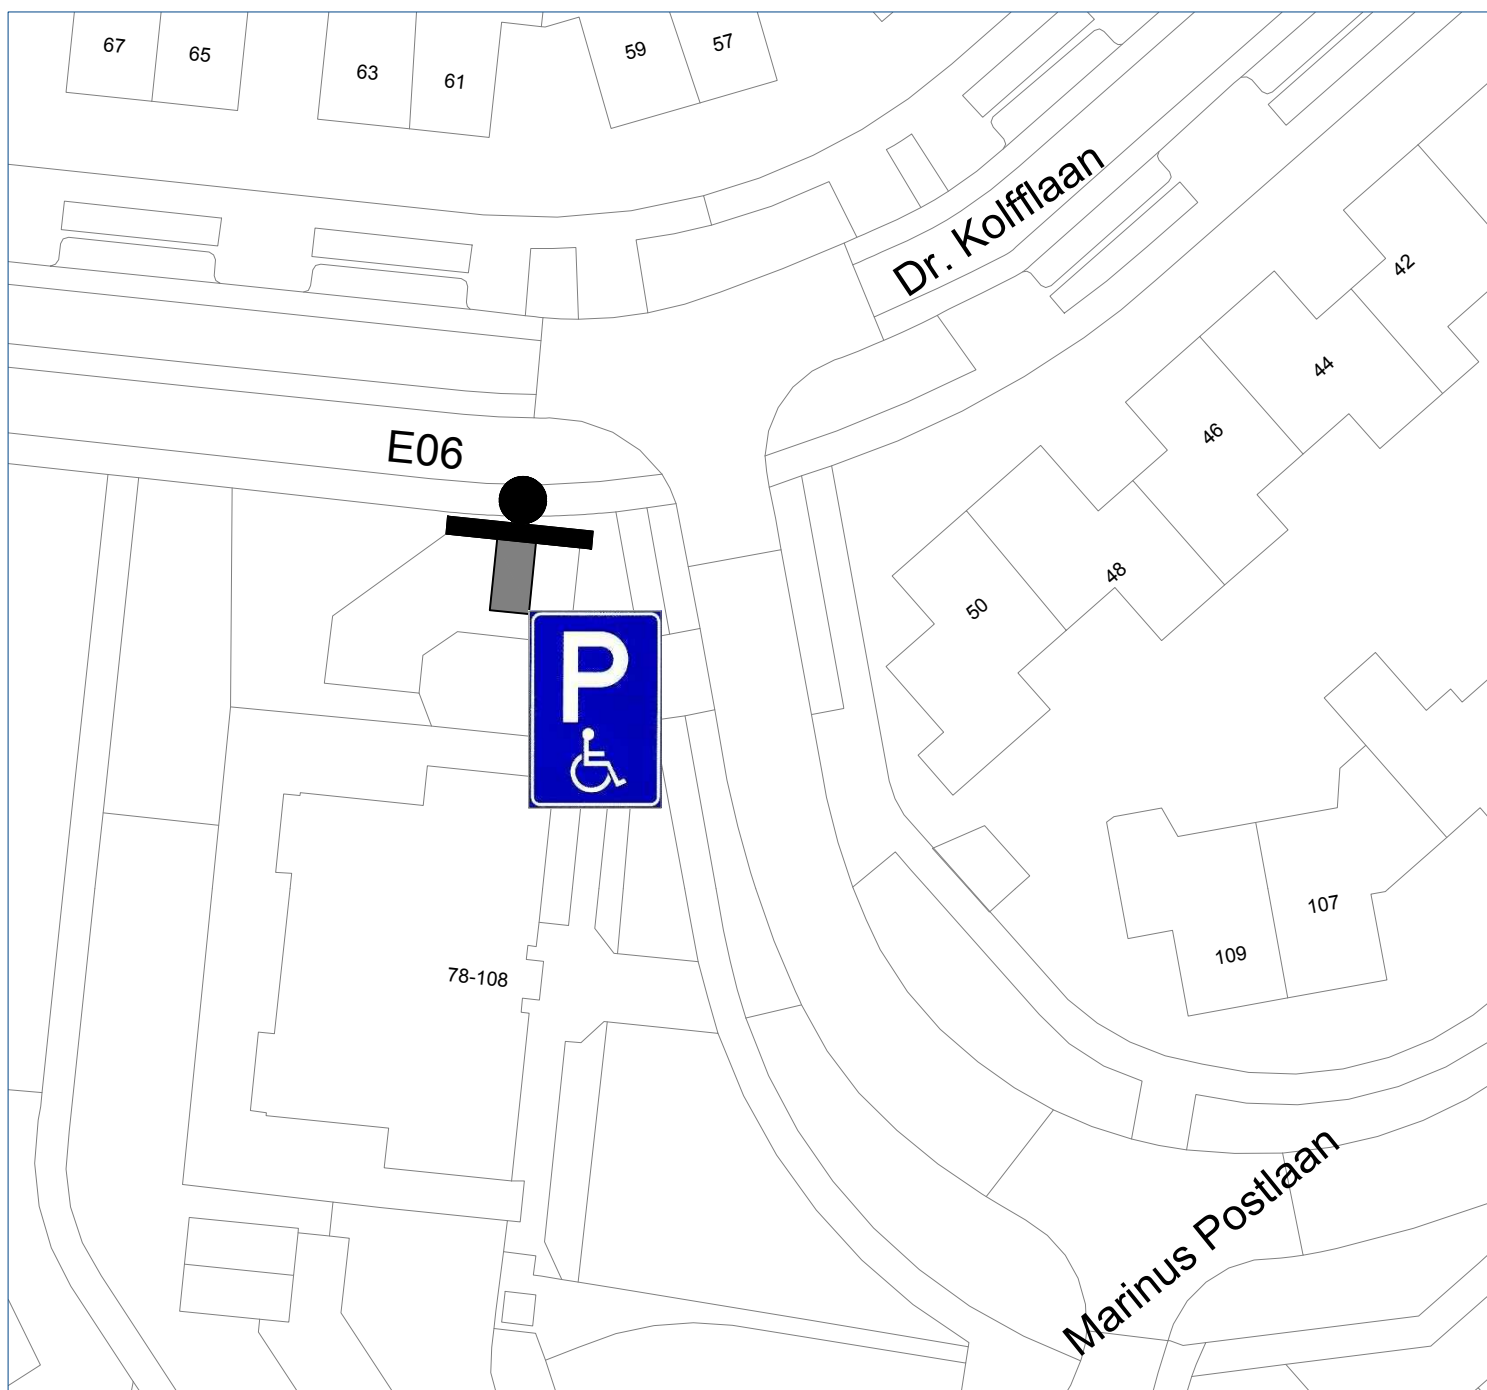

Verklaring

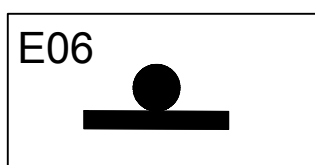

Te plaatsen bord
(Gehandicaptenparkeerplaats)



Kampen[®]

Gemeente Kampen

Marinus Postlaan 88

Status:

DEFINITIEF

layout :
schaal : 1: 500
getekend : DY
datum : 14-09-2017
tekeningnr : G-09-334700

Rev:

Rev.: