




Voorzaanzicht 1:100

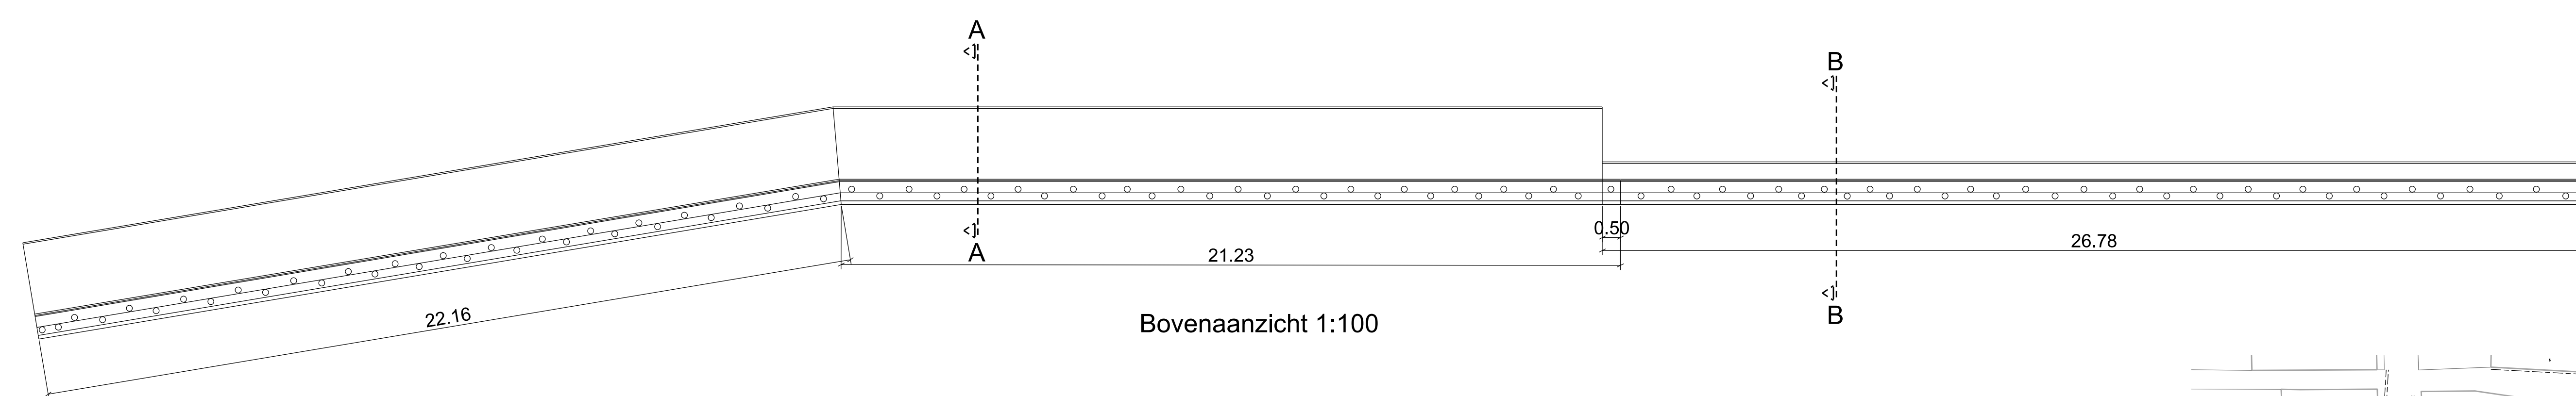


Bovenaanzicht 1:100

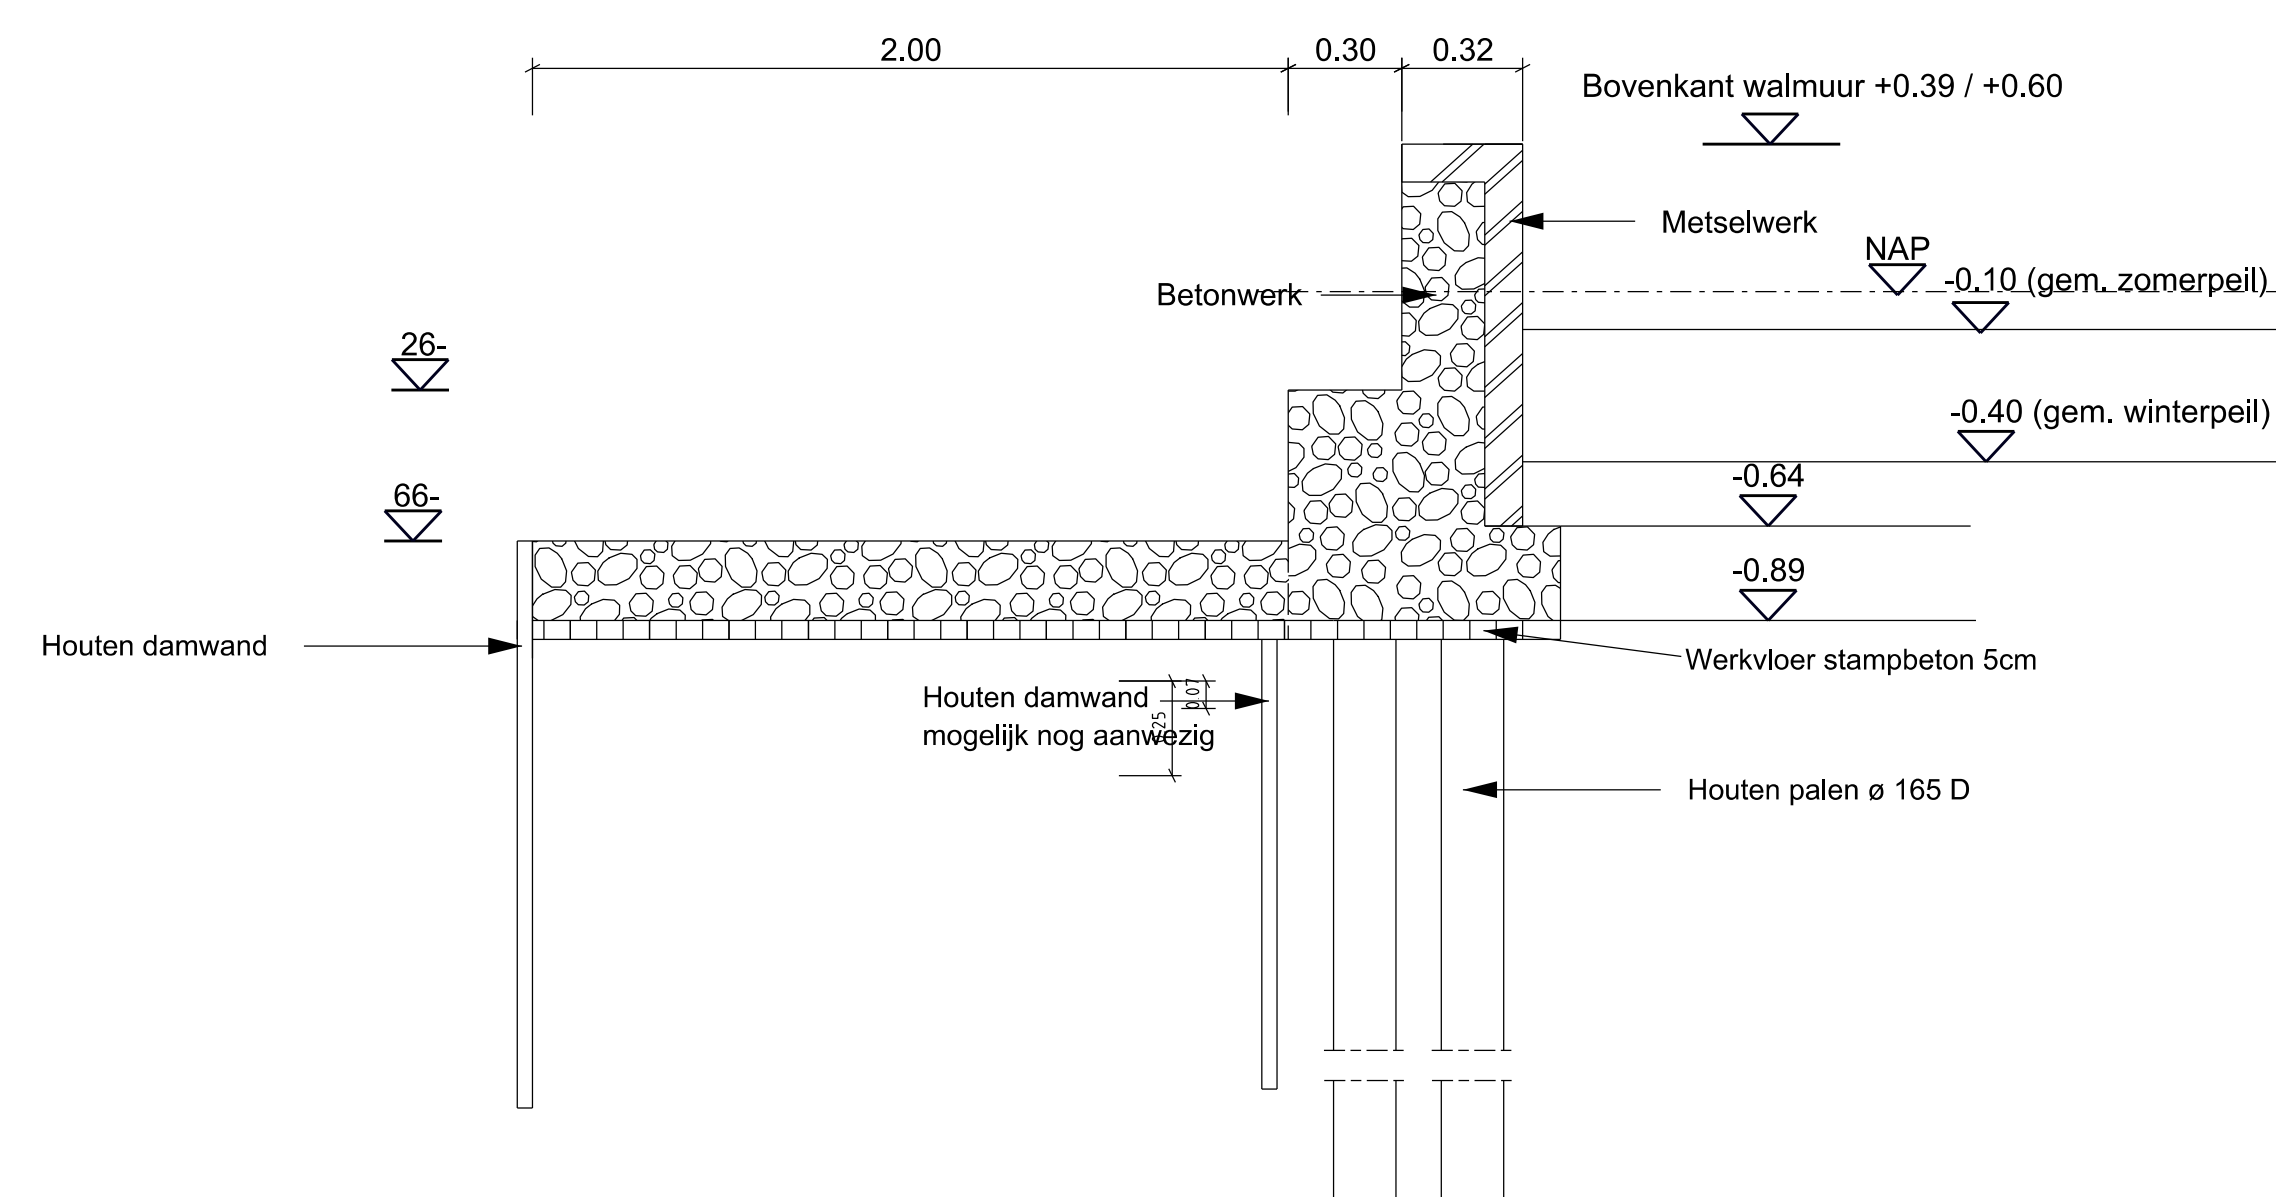

Doorsnede A-A 1:20

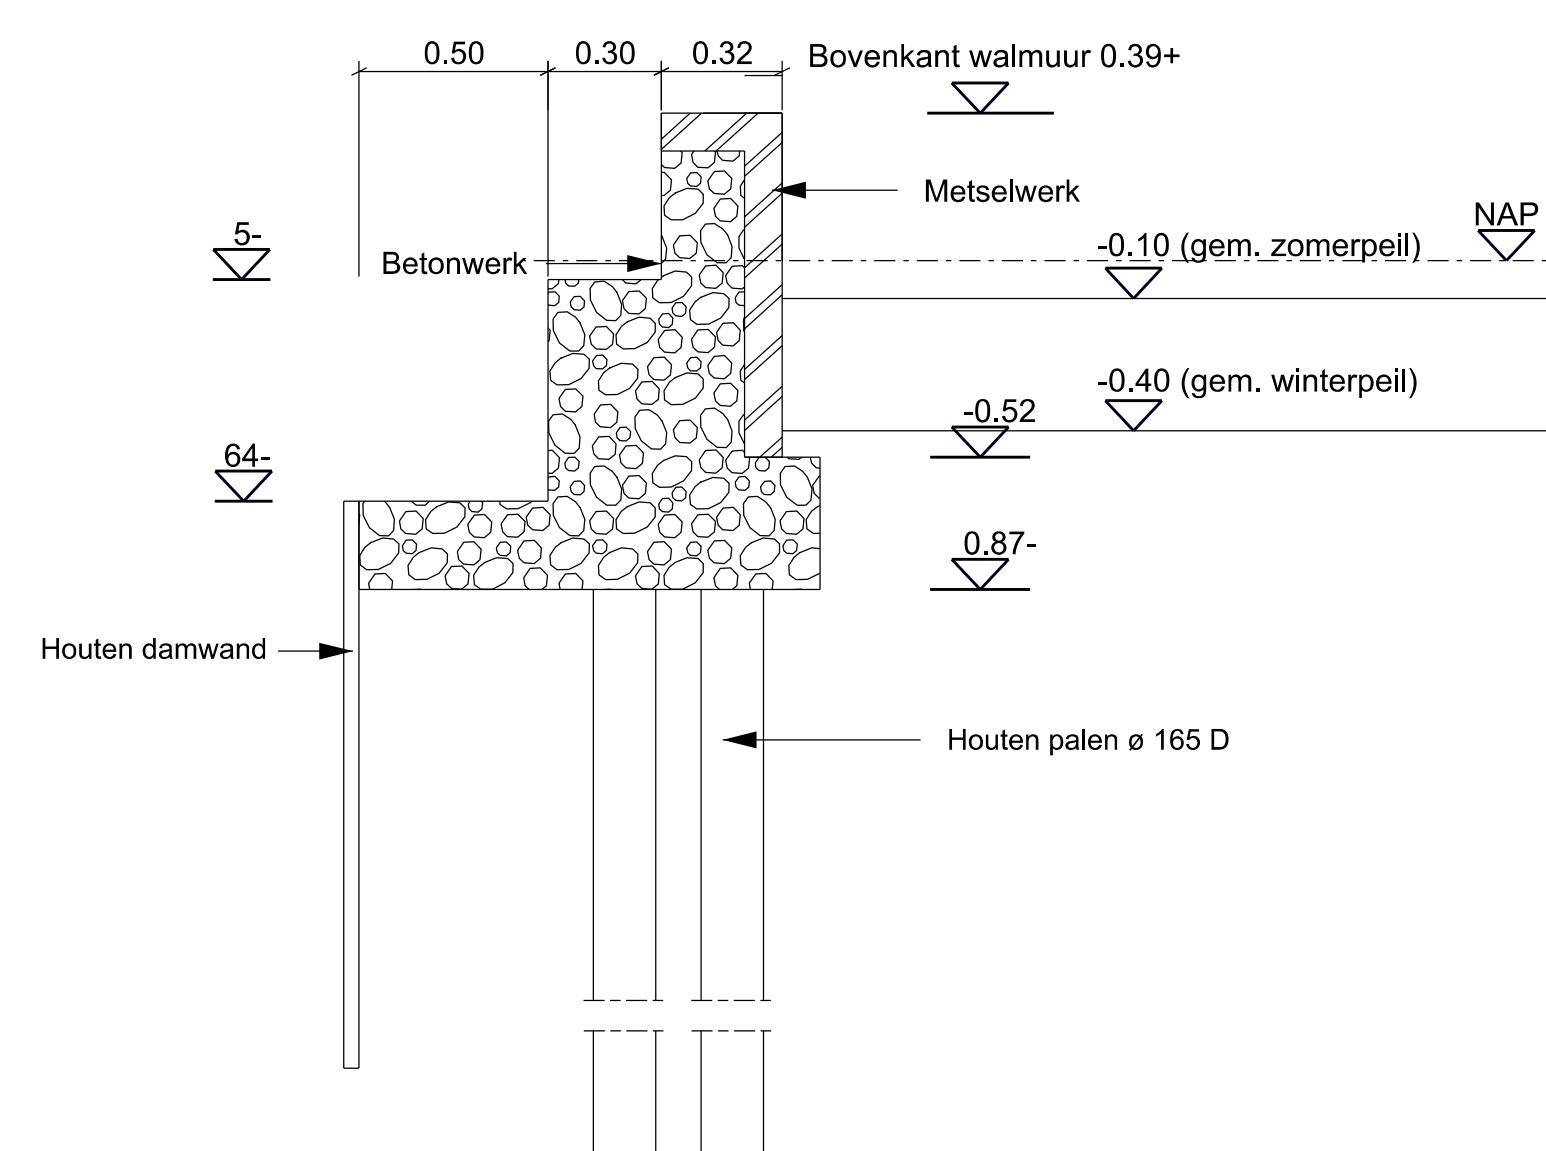

Doorsnede B-B 1:20

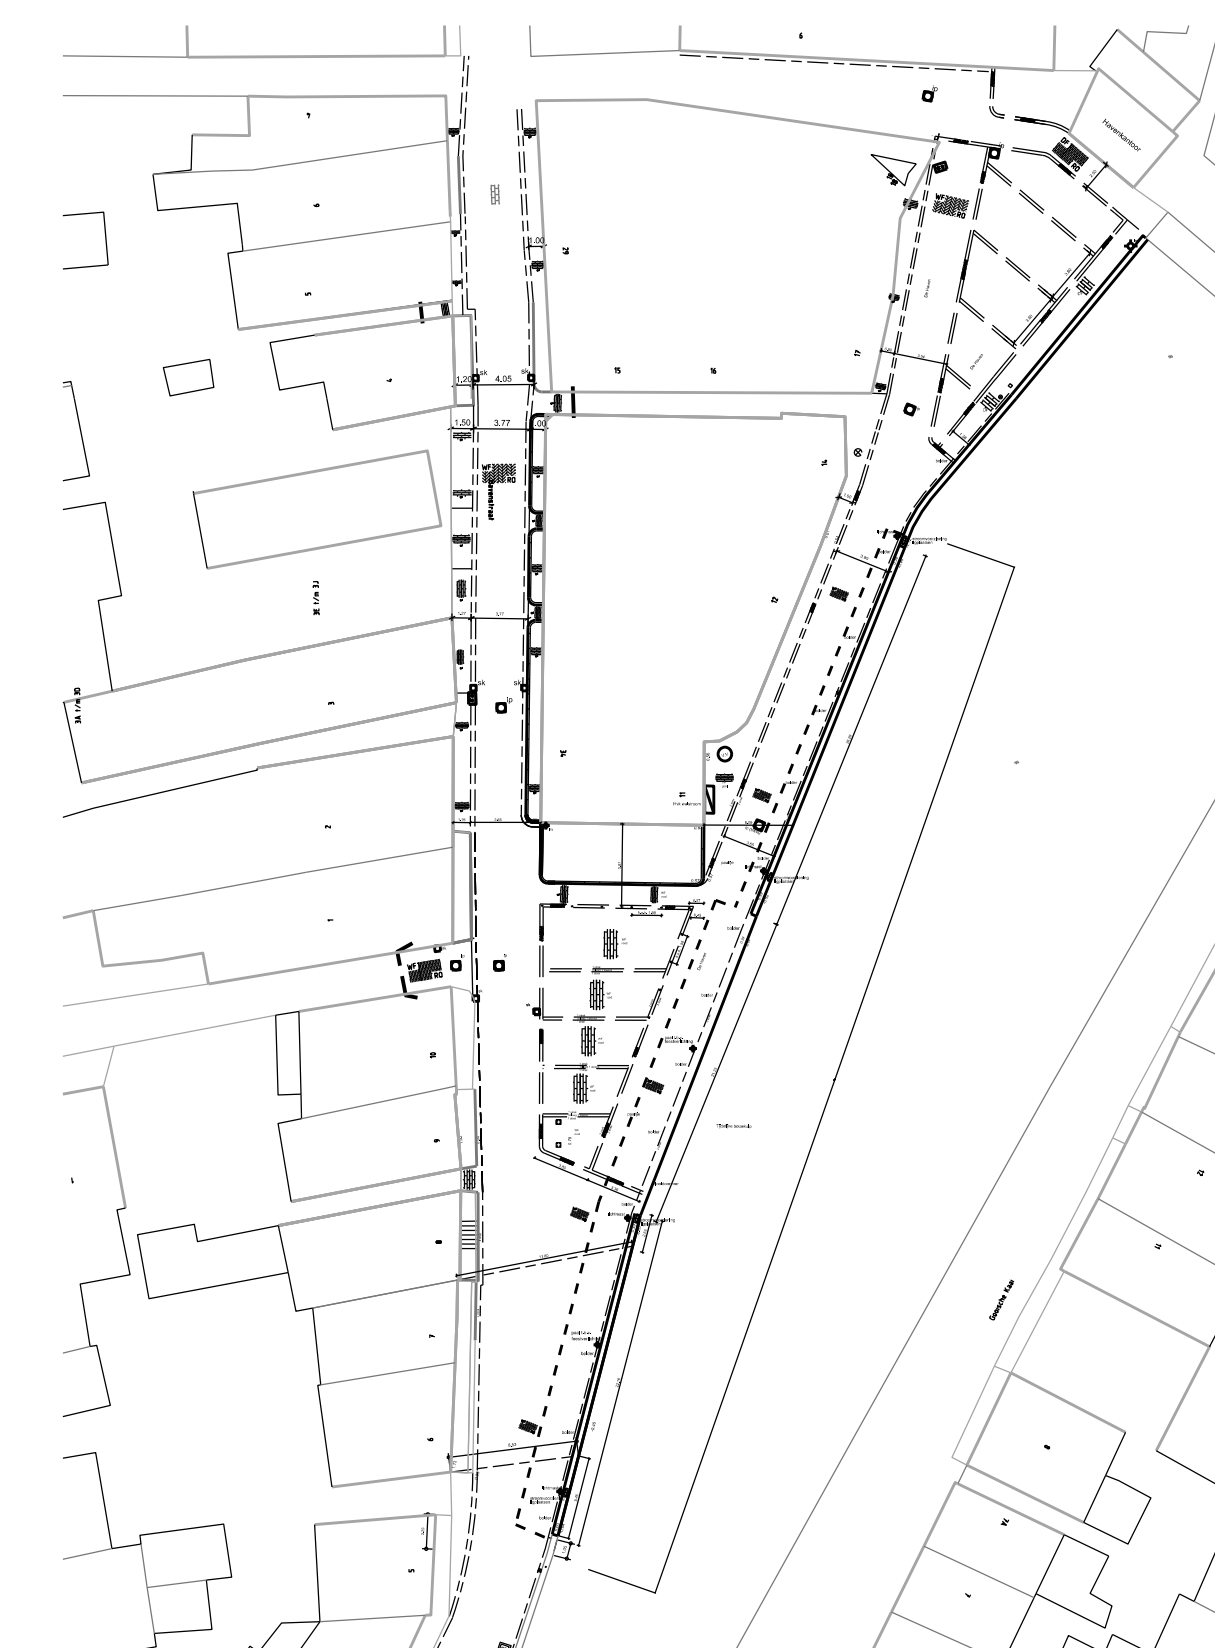

Situatie 1:1000

VOOR UITVOERING

Nr.	Omschrijving wijziging	Datum	Get.	Get.	Datum verz.
1	Monnickendam	Schaal 1:20:100:1000	Formaat	A1	
2	Vernieuwen kademuur Haven	151022	Blade	02	
3	Aanzichten Bestaande toestand	E.B.	Get.		
4		Werkte	Datum	22 okt 2015	



Postbus 1000 1140 BA Monnickendam, Borssele/Pierbuis 3
Telefoon 0299 - 638385 Telefax 0299 - 638399