





Voorgevel
Schaal: 1 : 100

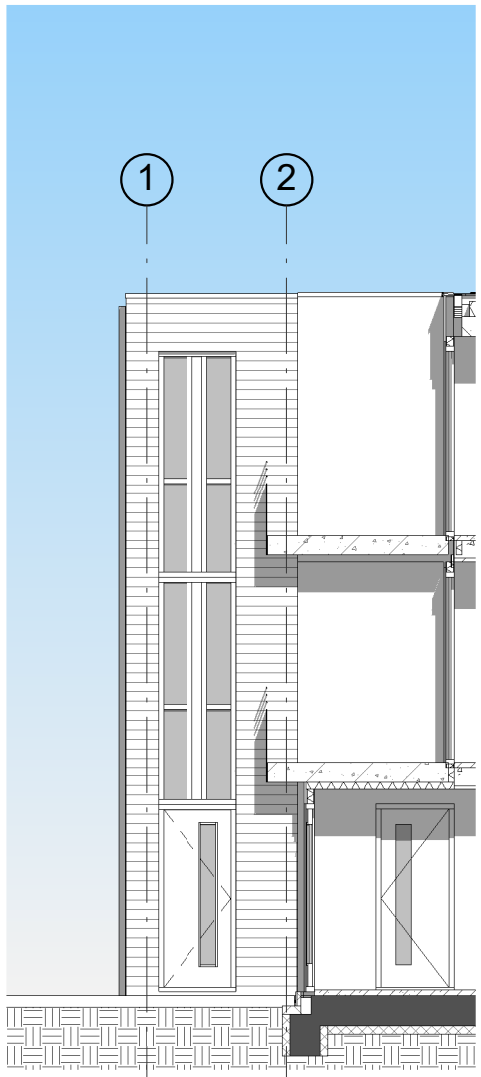

entreegevel
Schaal: 1 : 100



Achtergevel
Schaal: 1 : 100

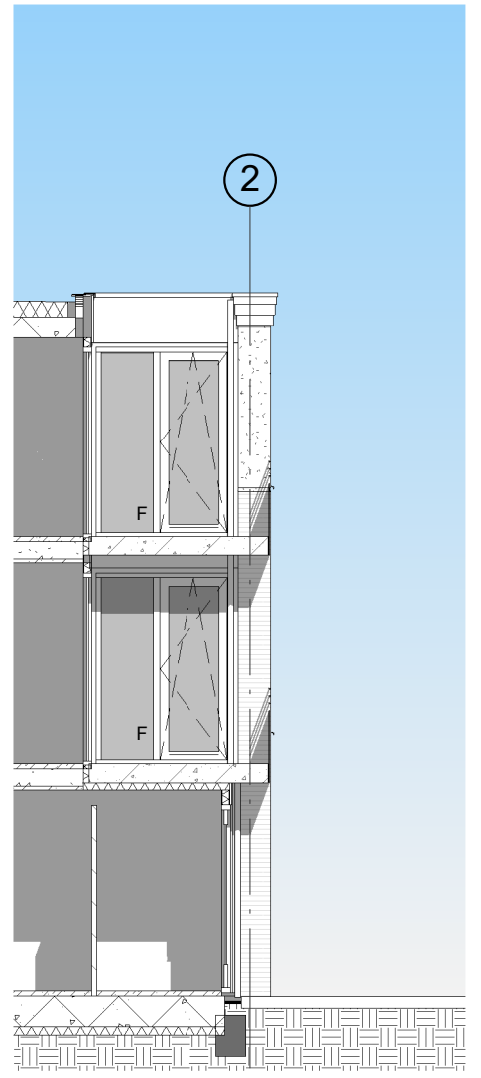

balkongevel
Schaal: 1 : 100

Kleuren en materialen

Onderdeel	materiaal	kleur
Gevel gearceerd fijn	baksteen wf	oranjerood genuanceerd
Gevel gearceerd grof	baksteen wf	bruinrood genuanceerd
Gevel stippel licht	baksteen wf keimsteen	reinwit RAL 9010
Gevel stippel donker	baksteen wf keimsteen	middengrijs
Voegwerk	cement; doorgestreken	grijs; volgens monster
Kozijnen	hout/aluminium (nader te bepalen)	reinwit RAL 9010
Draaiende delen	hout/aluminium (nader te bepalen)	oranje RAL 2001
Dakranden	aluminium	antraciet
Gevelornament	aluminium	wit; volgens monster
Balkonhek	staal	antraciet RAL 7024
Balkonscherm	halftransparant glas	natuur

Plan voor 12 appartementen en winkelruimte Catherijnesteeg Barneveld



Opdrachtgever
Frank van Woerden vastgoed
Kerkewijk 117
3904 JB Veenendaal
Voorgevel + achtergevel

schaal 1:100
formaat A2
datum 12-12-2016
getekend MD

wijziging
a. 26-01-2017
b. 29-03-2017
c.

werknummer
216.02
bladnummer
BA04

VAN LEEUWEN ARCHITECTEN .NL

Scheepjeshof 130 3901 CX Veenendaal | tel 0318 55 00 88 fax 0318 55 41 94 | e-m@il: info@vanleeuwenarchitecten.nl