

DETAILS

Plan voor 12 appartementen en winkelruimte Catherijnesteeg Barneveld

voorblad details

schaal:

1:5

datum

28-03-2017

gewijzigd:

a:


b:

c:

d:

e:

f:

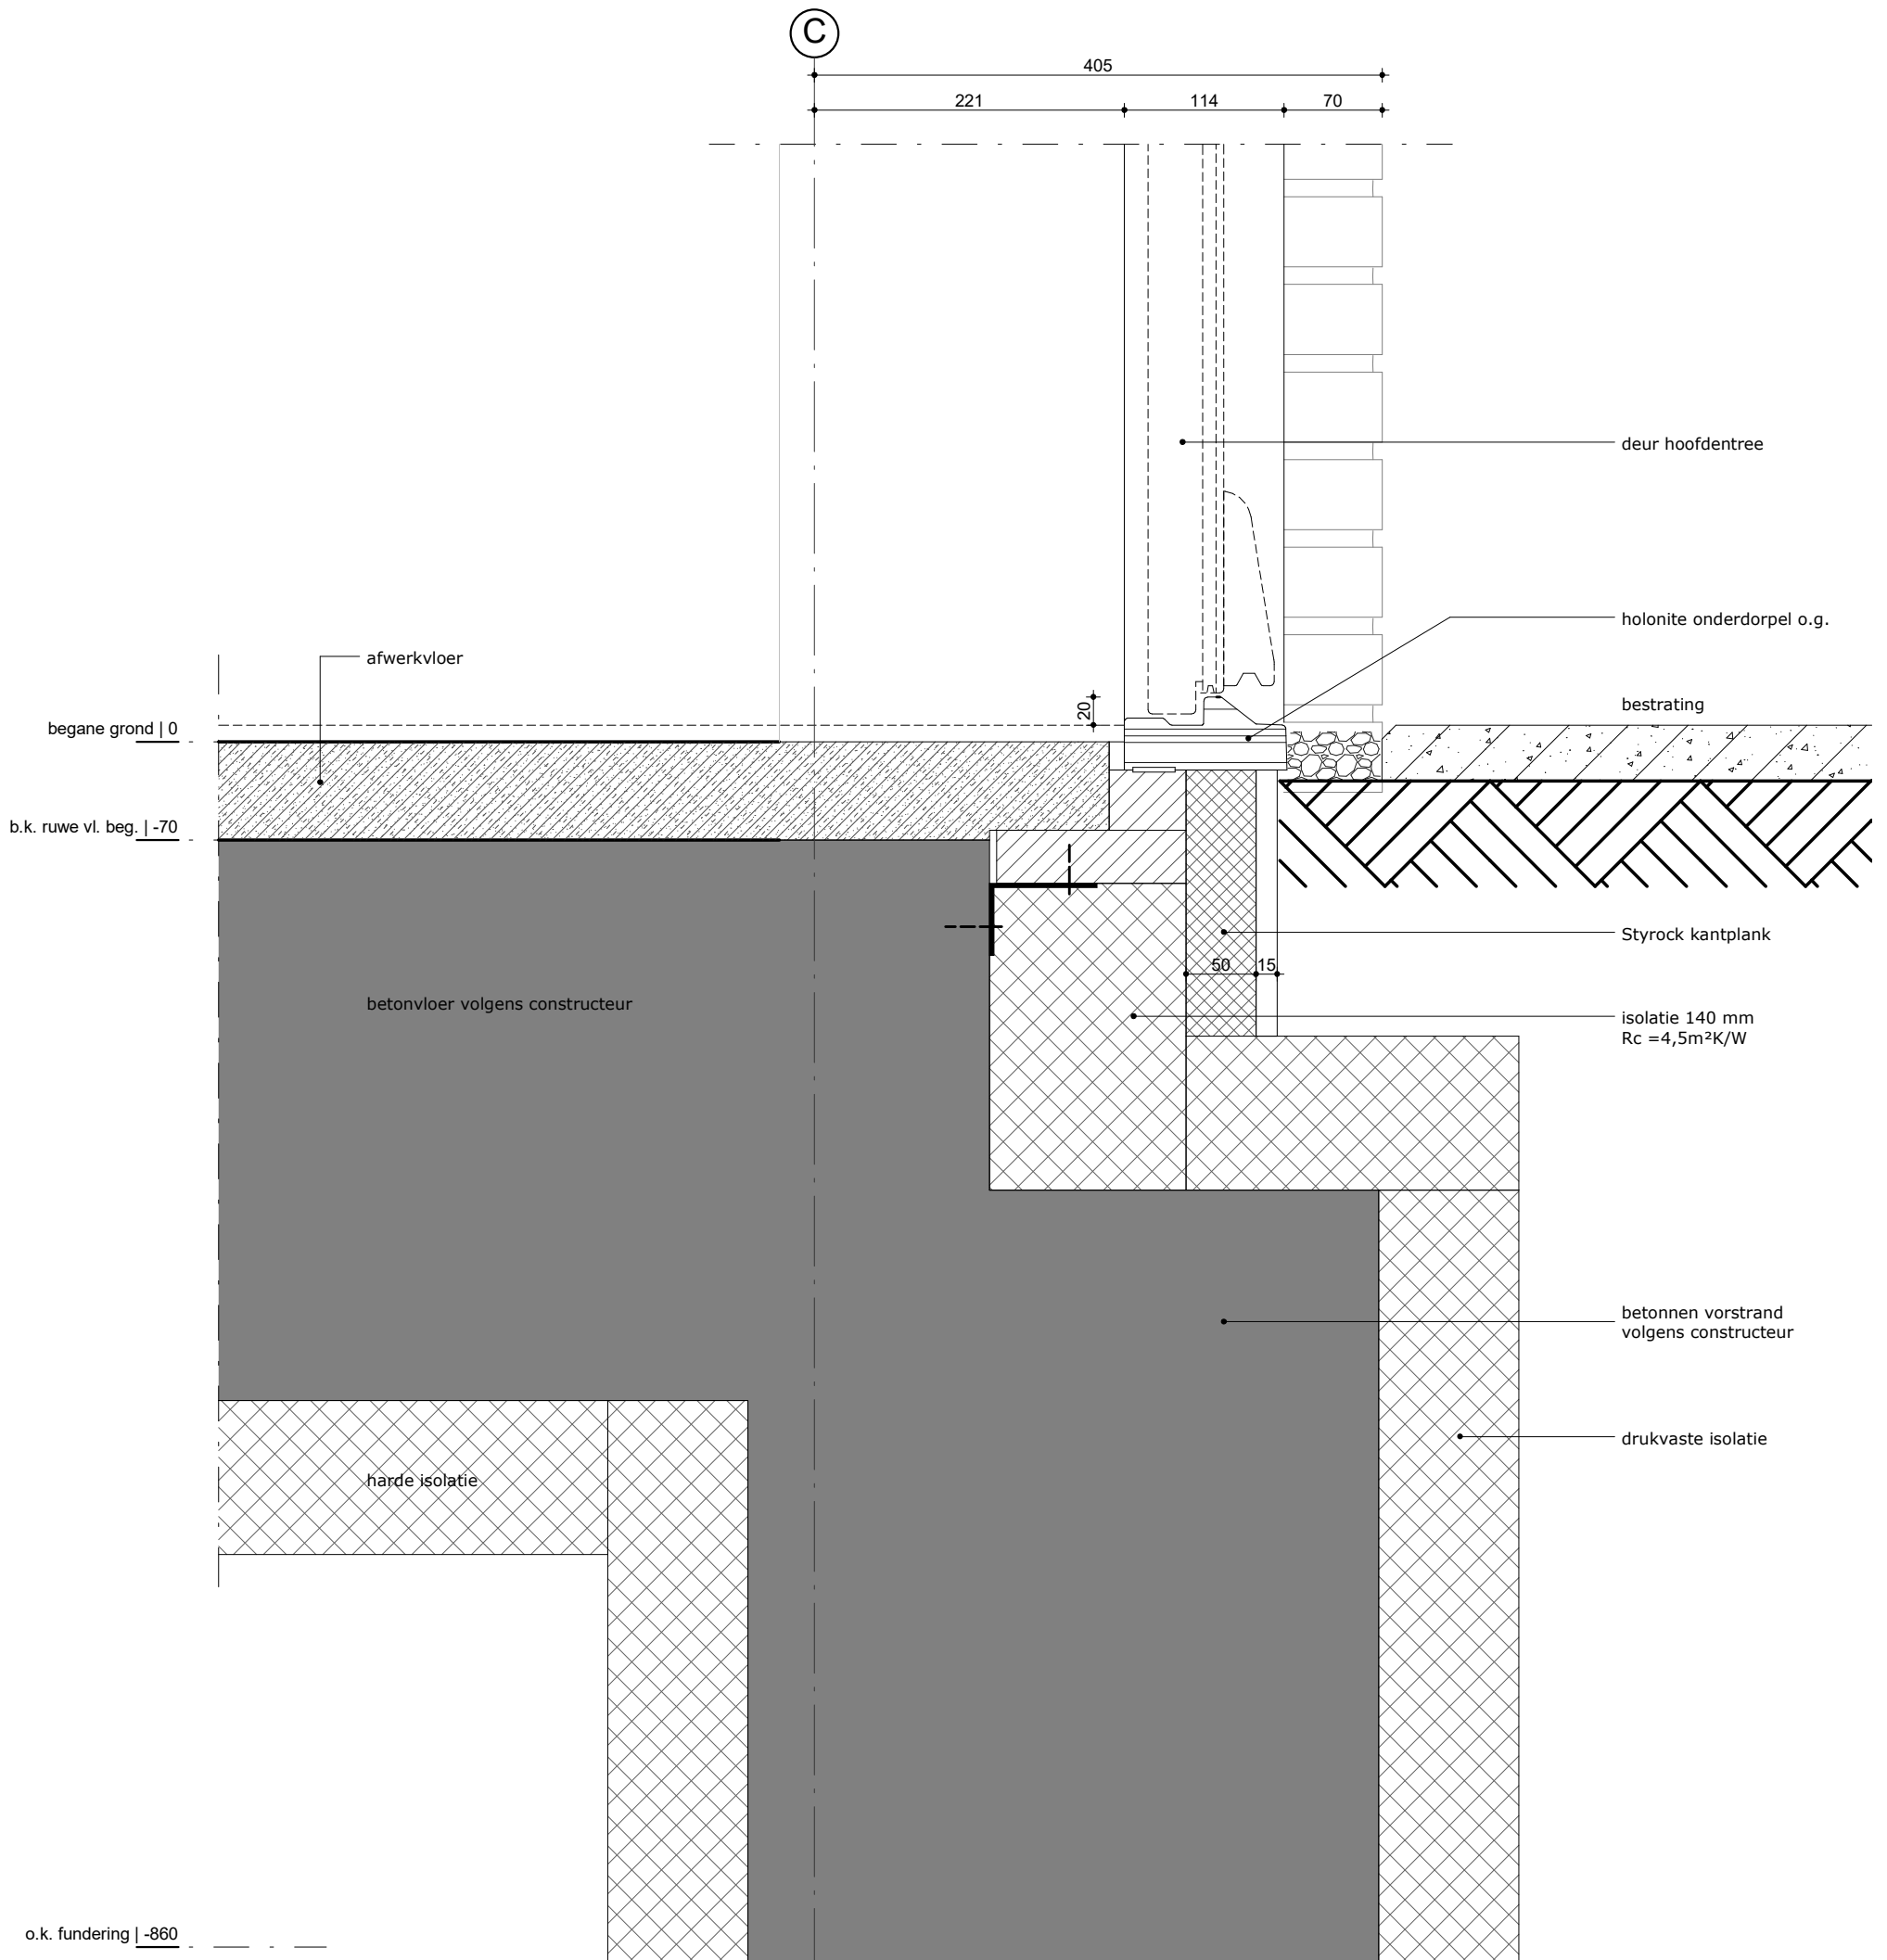

onderdorpel hoofdentree

detail 1

schaal:

1:5

datum

26-01-2017

gewijzigd:

a:

b:

c:


d:

e:

f:

werknnummer:

216.02

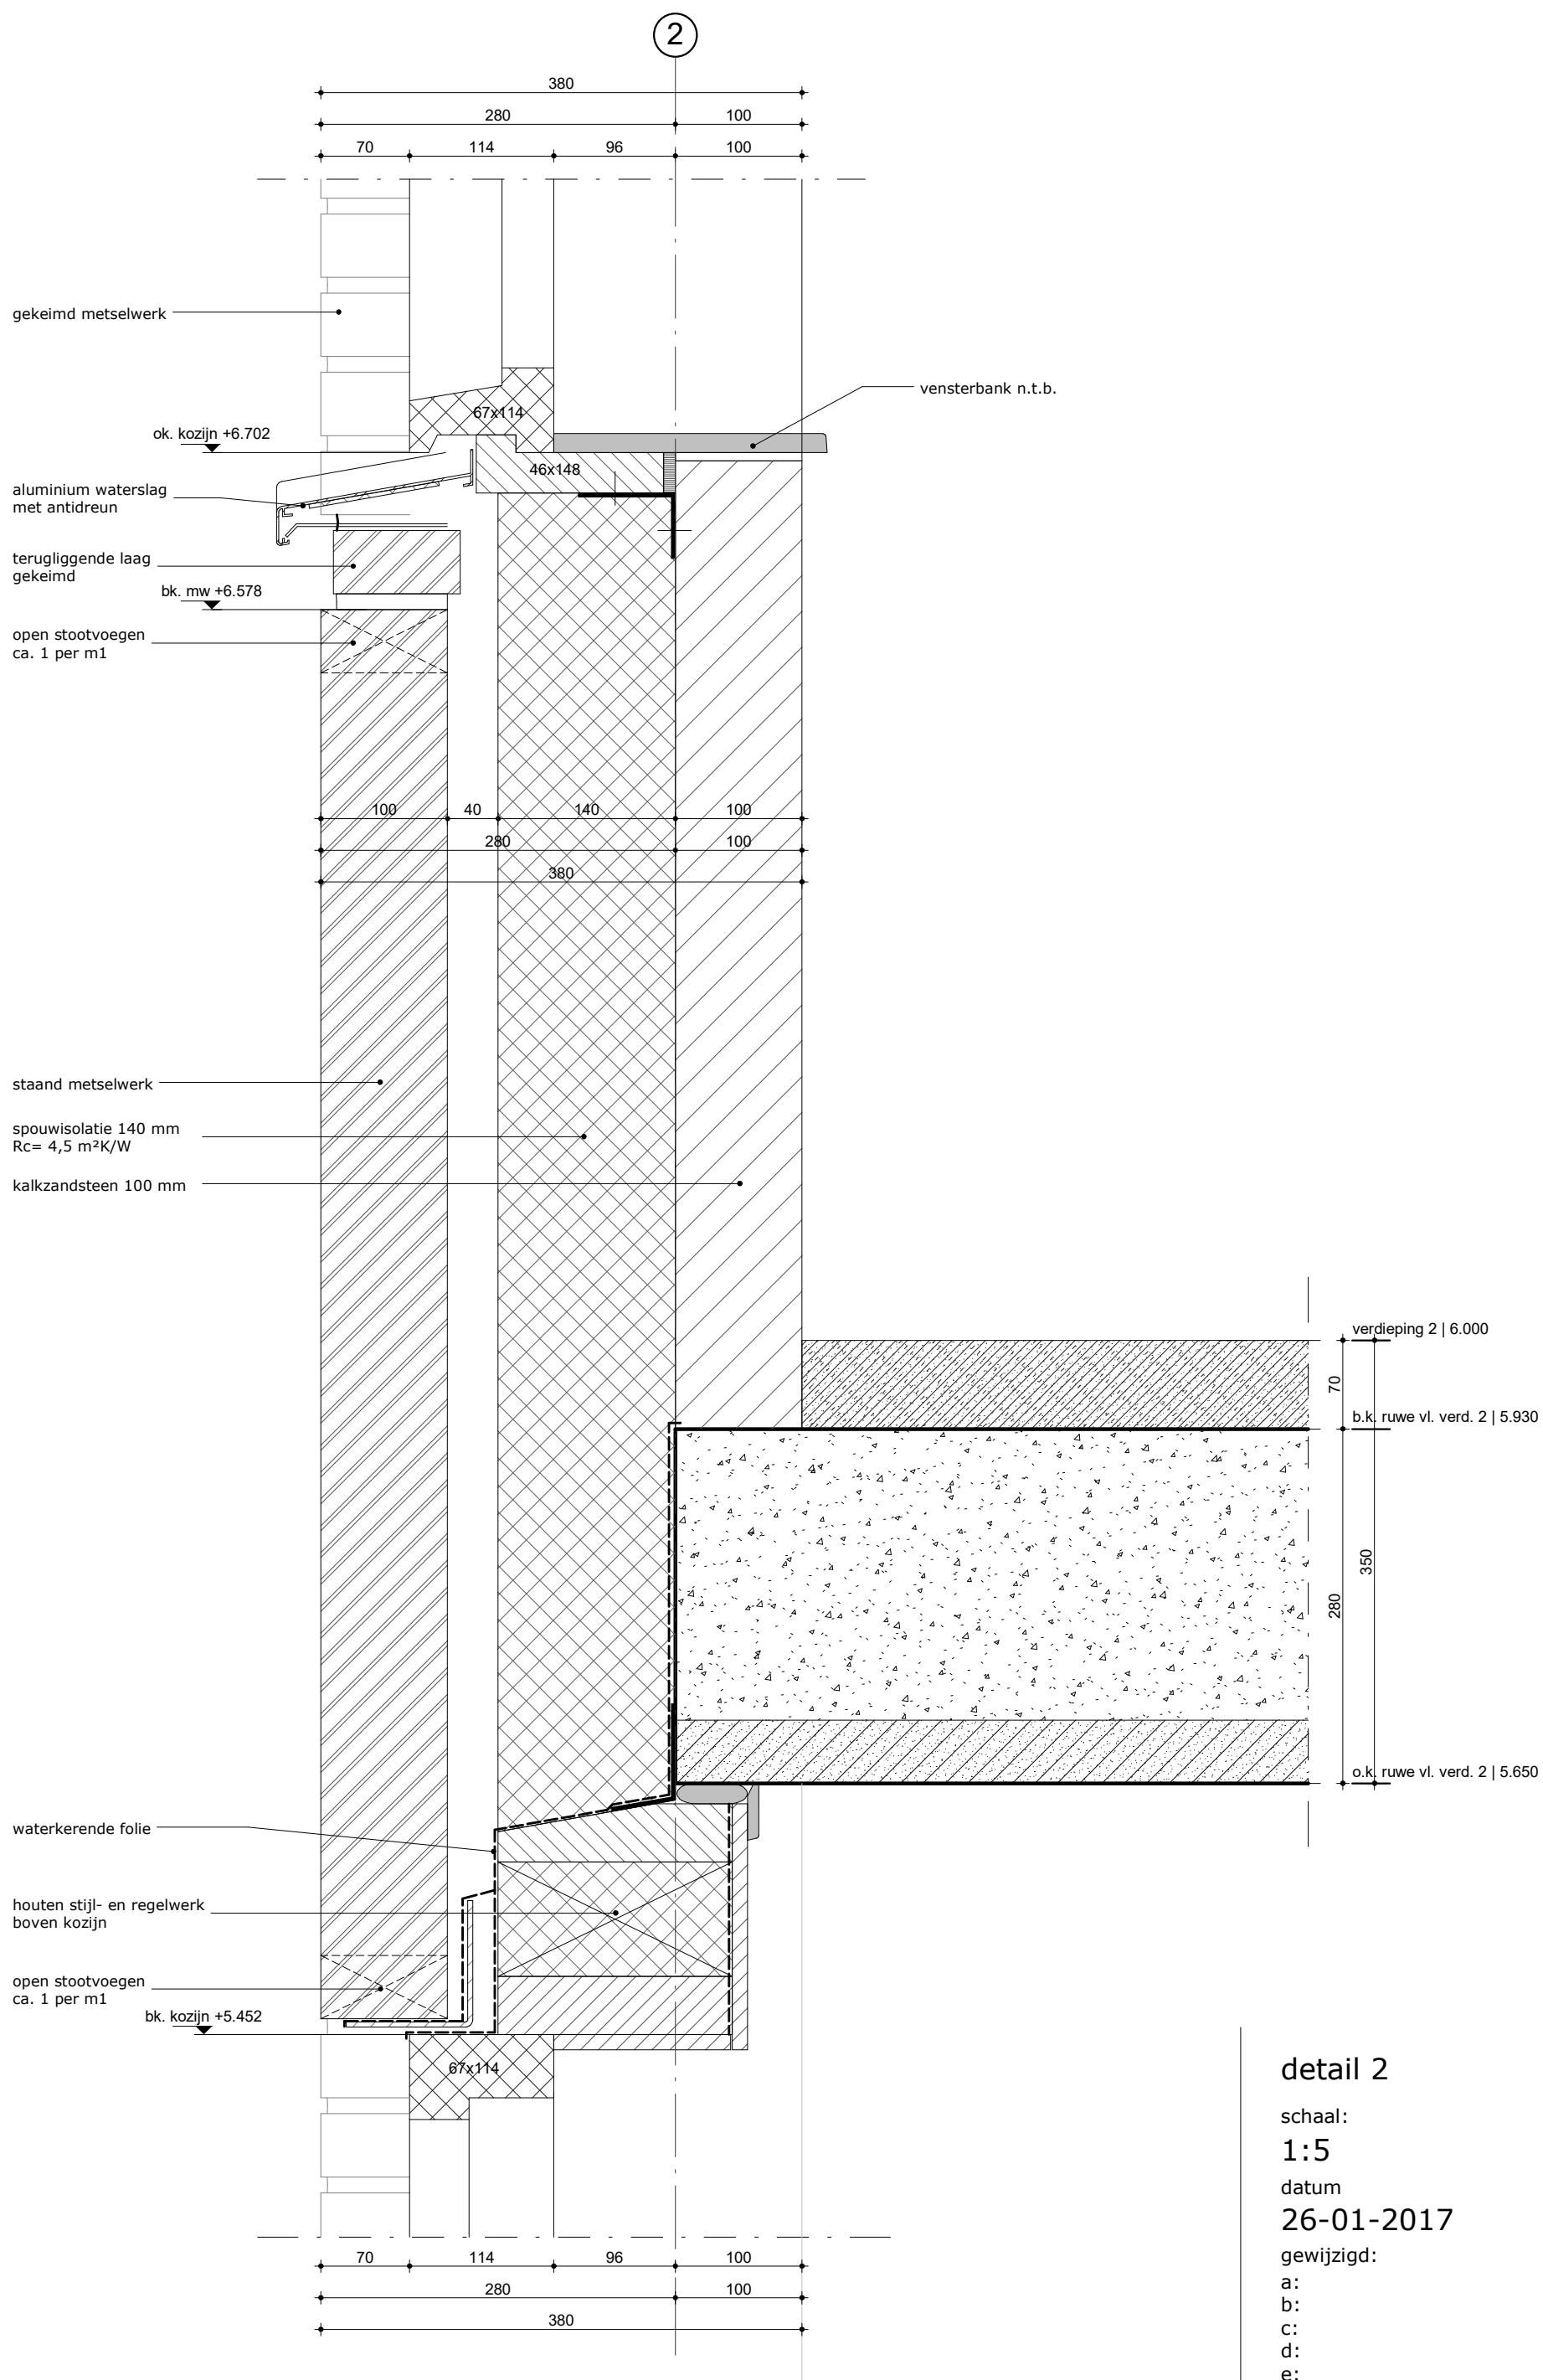

detail 2

schaal:

1:5

datum

26-01-2017

gewijzigd:

a:


b:

c:

d:

e:

f:

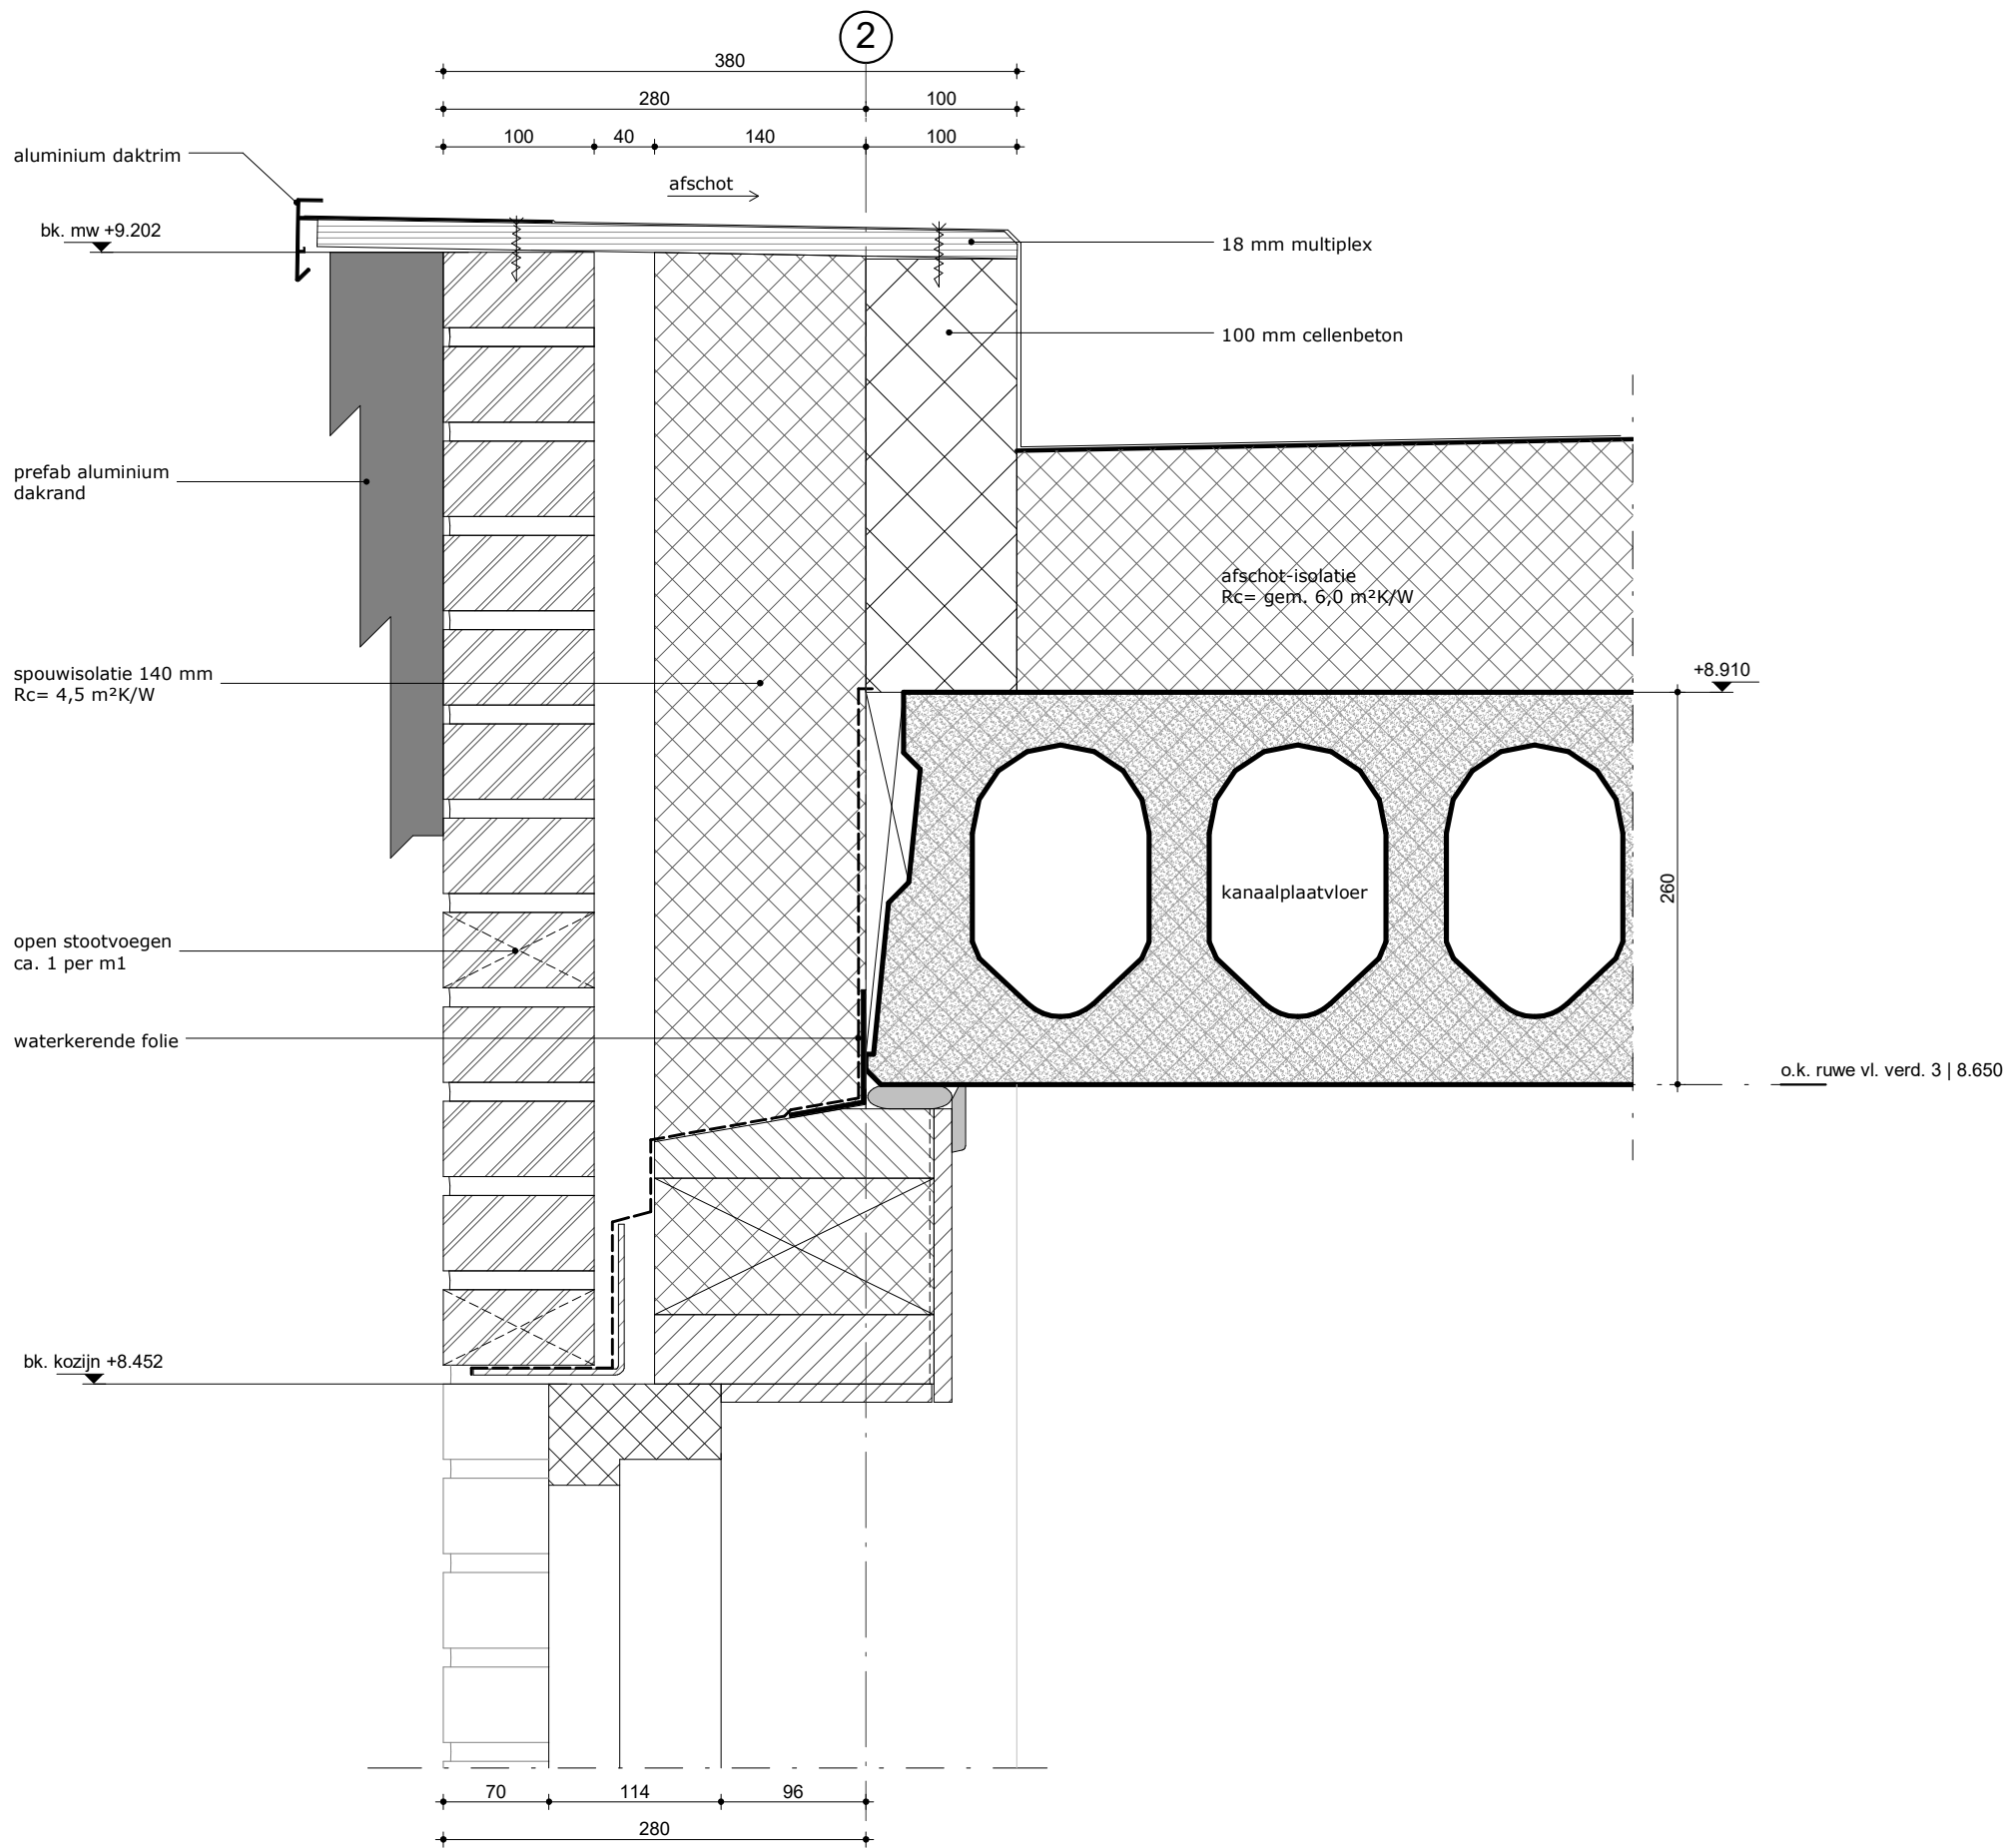

detail 3

schaal:

1:5

datum

26-01-2017

gewijzigd:

a:


b:

c:

d:

e:

f:

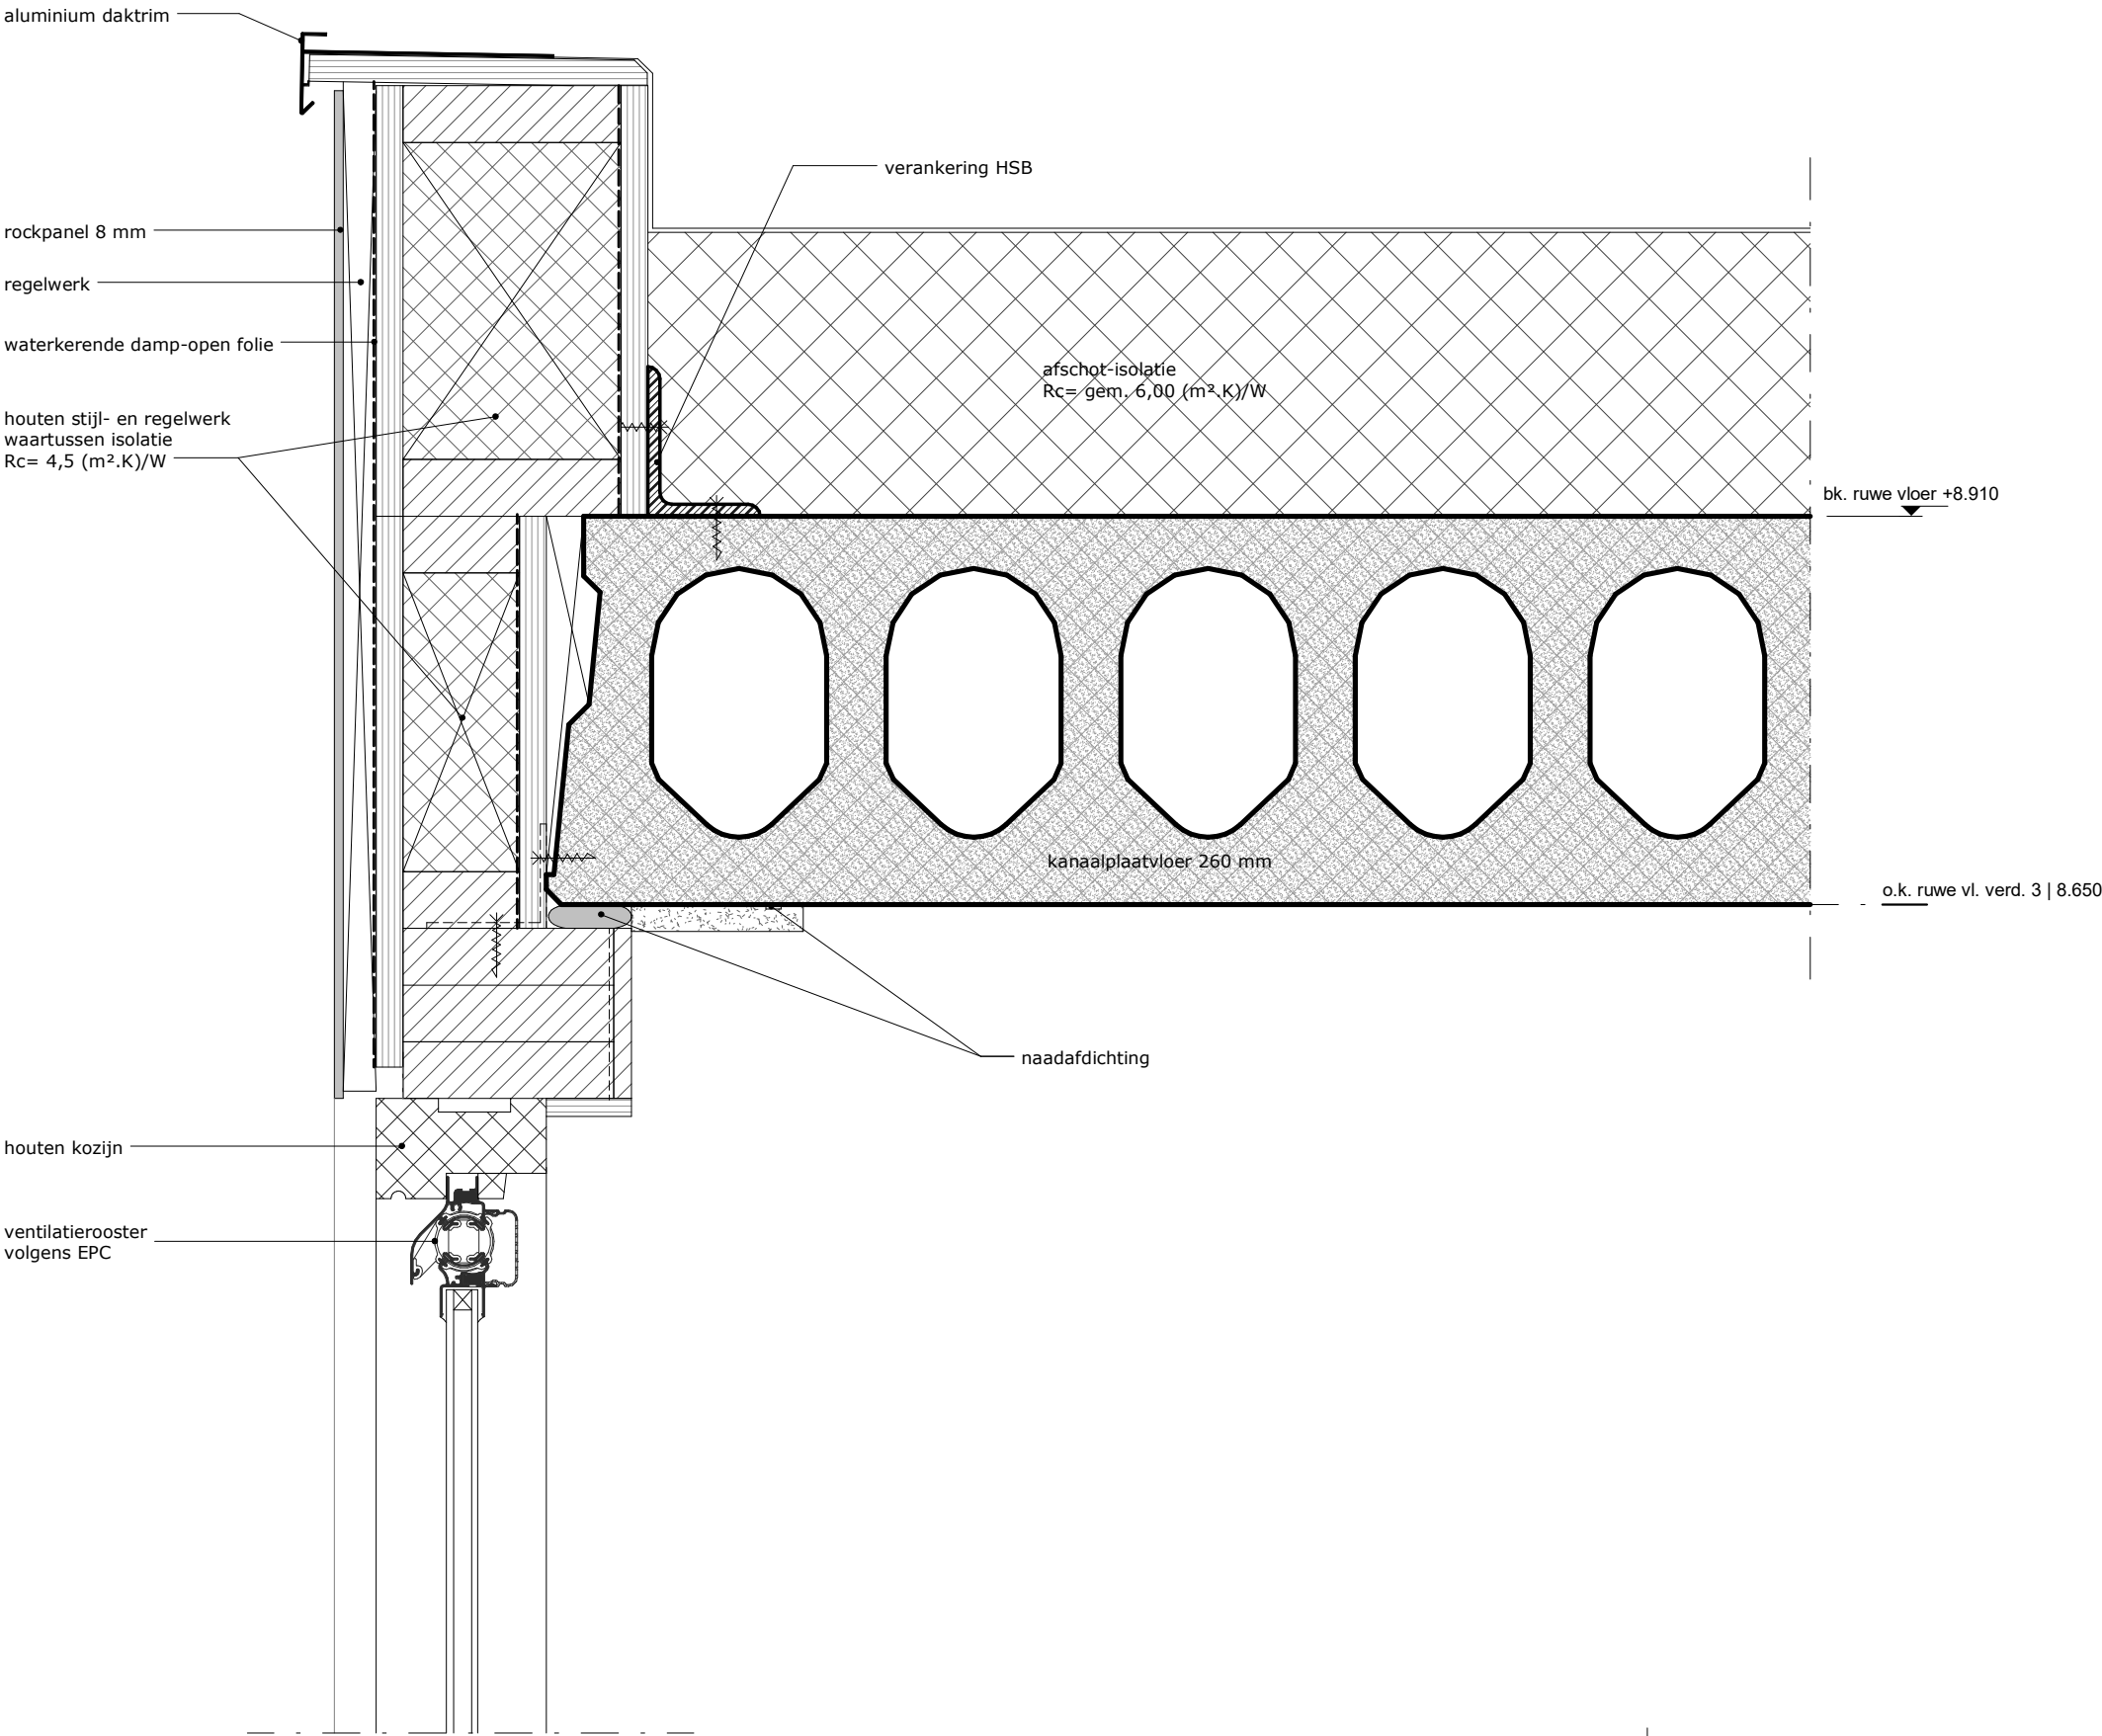

detail 4

schaal:
1:5
datum
26-01-2017
gewijzigd:
a:
b:
c:
d:
e:
f:

A

railing

paneel/
gezeefdruktglas/
veiligheidsglas

ruimte om te reinigen

1000
705

prefab balkonplaat

detail 5

schaal:

1:5

datum

26-01-2017

gewijzigd:

a:

b:

c:

d:

e:


f:

werknummer:

216.02

VAN LEEUWEN  **ARCHITECTEN .NL**

Scheepjeshof 130 3901 CX Veenendaal :: 0318 55 00 88 :: www.vanleeuwenarchitecten.nl

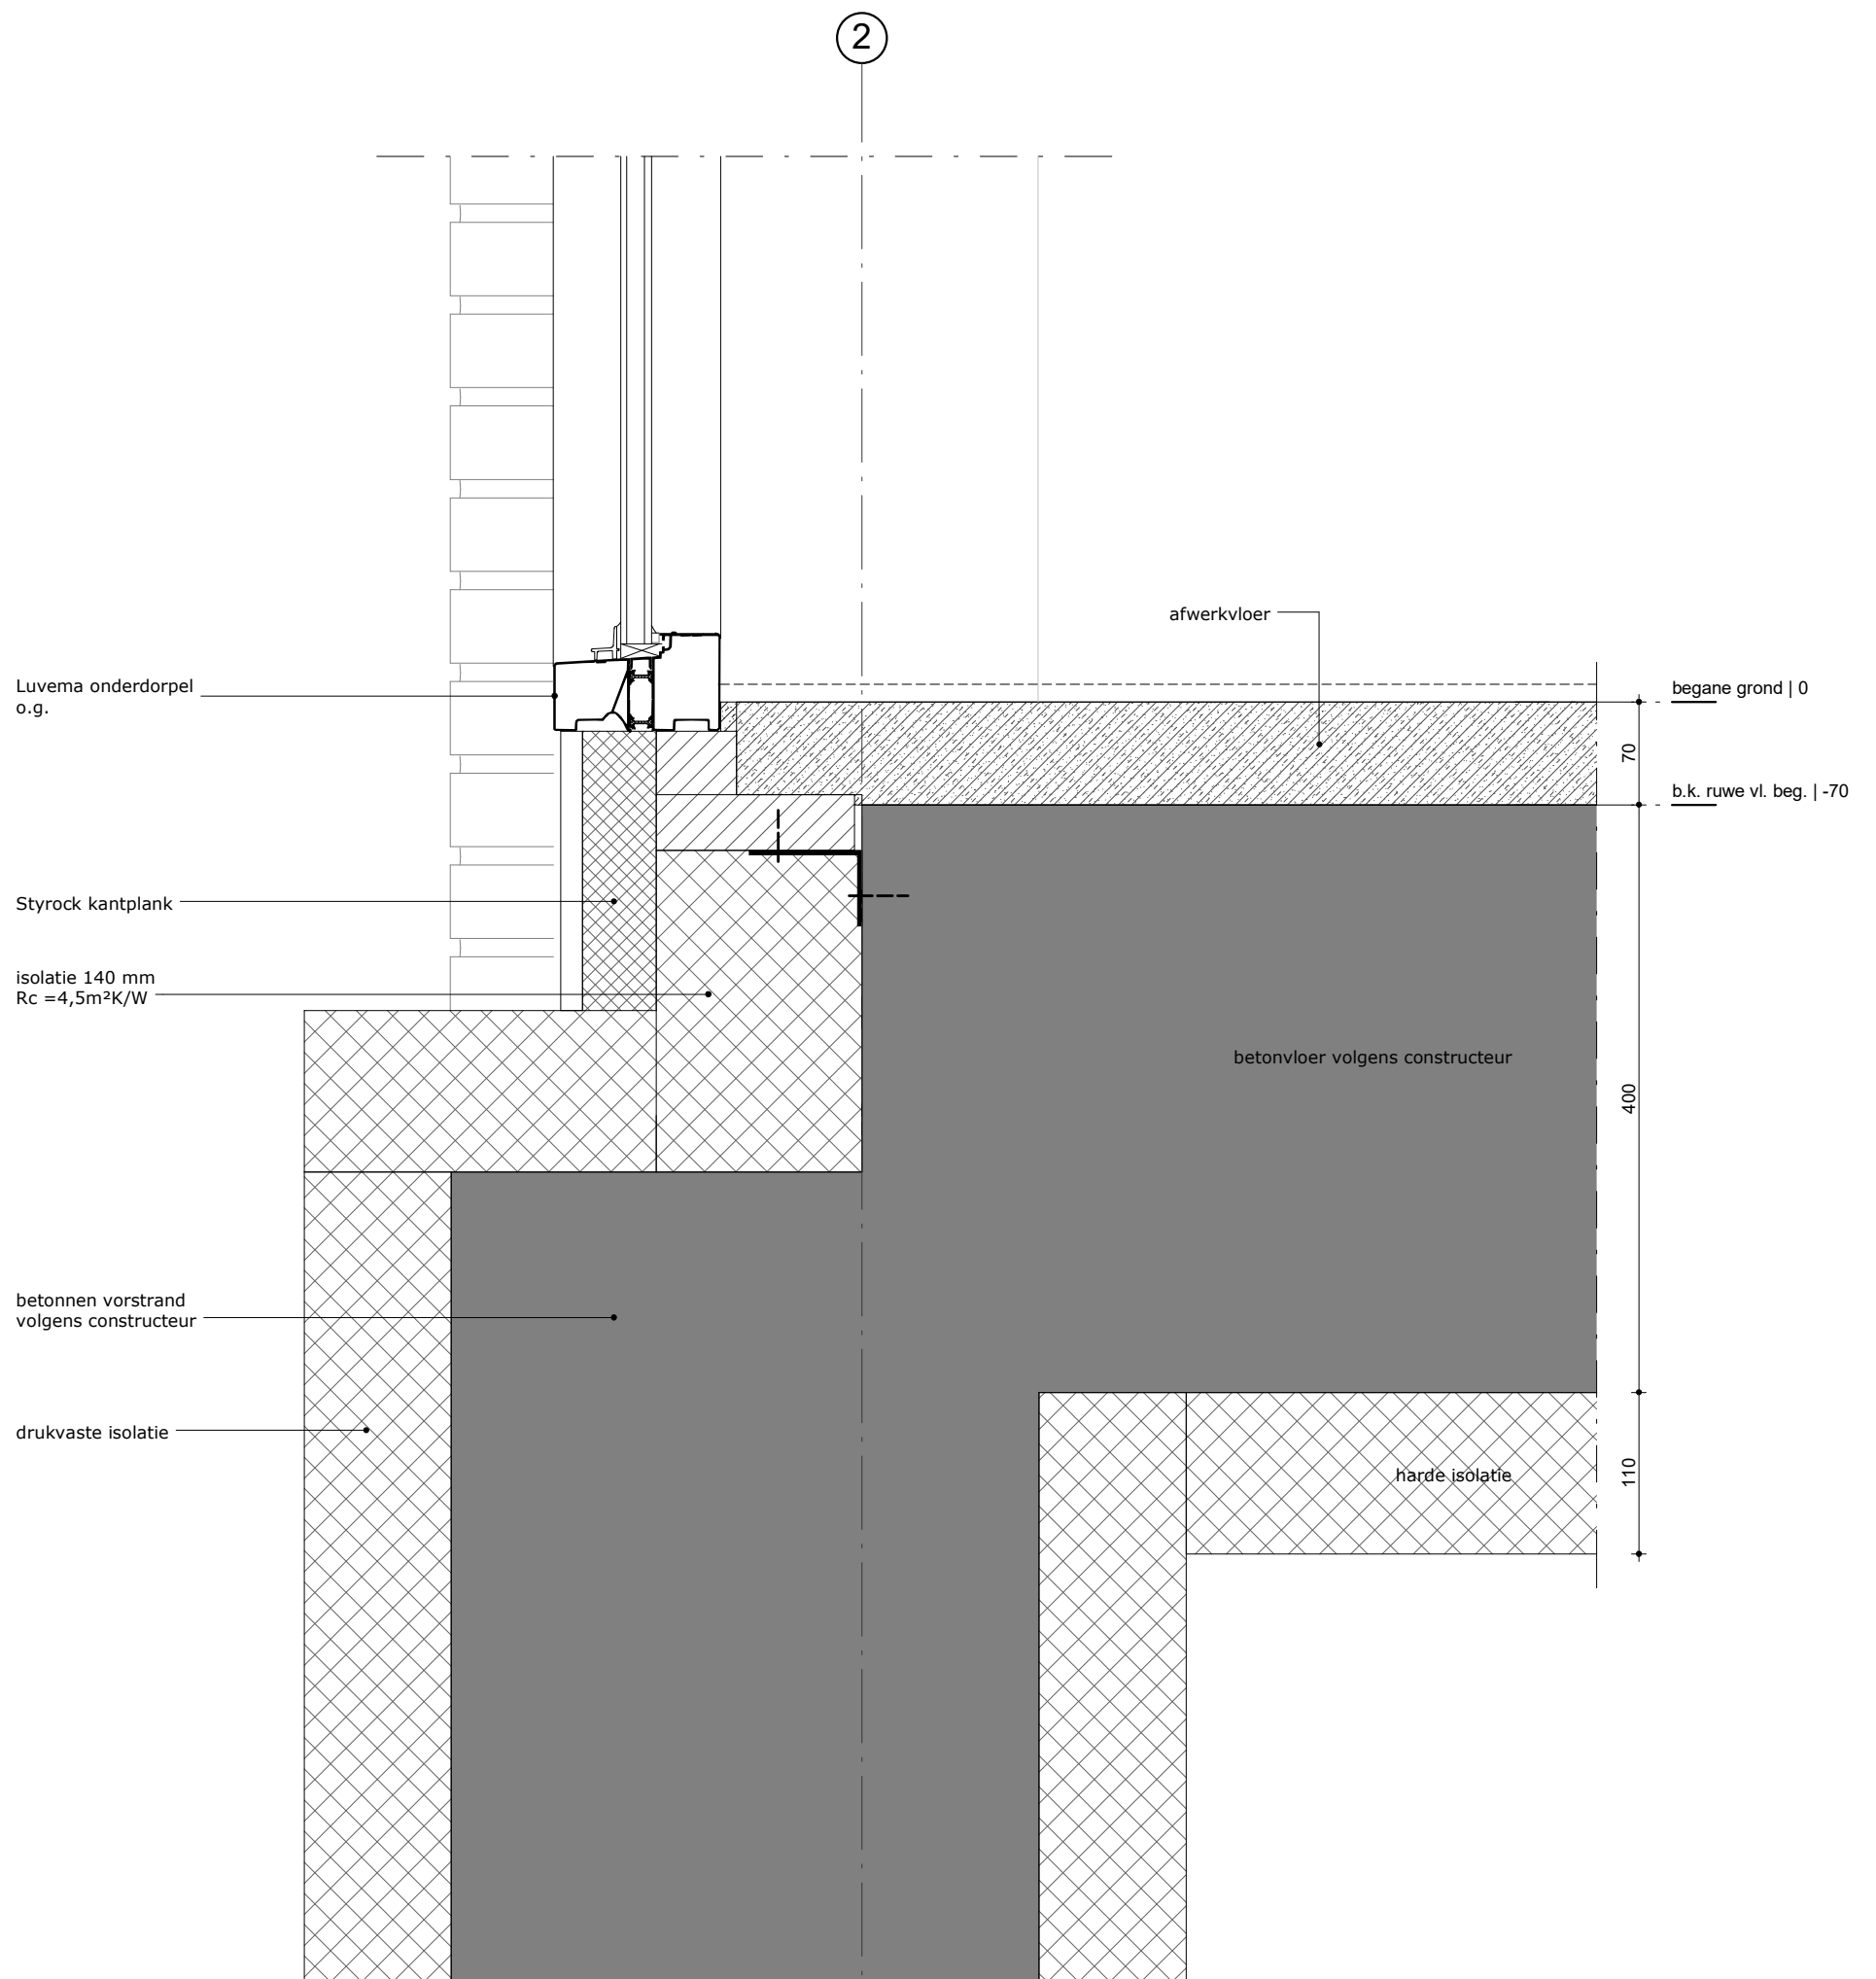

detail 6

schaal:

1:5

datum

17-03-2017

gewijzigd:

a:


b:

c:

d:

e:

f:

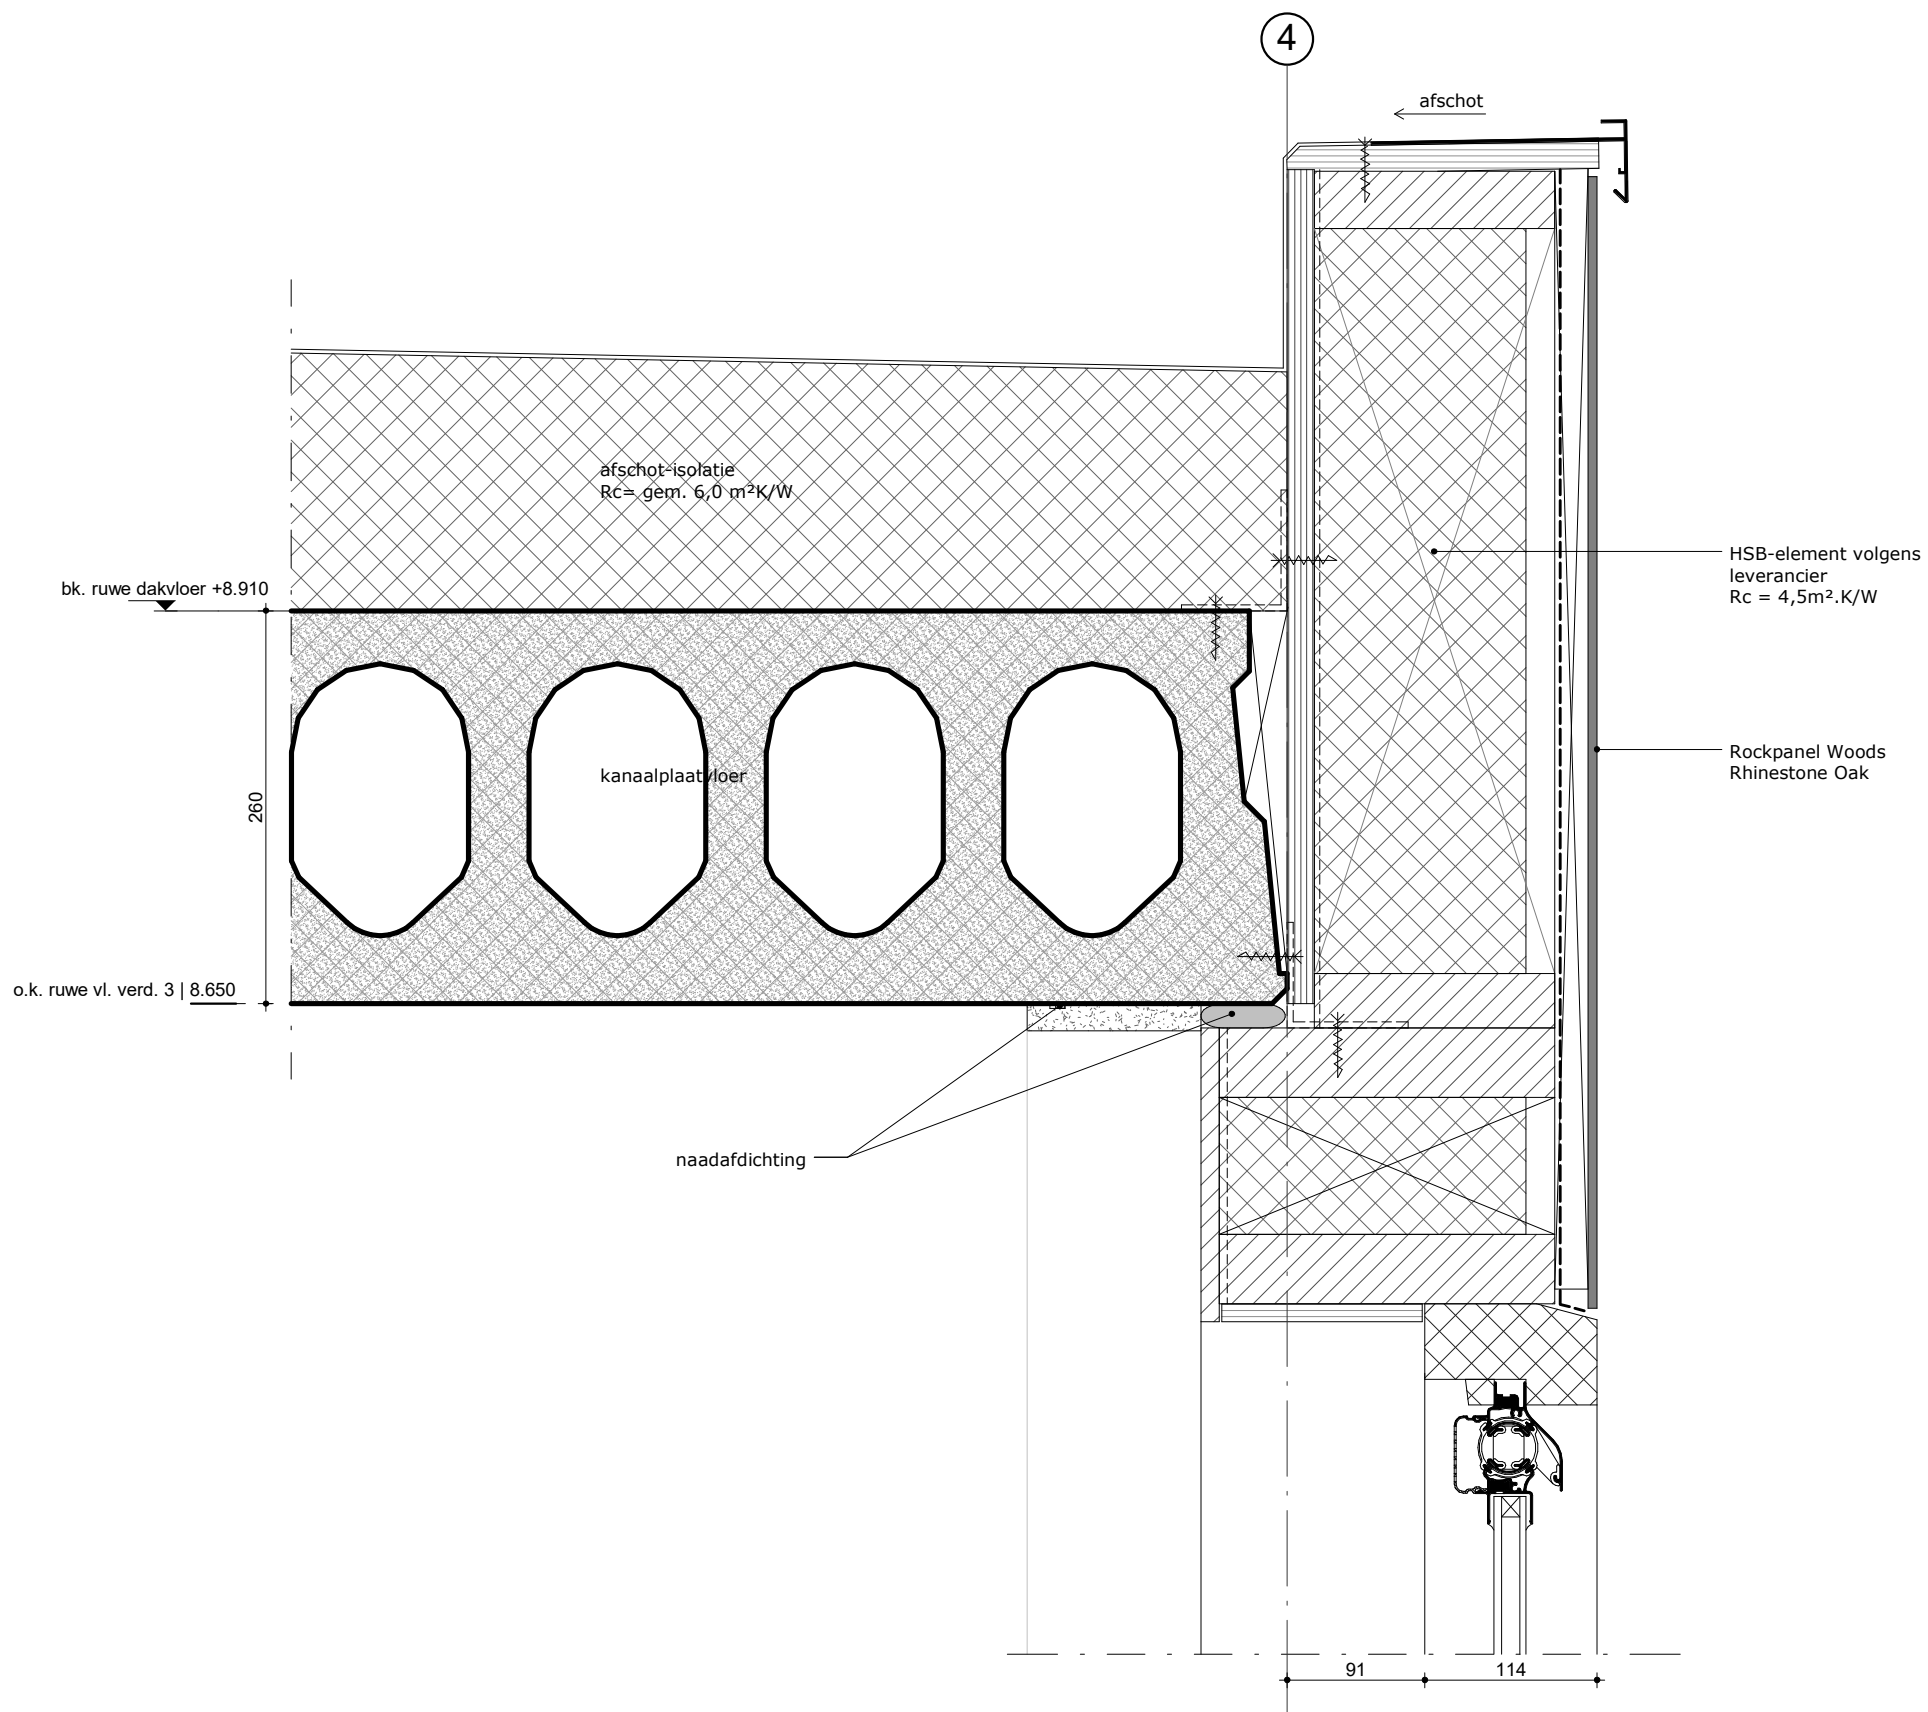

detail 7

schaal:

1:5

datum

17-03-2017

gewijzigd:

a:


b:

c:

d:

e:

f:

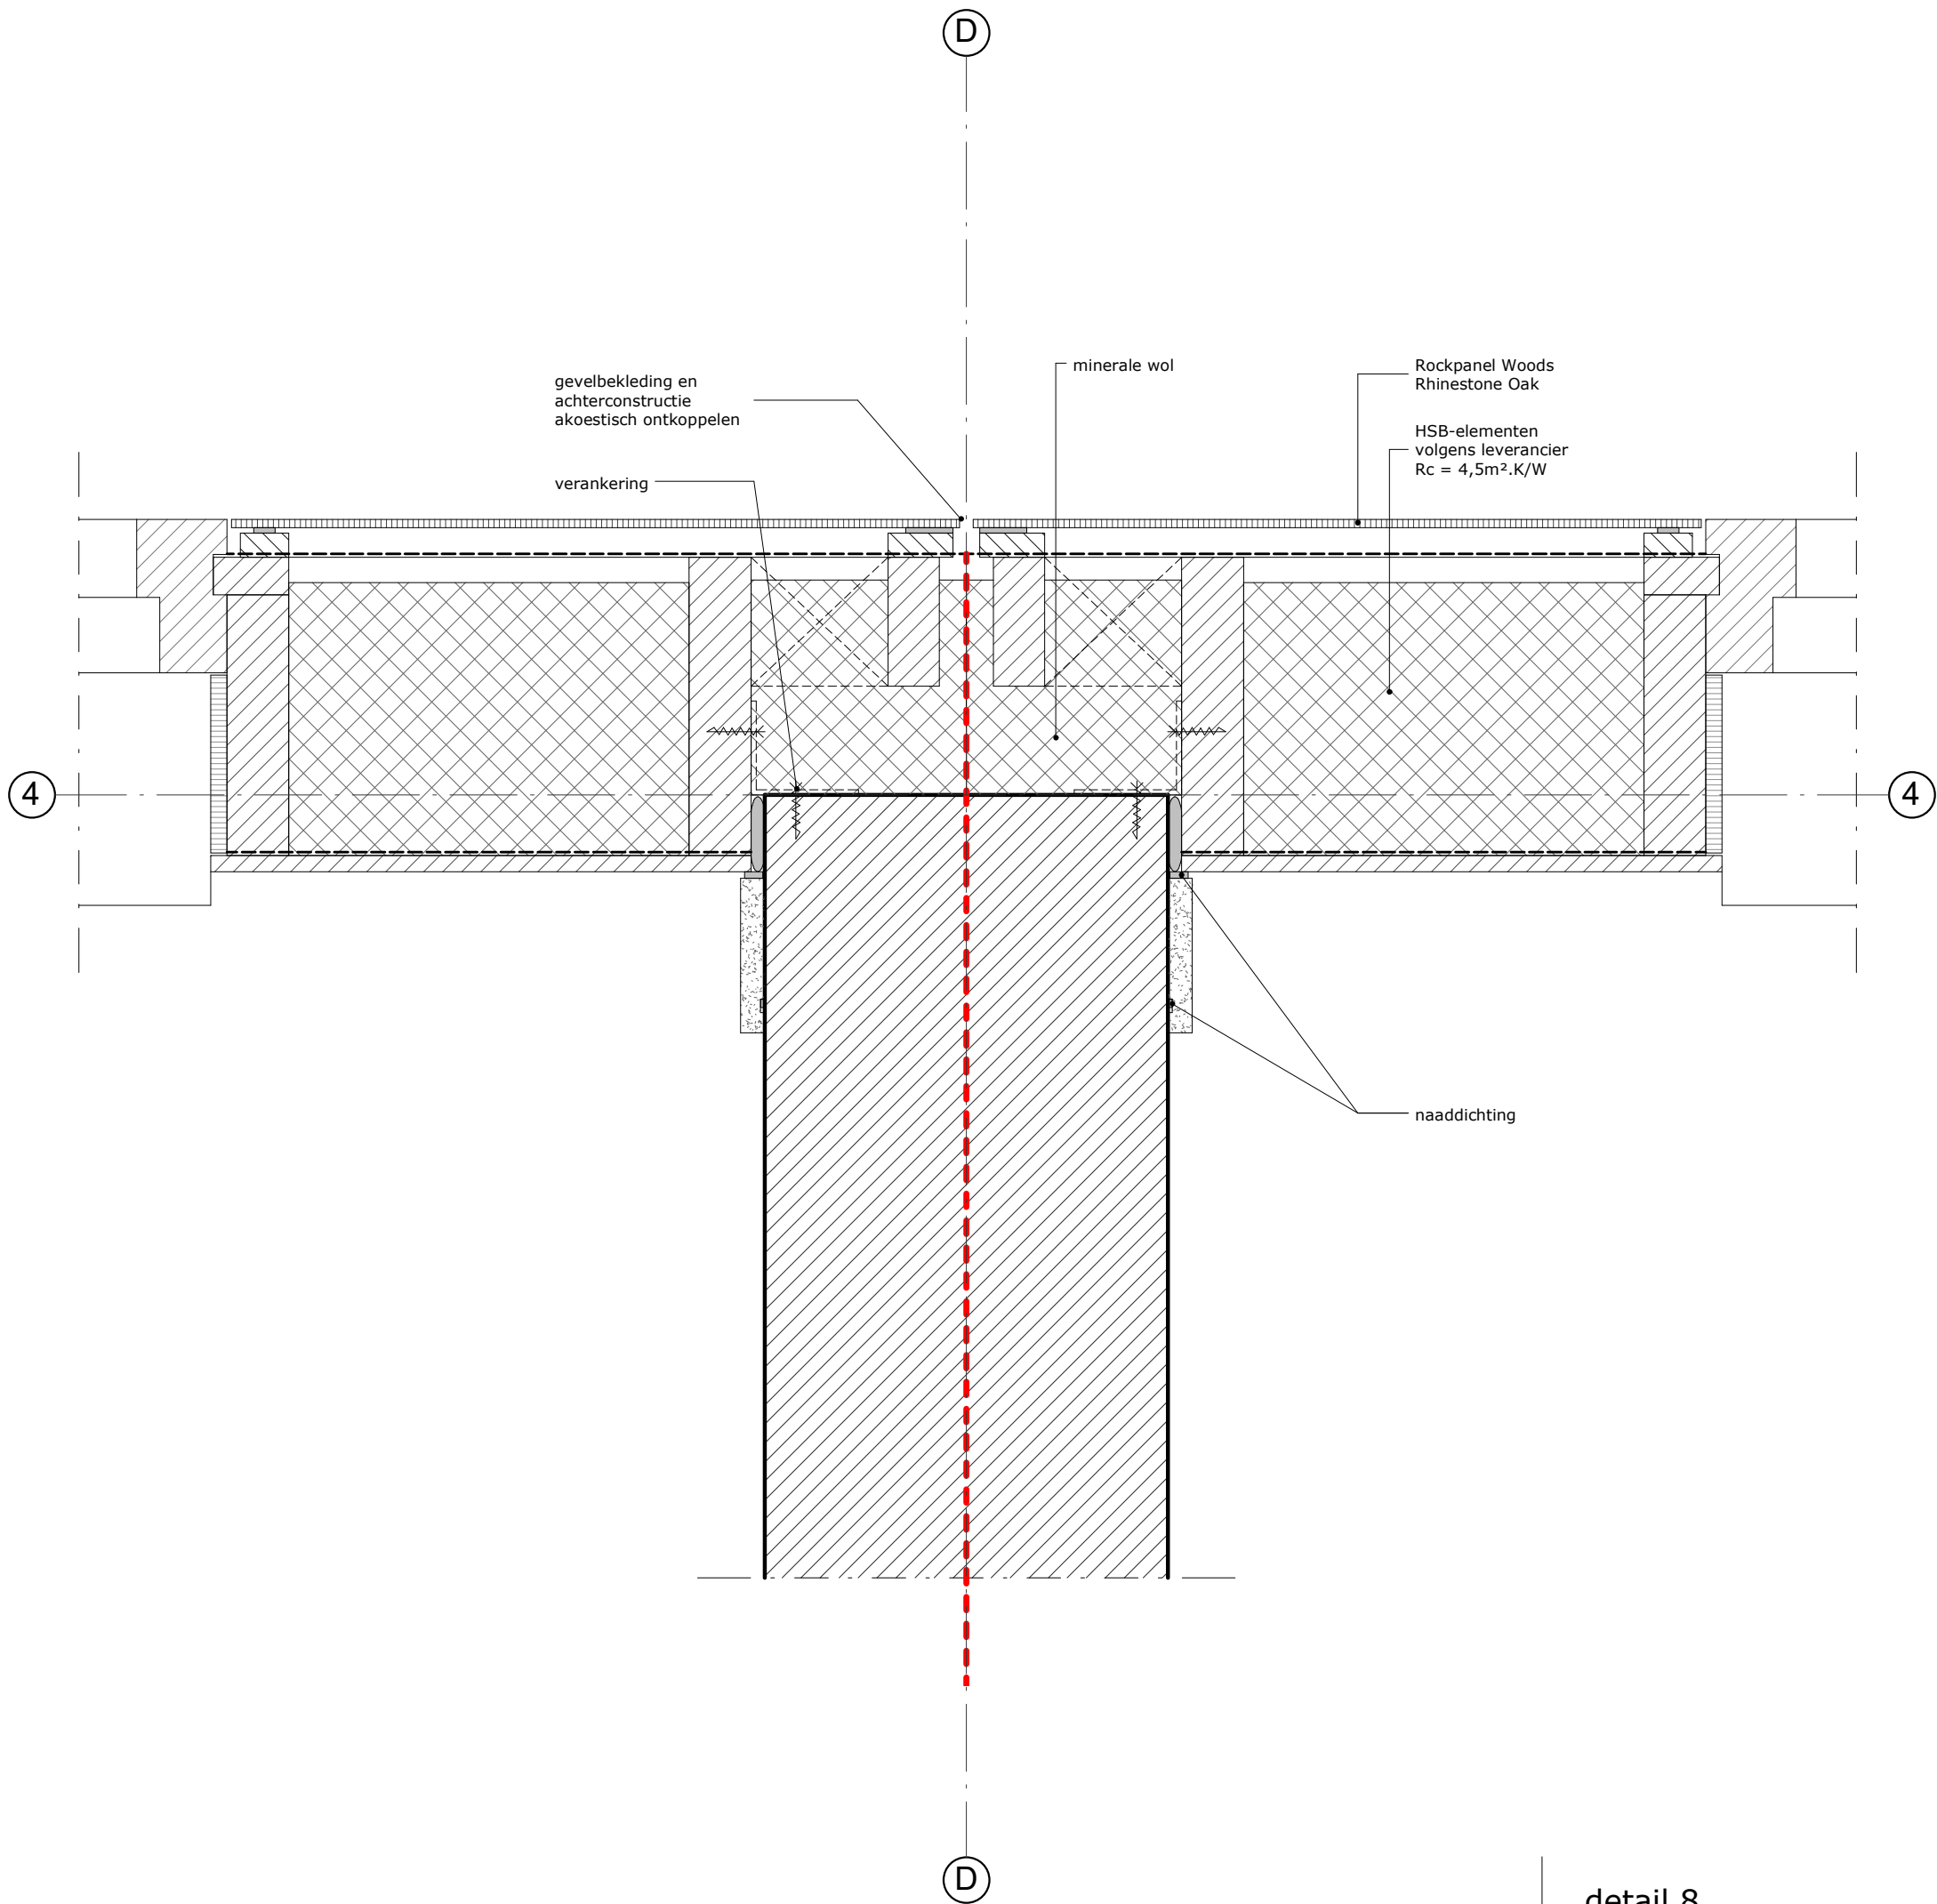

detail 8

schaal:

1:5

datum

17-03-2017

gewijzigd:

a:


b:

c:

d:

e:

f:

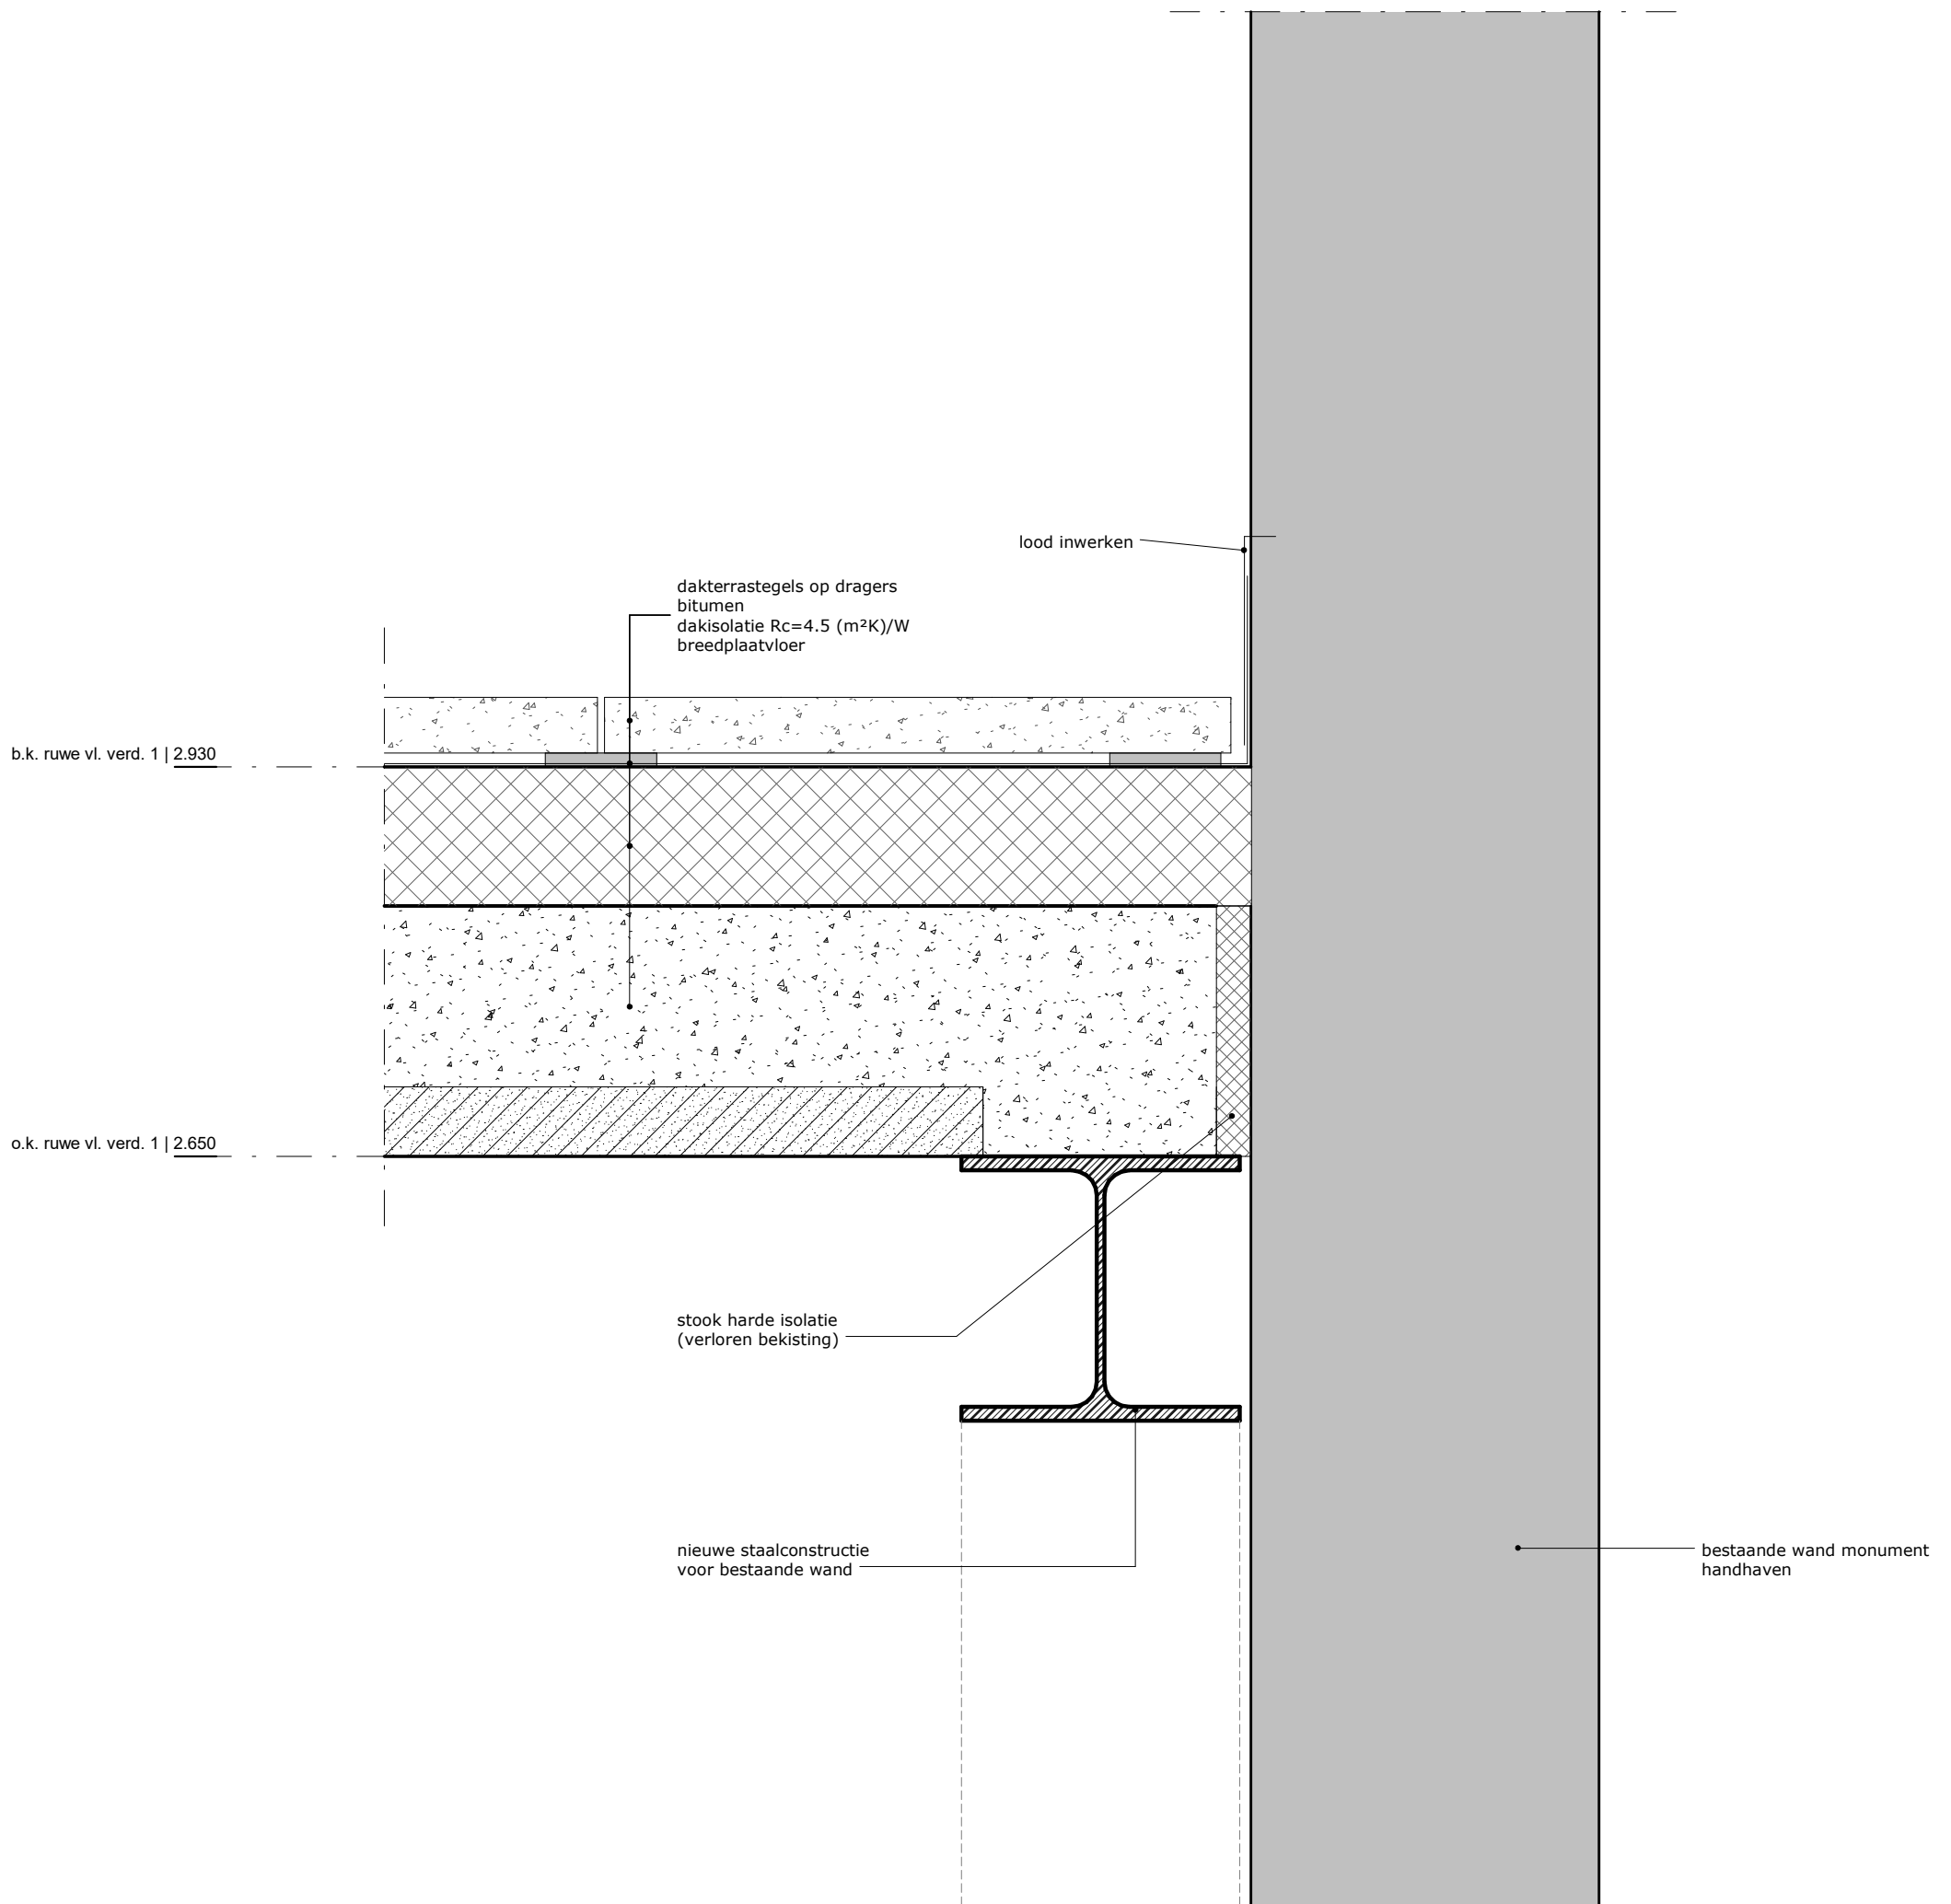

detail 9

schaal:

1:5

datum

28-03-2017

gewijzigd:

a:


b:

c:

d:

e:

f:

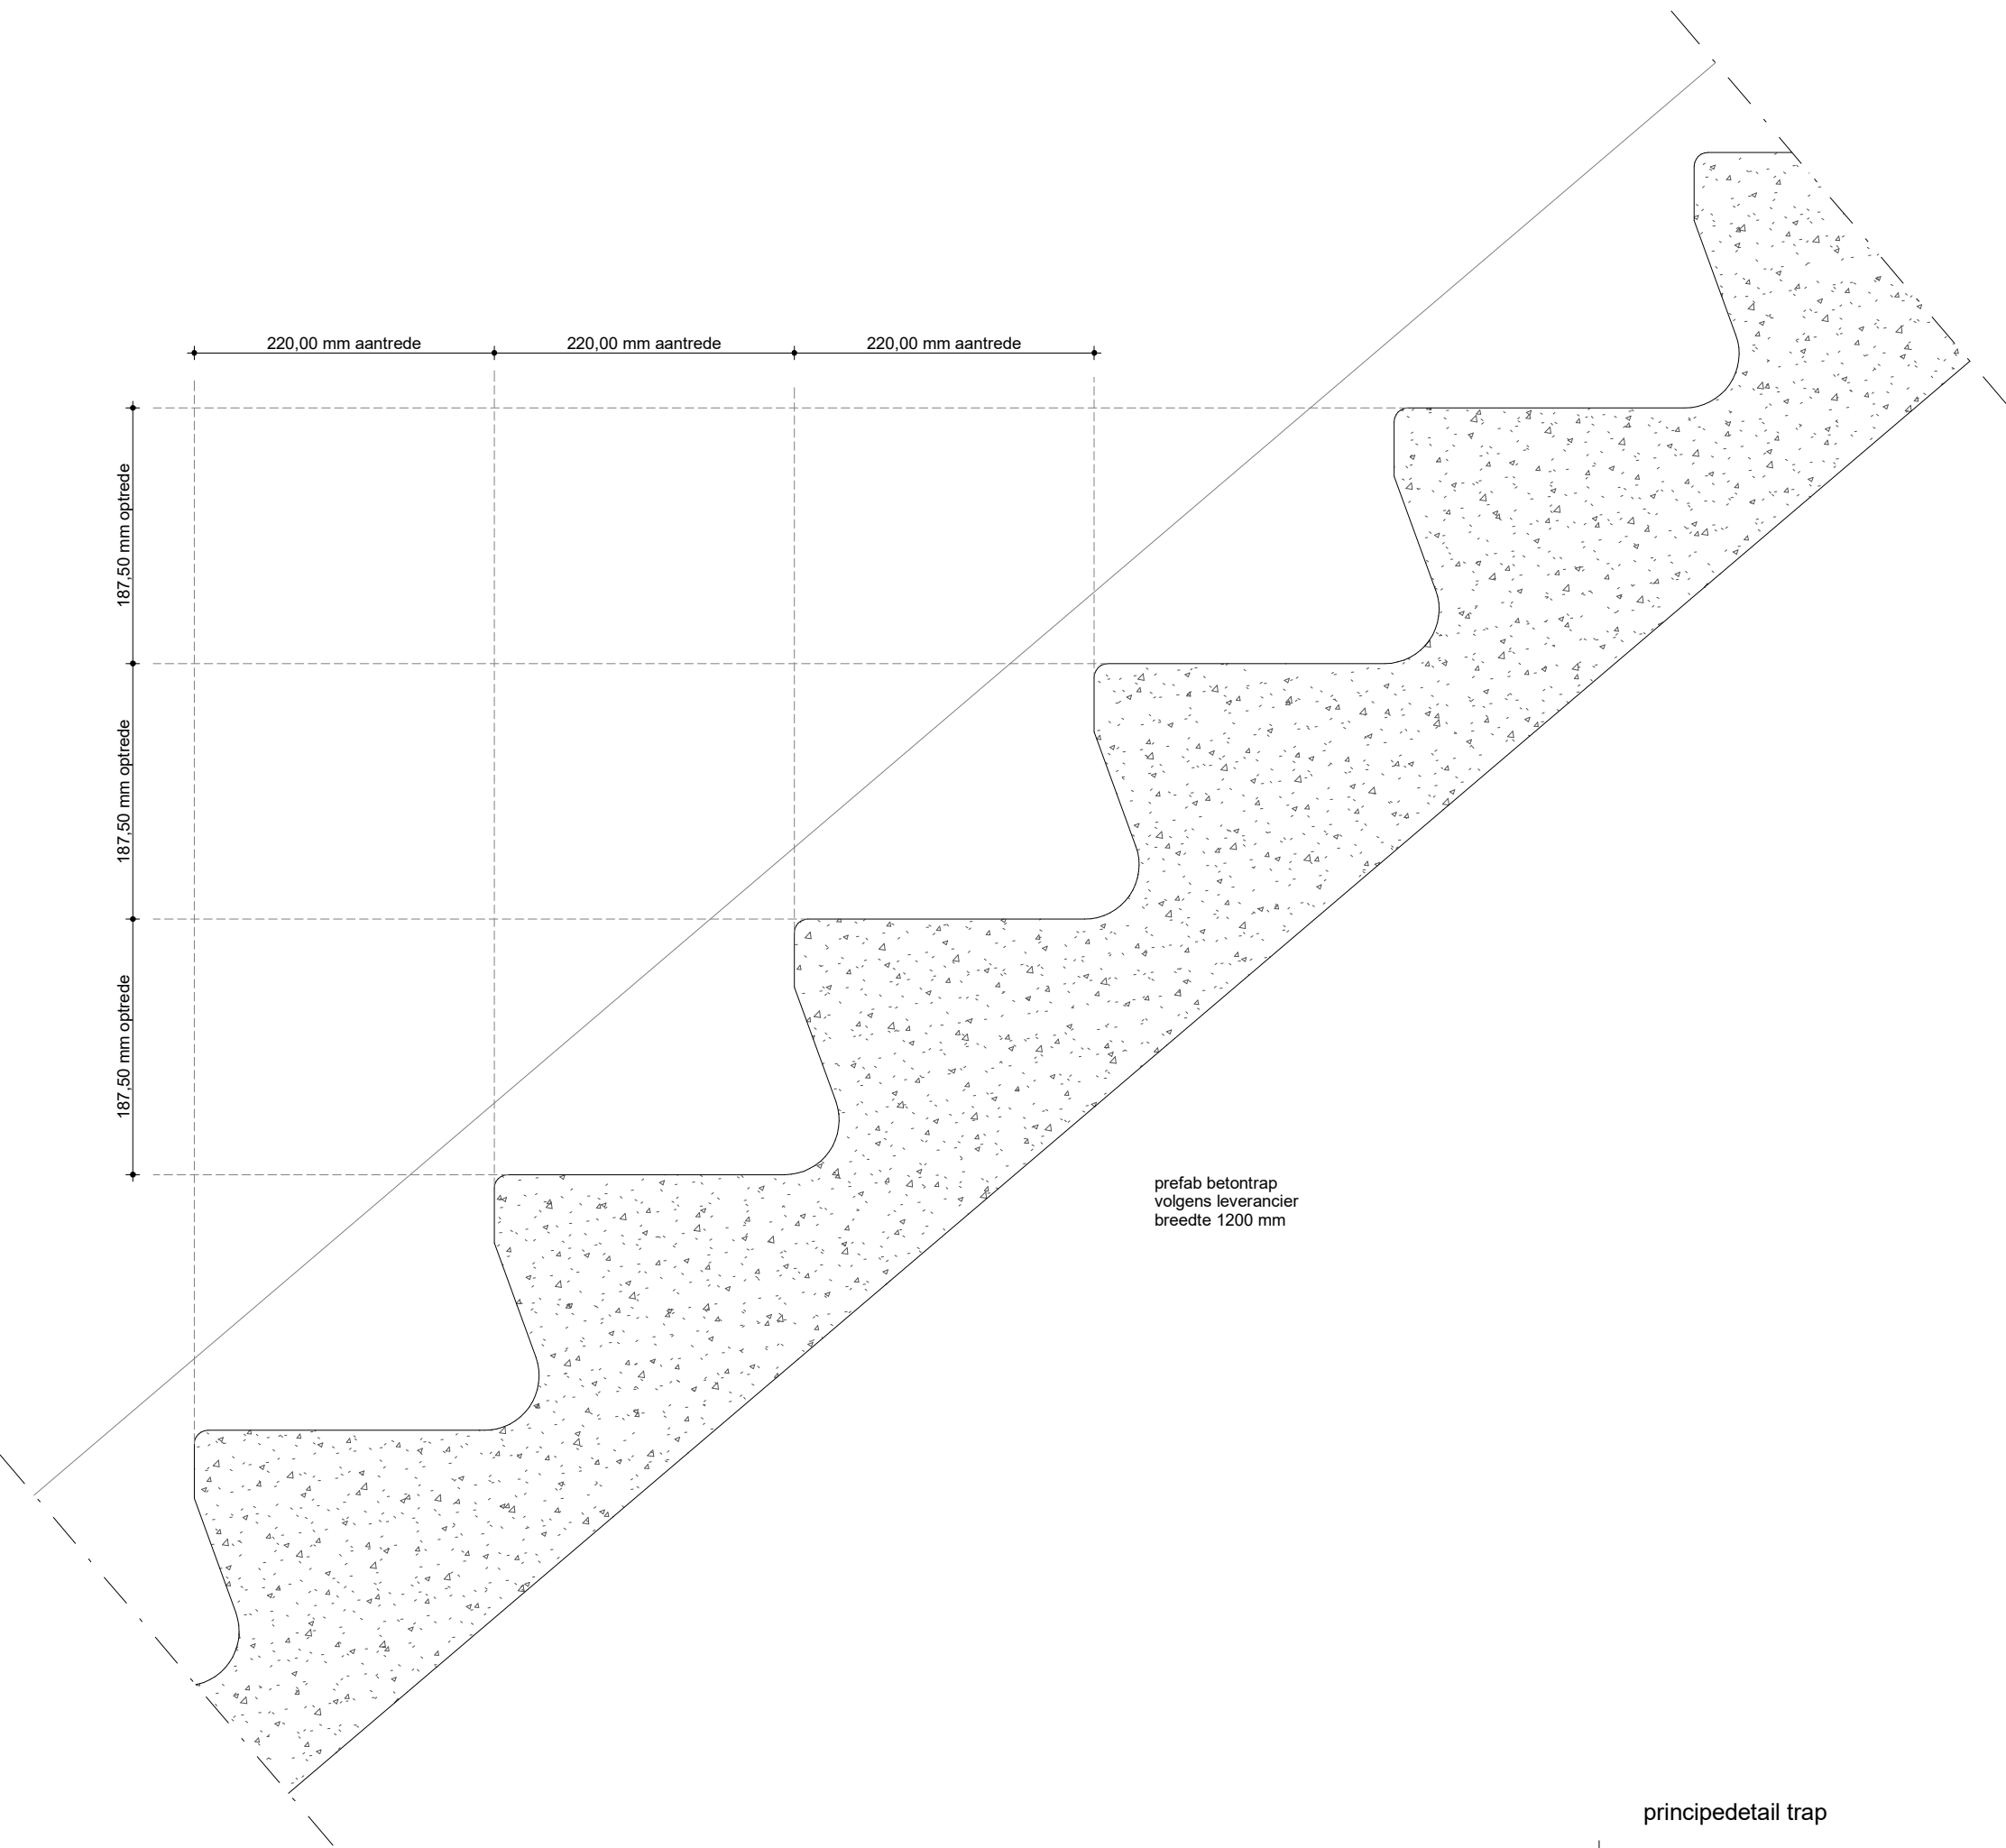

principedetail trap

detail 10

schaal:

1:5

datum

28-03-2017

gewijzigd:

a:


b:

c:

d:

e:

f:

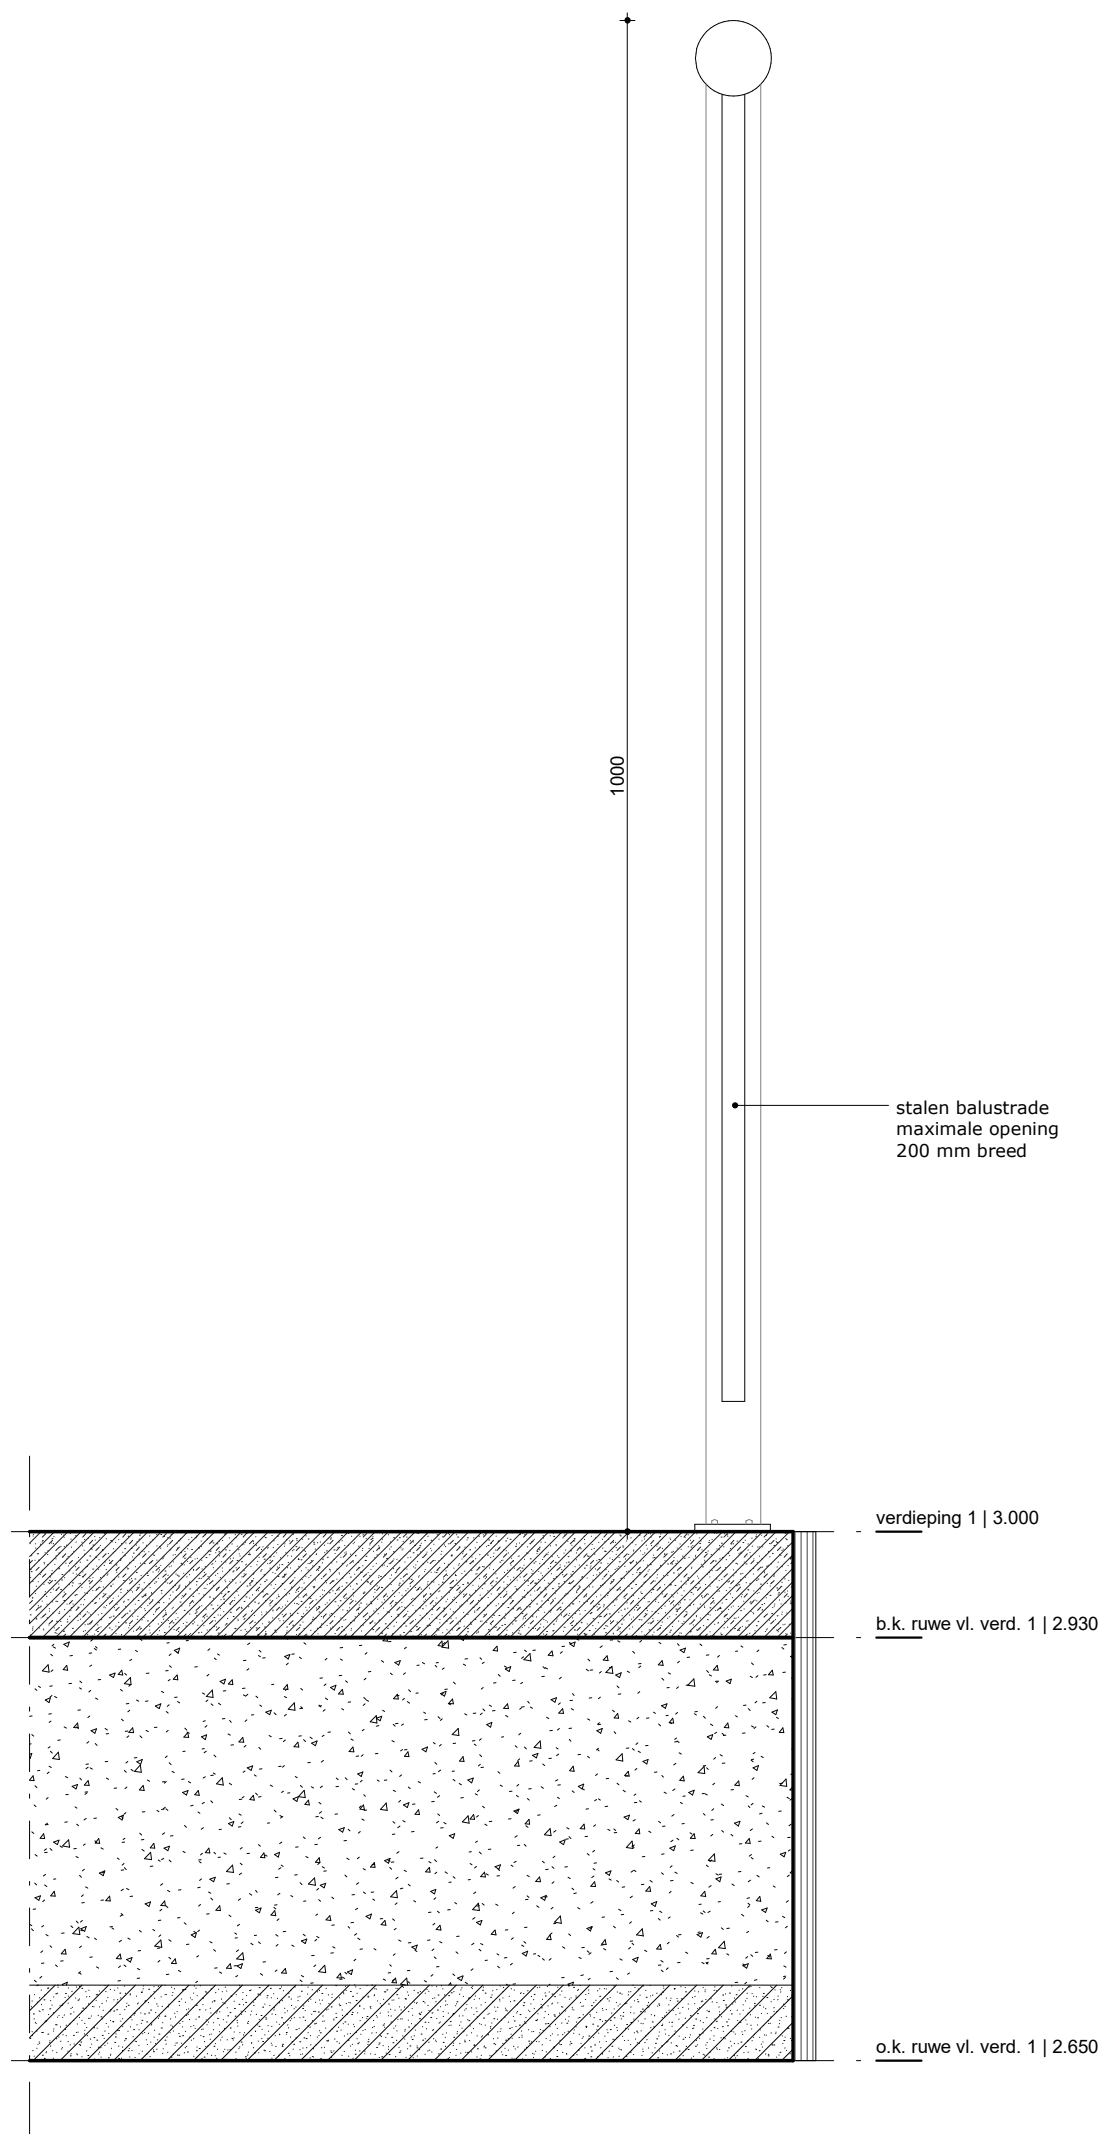

principe vloerafscheiding
trappenhuis/galerij

detail 11

schaal:

1:5

datum

28-03-2017

gewijzigd:

a:
b:
c:
d:
e:
f:

lood opnieuw inwerken

dak tijdens bouw voorzien van houten platen

dubbele folie aanbrengen
tijdens bouwwerkzaamheden
in overleg met bureu en hoofdaannemer

asbestdak
belending

bestaande goot

bestaande wand belending

verdieping 1 | 3.000

vloer op zand
volgens constructeur

begane grond | 0

detail 12

schaal:

1:10

datum

28-03-2017

gewijzigd:

a:
b:
c:
d:
e:
f:

werknnummer:

216.02

