


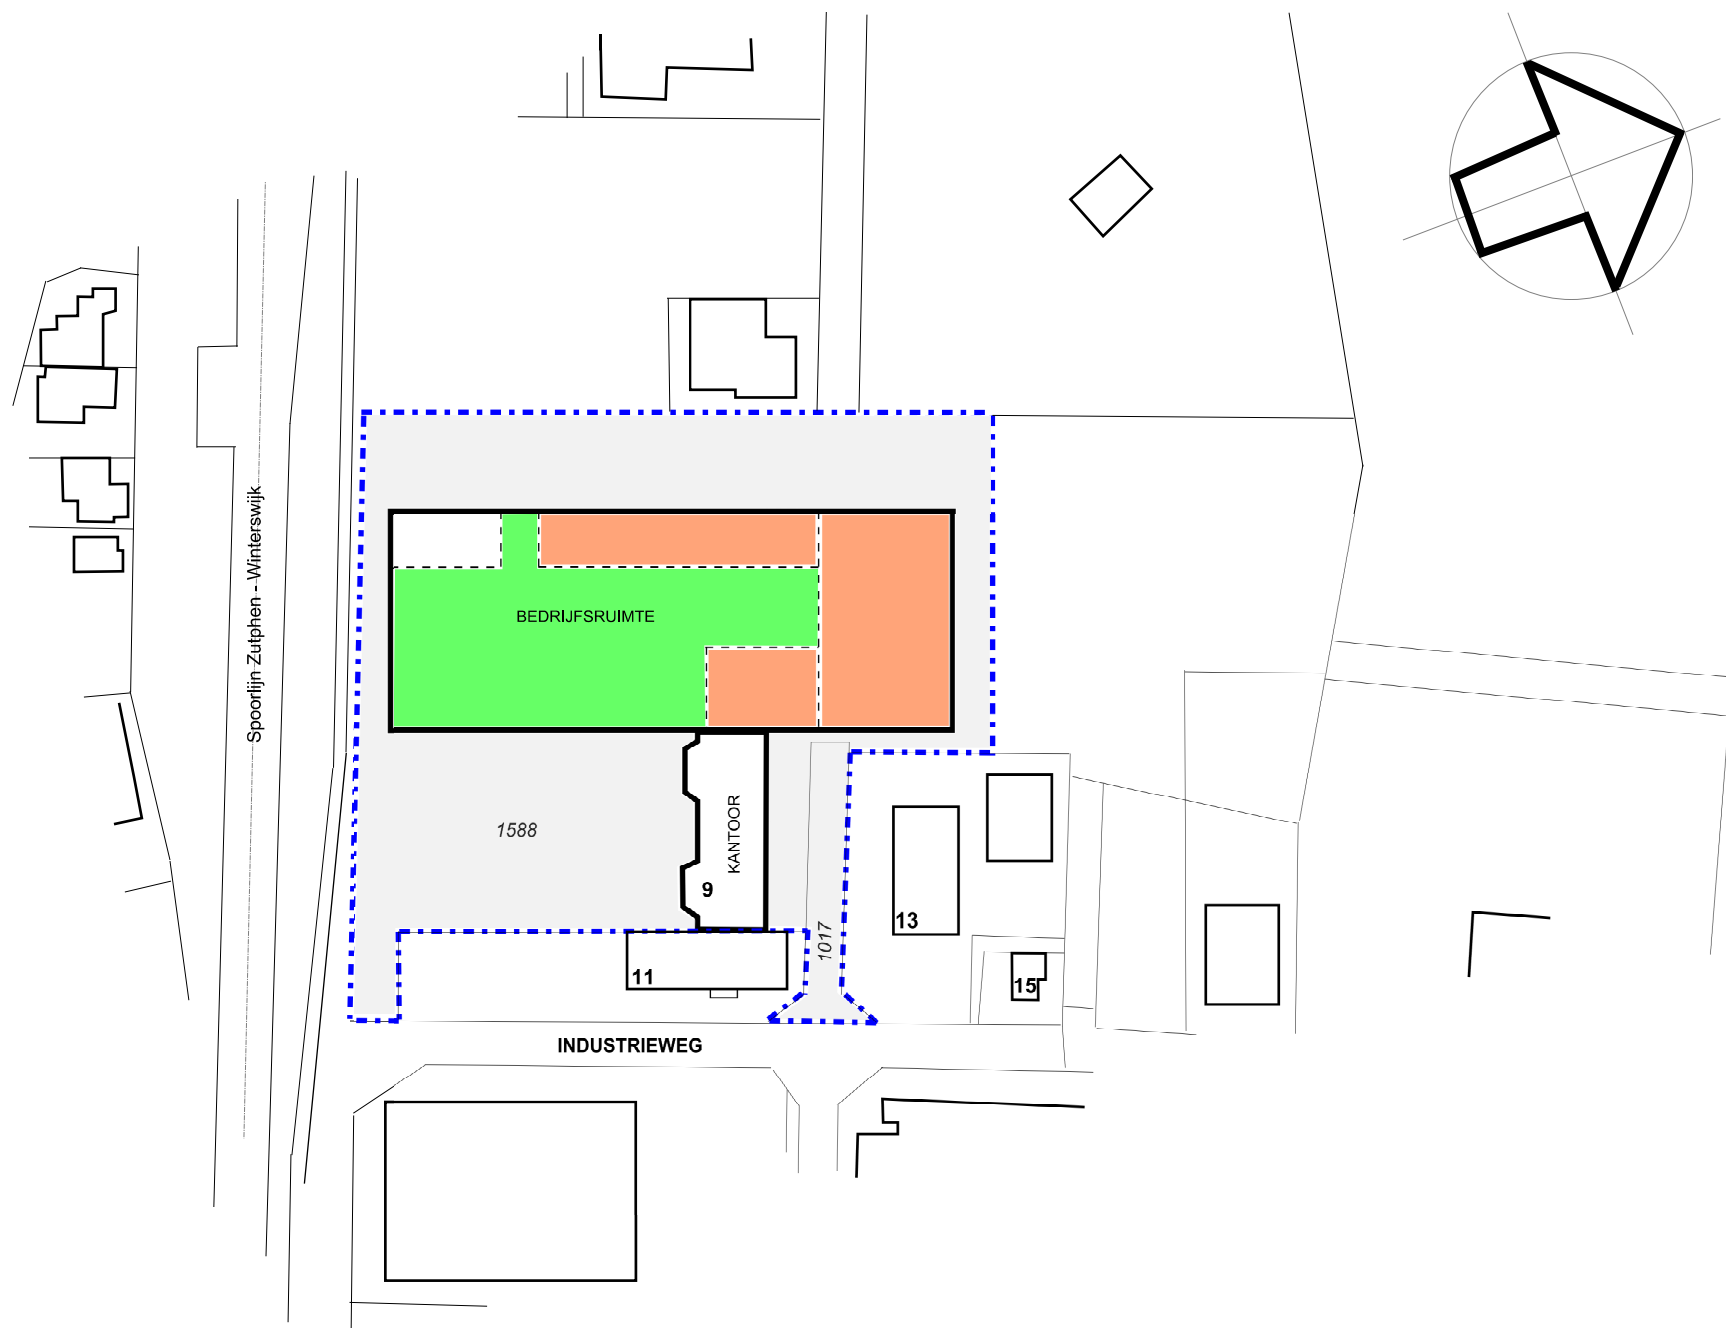

KADASTRALE SITUATIE

SCHAAL 1 : 2000

Gemeente : **Vorden**
Sectie : **M**
Nr. (s) : **1588 en 1017**

RENVOOI

- 1588 kadastraal perceelnummer
11. huisnummer
- perceel- / inrichtingsgrens geheel Industrieweg 9
- bedrijfsruimte; gebruiker SVT Nederland B.V.
- bedrijfsruimte; gebruiker Staalcoating Midden Nederland B.V.

BIJLAGE:

BEHORENDE BIJ DE MELDING ACTIVITEITENBESLUIT TYPE B INRICHTING
VOOR HET VERANDEREN/WIJZIGEN VAN EEN BESTAANDE INRICHTING (GEDEELTELIJK)
AAN DE INDUSTRIEWEG 9 7251 JT VORDEN, GEBRUIKER SVT NEDERLAND B.V.

BEDRIJFSRUIMTE MET KANTOOR AAN DE INDUSTRIEWEG 9 TE VORDEN. gedeeltelijk gebruik SVT Nederland B.V.

aanvrager: **SVT NEDERLAND B.V.**
MERCURIUSWEG 13
6971 GV BRUMMEN

SITUATIE INRICHTING

WERKNUMMER 16-208	SCHAAL:	1 : 2000	BLAD 03A
	FORMAAT:	A3	
	DATUM:	31-01-2017	
	GEWIJZIGD:		



LaRy projectmanagement B.V.
Stationsweg 393
3925 CC Scherpenzeel
Tel: 06-51585188