
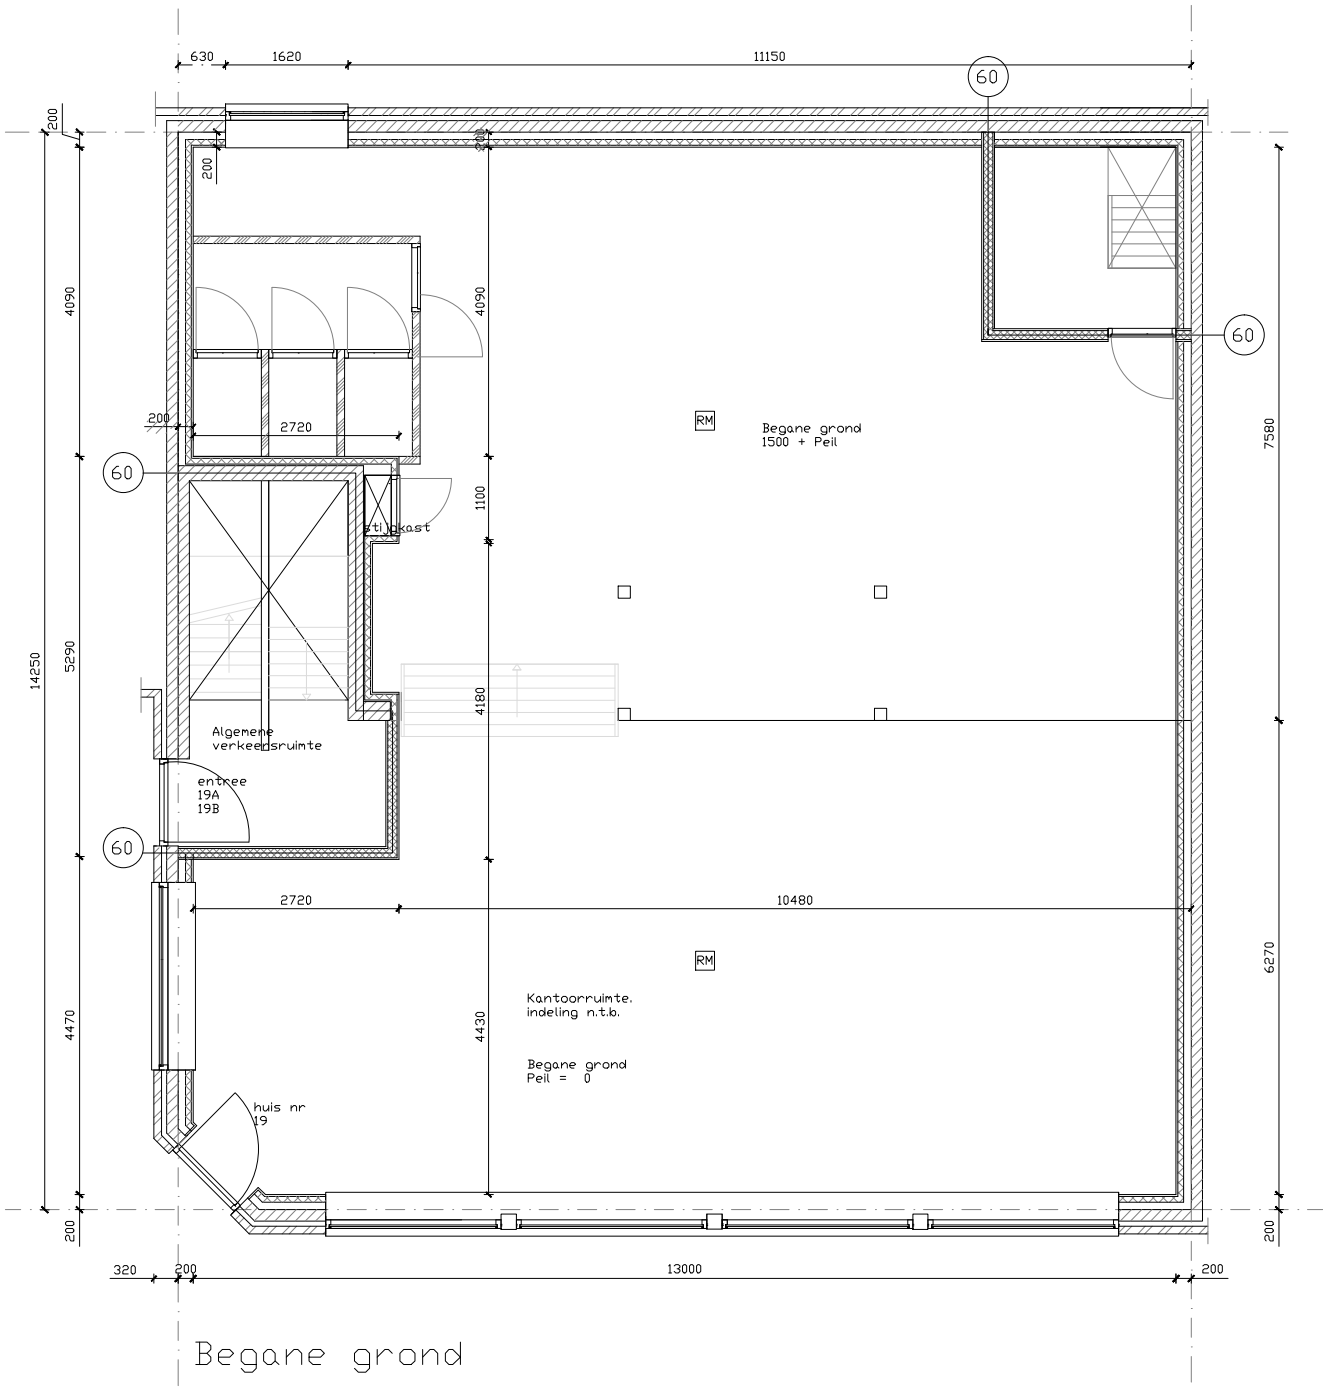


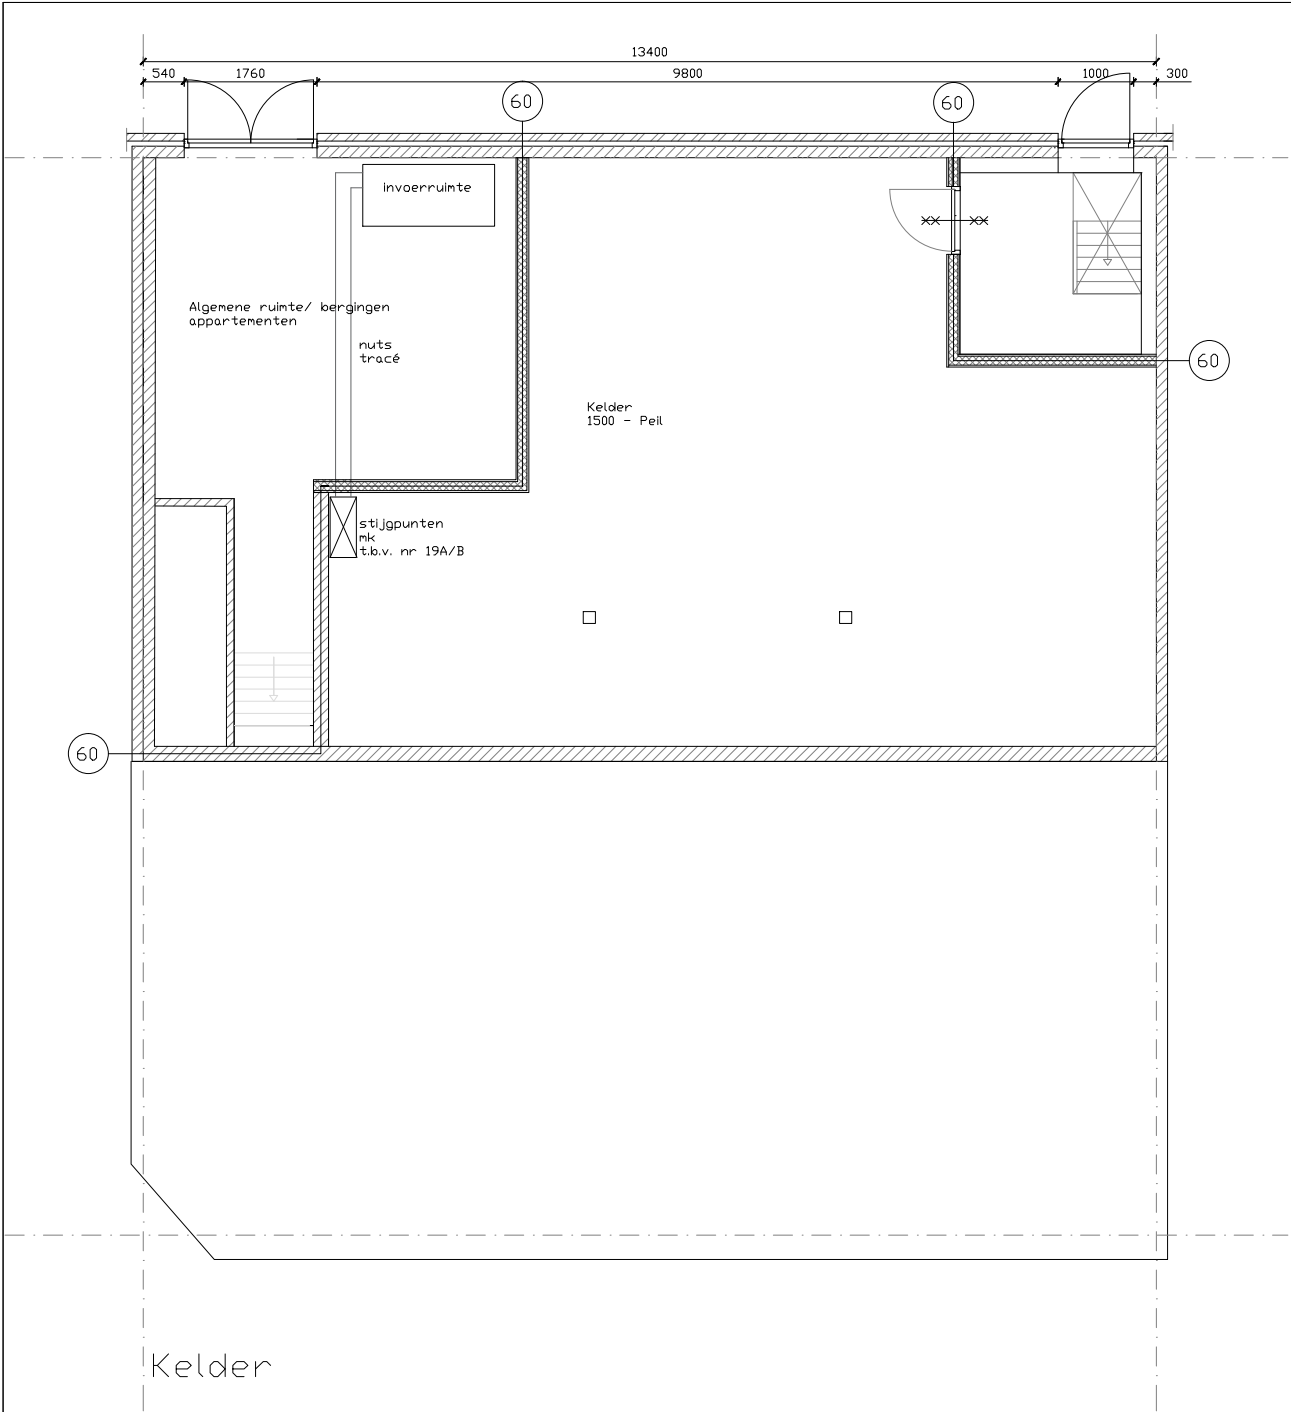

Maatvoering ihw te controleren

Omschrijving
Plattegronden kelder en BG bestaand

Werk
Verbouwing Vlaardingen

Westhavenkade 19, 3131 AB Vlaardingen

Gét.	M.W.
Schaal	1 : 100
Formaat	A3
Datum	19-02-2017
Wijz.	12-07-2017
Blad	PL01