





WAAL

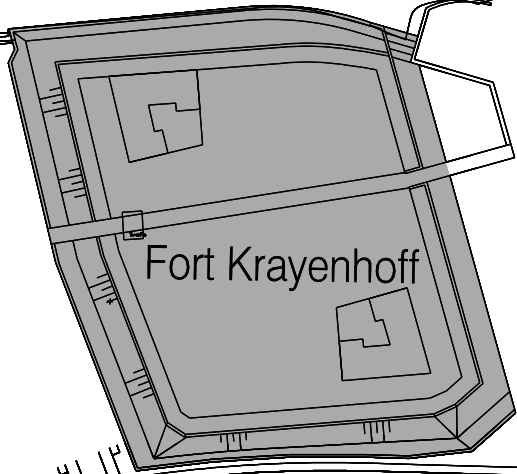

Fort Krayenhoff

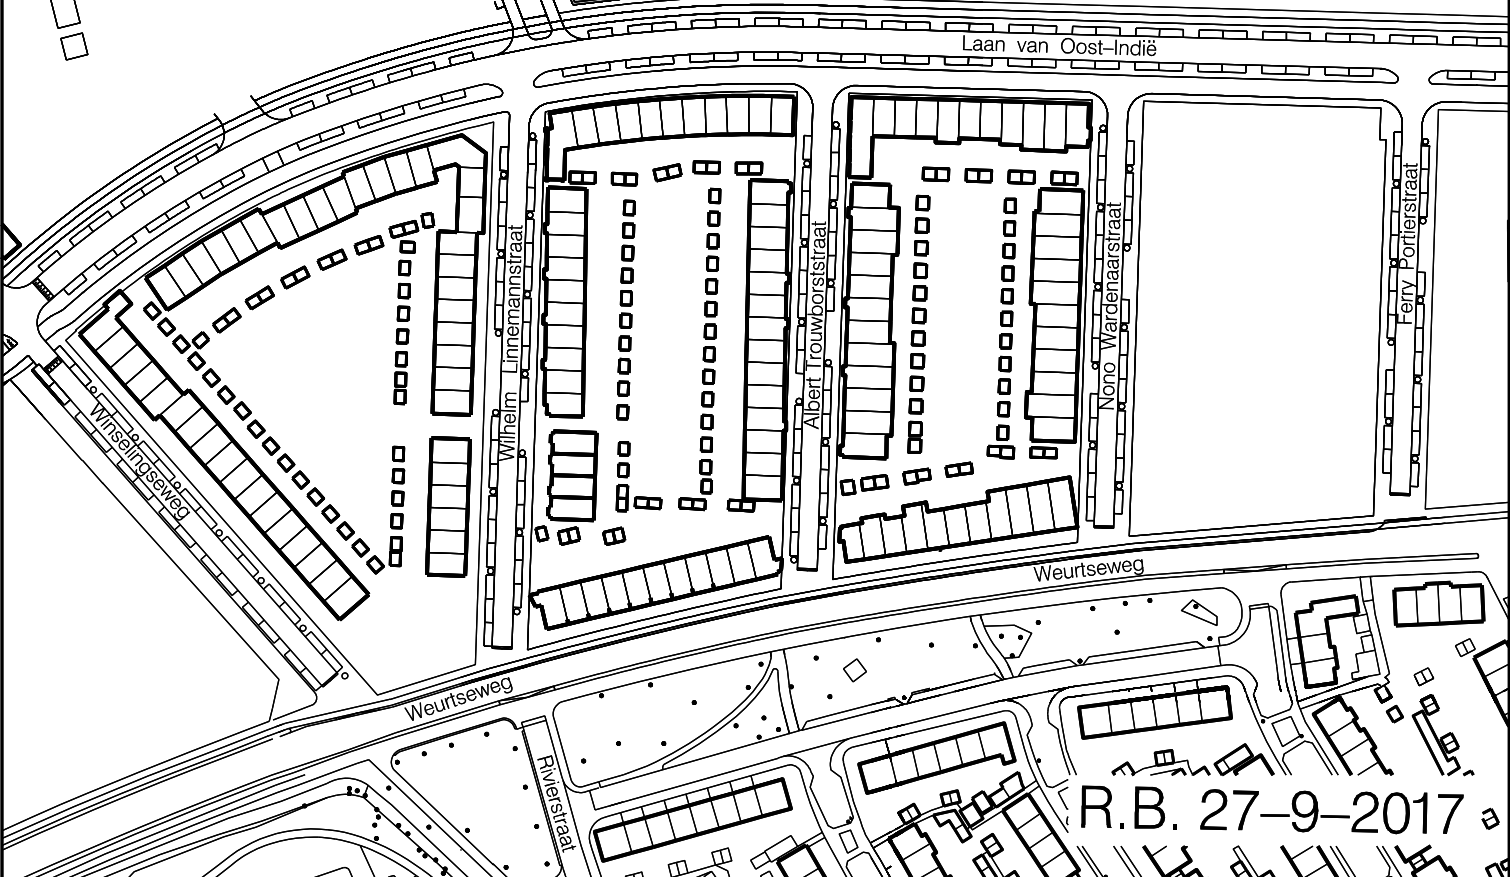

Laan van Oost-Indië

Wilhelm Linnemannstraat

Albert Trouwborststraat

Nono Wardenaarstraat

Ferry Porlierstraat

Weurtseweg

Weurtseweg

Riverstraat

R.B. 27-9-2017

GEMEENTE



Nijmegen

Informatiemanagement & Automatisering
Postbus 9105, 6500 HG, Nijmegen

te betrekken in de straatnaamgeving

Aanmaak datum	Tekenaar	
26-04-2017	Jack Stax	
Datum	Wijziging tekening	
Datum	Accoord	Stadium
11-05-2017	Petra Daams	Goedgekeurd

Tekening Nummer: 516391

Schaal:	Formaat:	Projectnummer:	Bestek:	Aantal bladen:	Bestandsnaam:	516391.dgn
1 : 2000	A4				Versie :	1