


heyjmans

WONINGBOUW

BETREFT: SITUATIE PARC VOORVLJET
BESTRATING & STRAATZAND

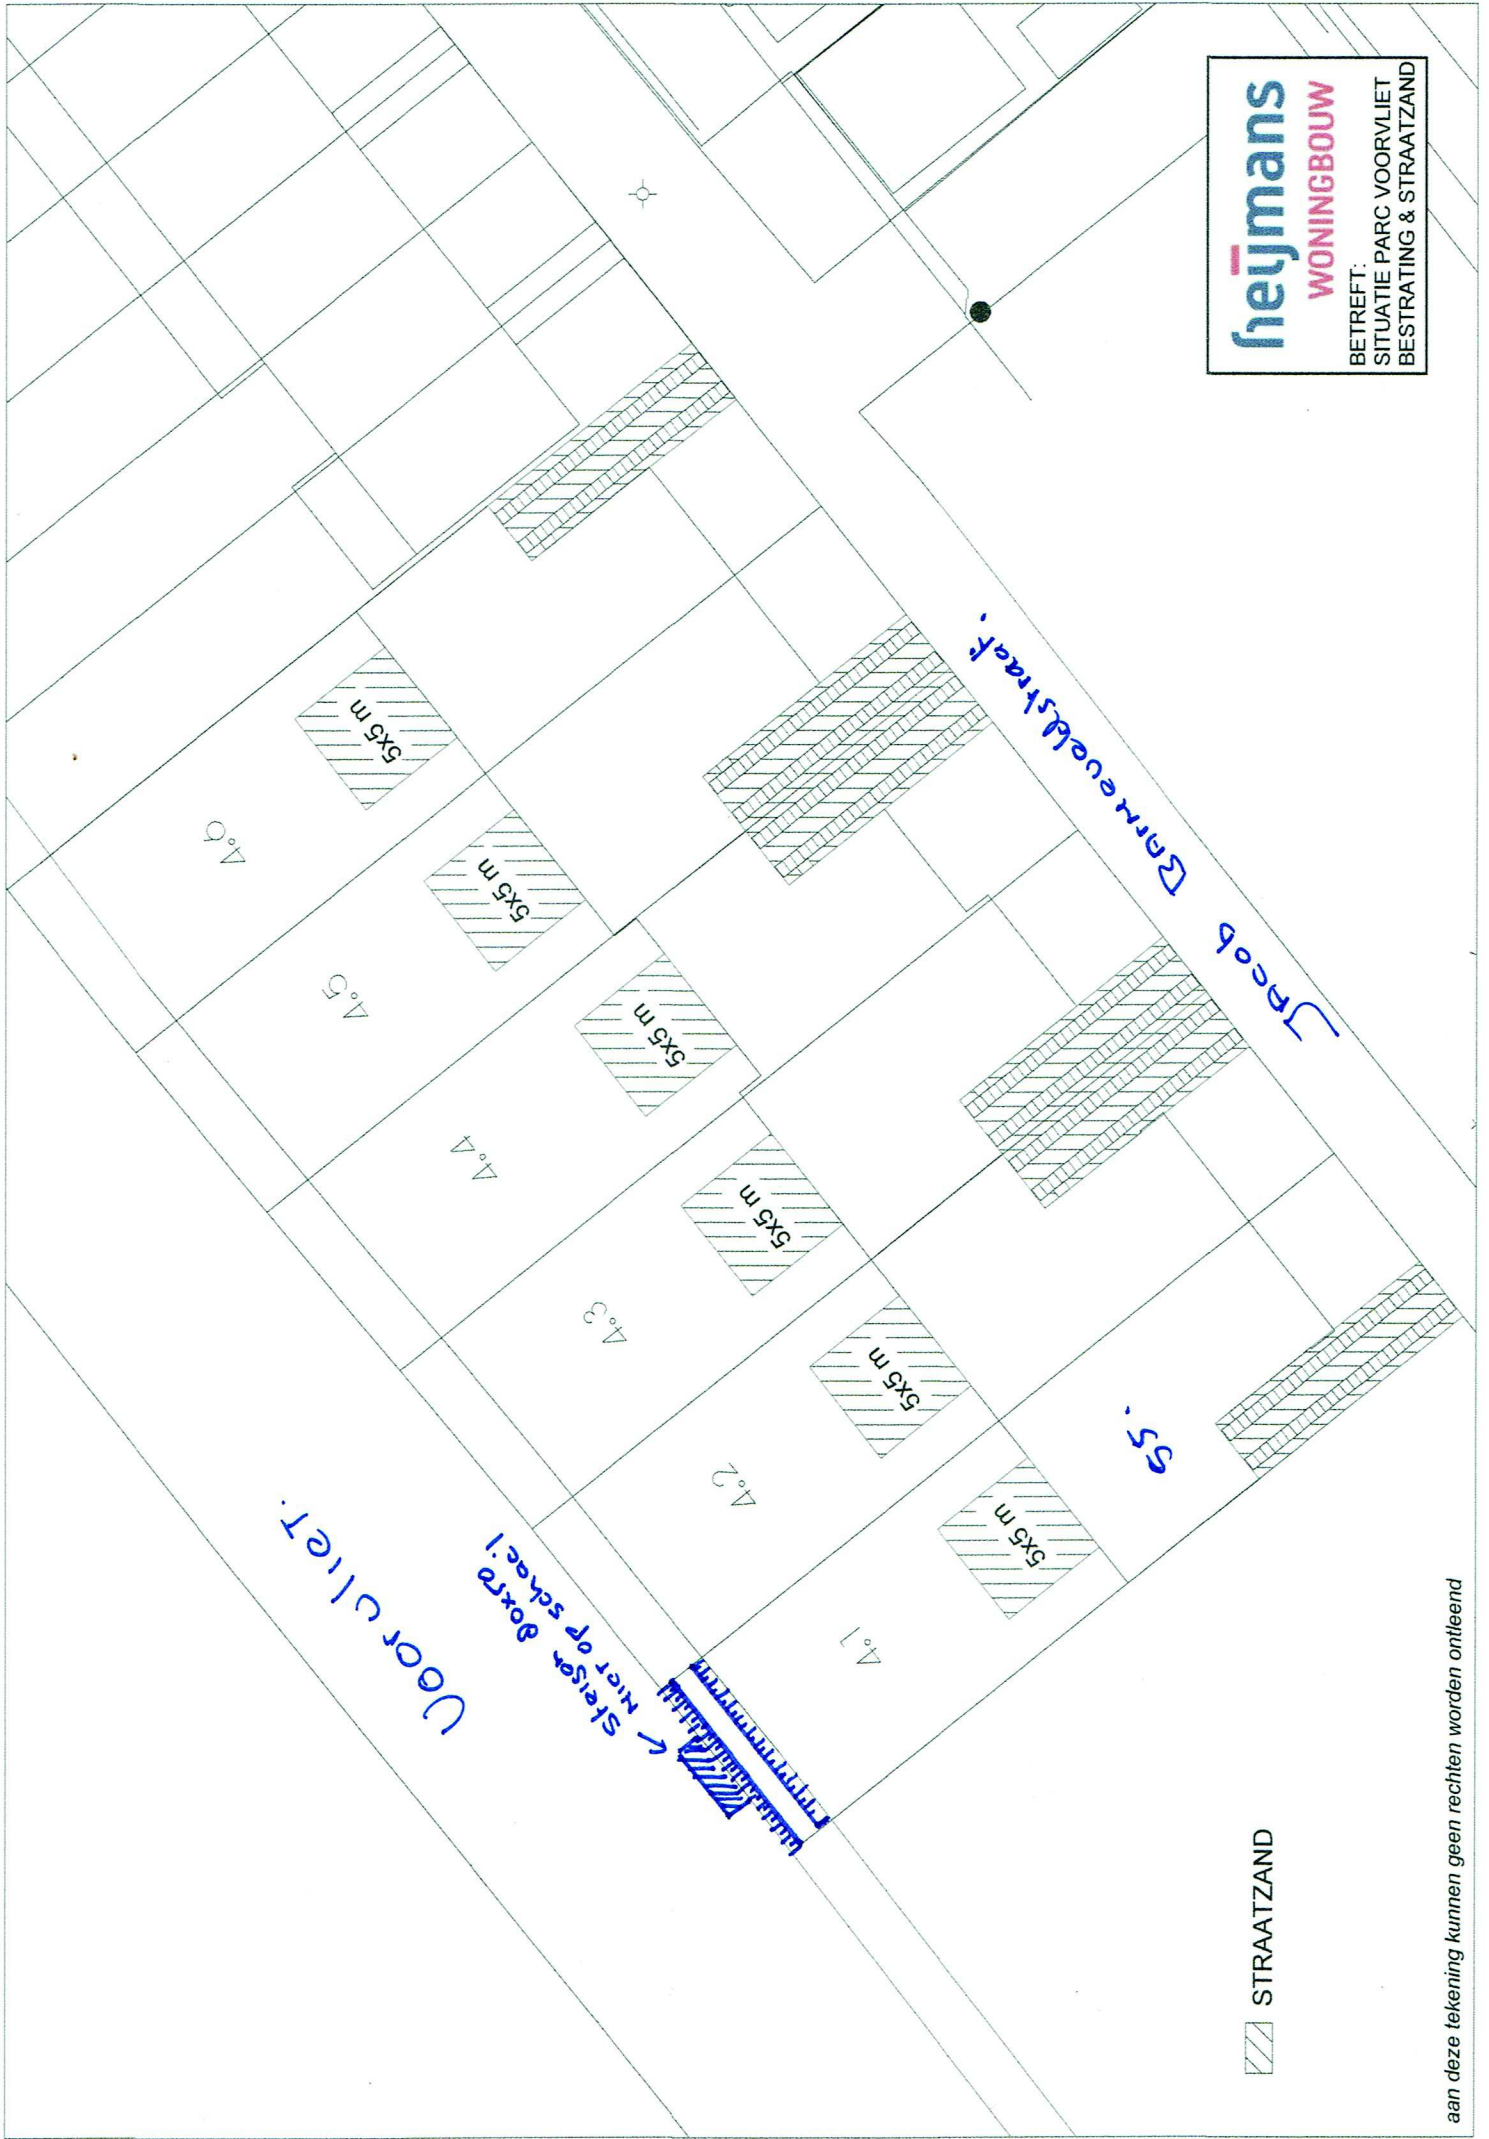

STRAATZAND

aan deze tekening kunnen geen rechten worden ontleend