



Profiel A
 Schaal: 1:50

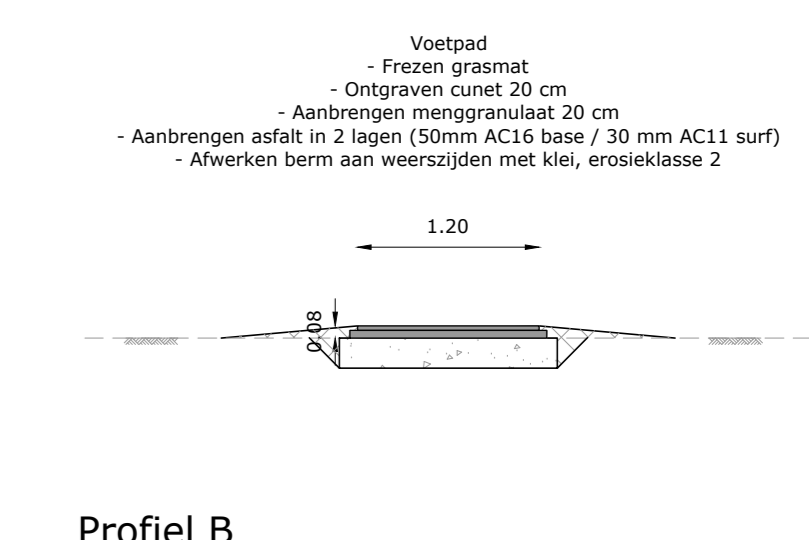

Profiel B
 Schaal: 1:50

Legenda - nieuwe situatie

- Algemeen**
- Bestaande situatie
 - Werkgrens
 - Bestaande hoogten
- in meters t.o.v. NAP
 - Profiel aanduiding
- Verharding**
- Vervullen voetpad
- conform waterafvoering 4679
 - Aanbrengen wandelpad
- halfverharding, dikte 0,10m, grauwzand
 - Aanbrengen wandelpad
- in 2 lagen (50mm AC16 base / 30 mm AC11 surf)

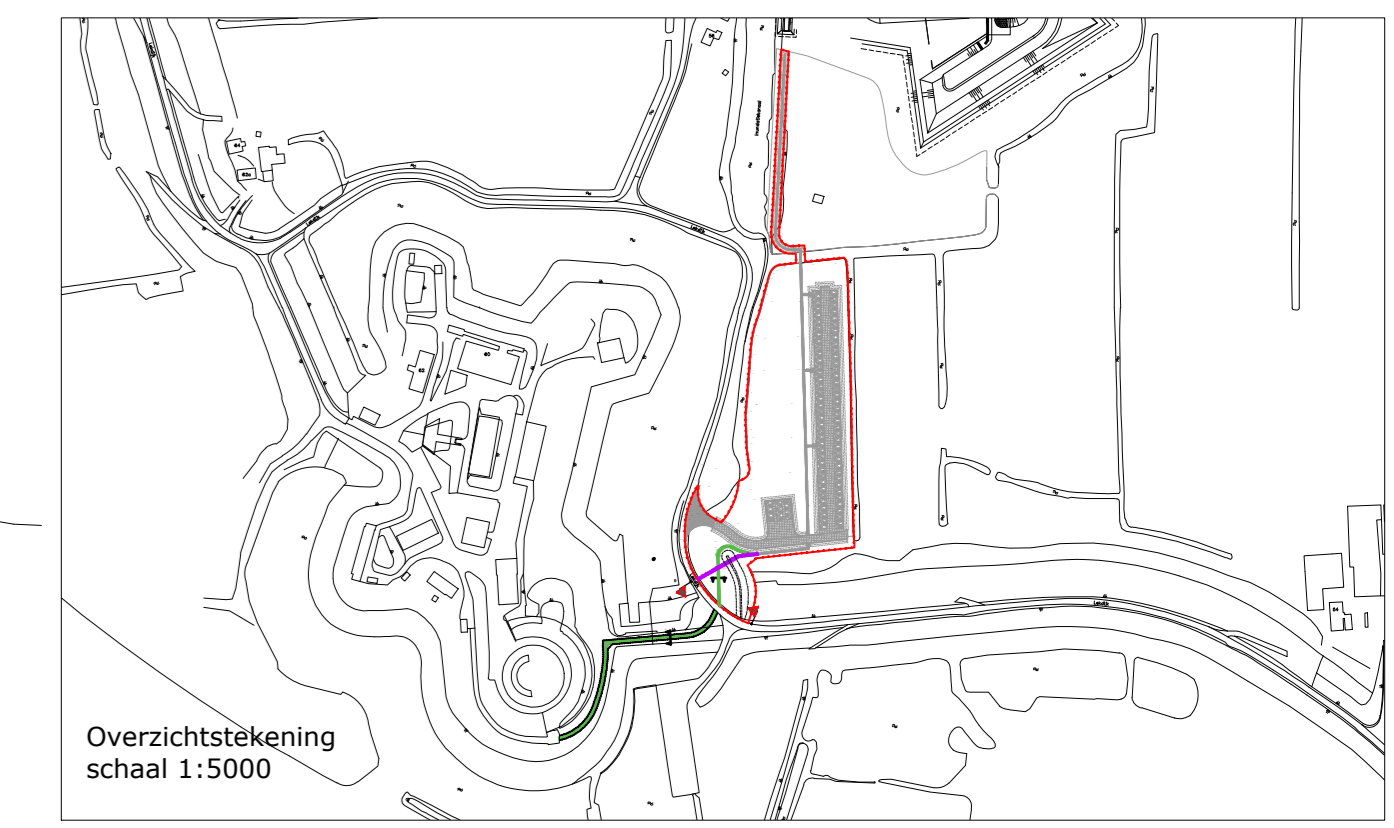

Maten in meters tenzij anders vermeld, peilmaten in meters t.o.v. NAP
 opdrachtgever:

Gemeente Houten
 project:
 Voetpad richting Fort Honswijk
 onderdeel:

Inrichtingsplan openbare ruimte

| | | | |
|----------------|------------|------------|---------|
| status: | Definitief | datum: | |
| getekend: | JM | 13-09-2017 | |
| gecontroleerd: | EB/AdR | 13-09-2017 | |
| gezien: | | | |
| formaat: | schaal: | bladnr: | versie: |
| A0 | 1:200 | 1 - 1 | V-4 |

BURO MINK BV
 Groeneweg 7 - 8181 KX - Houten
 Tel. 06 52633764 - E. johan@buro-mink.nl