




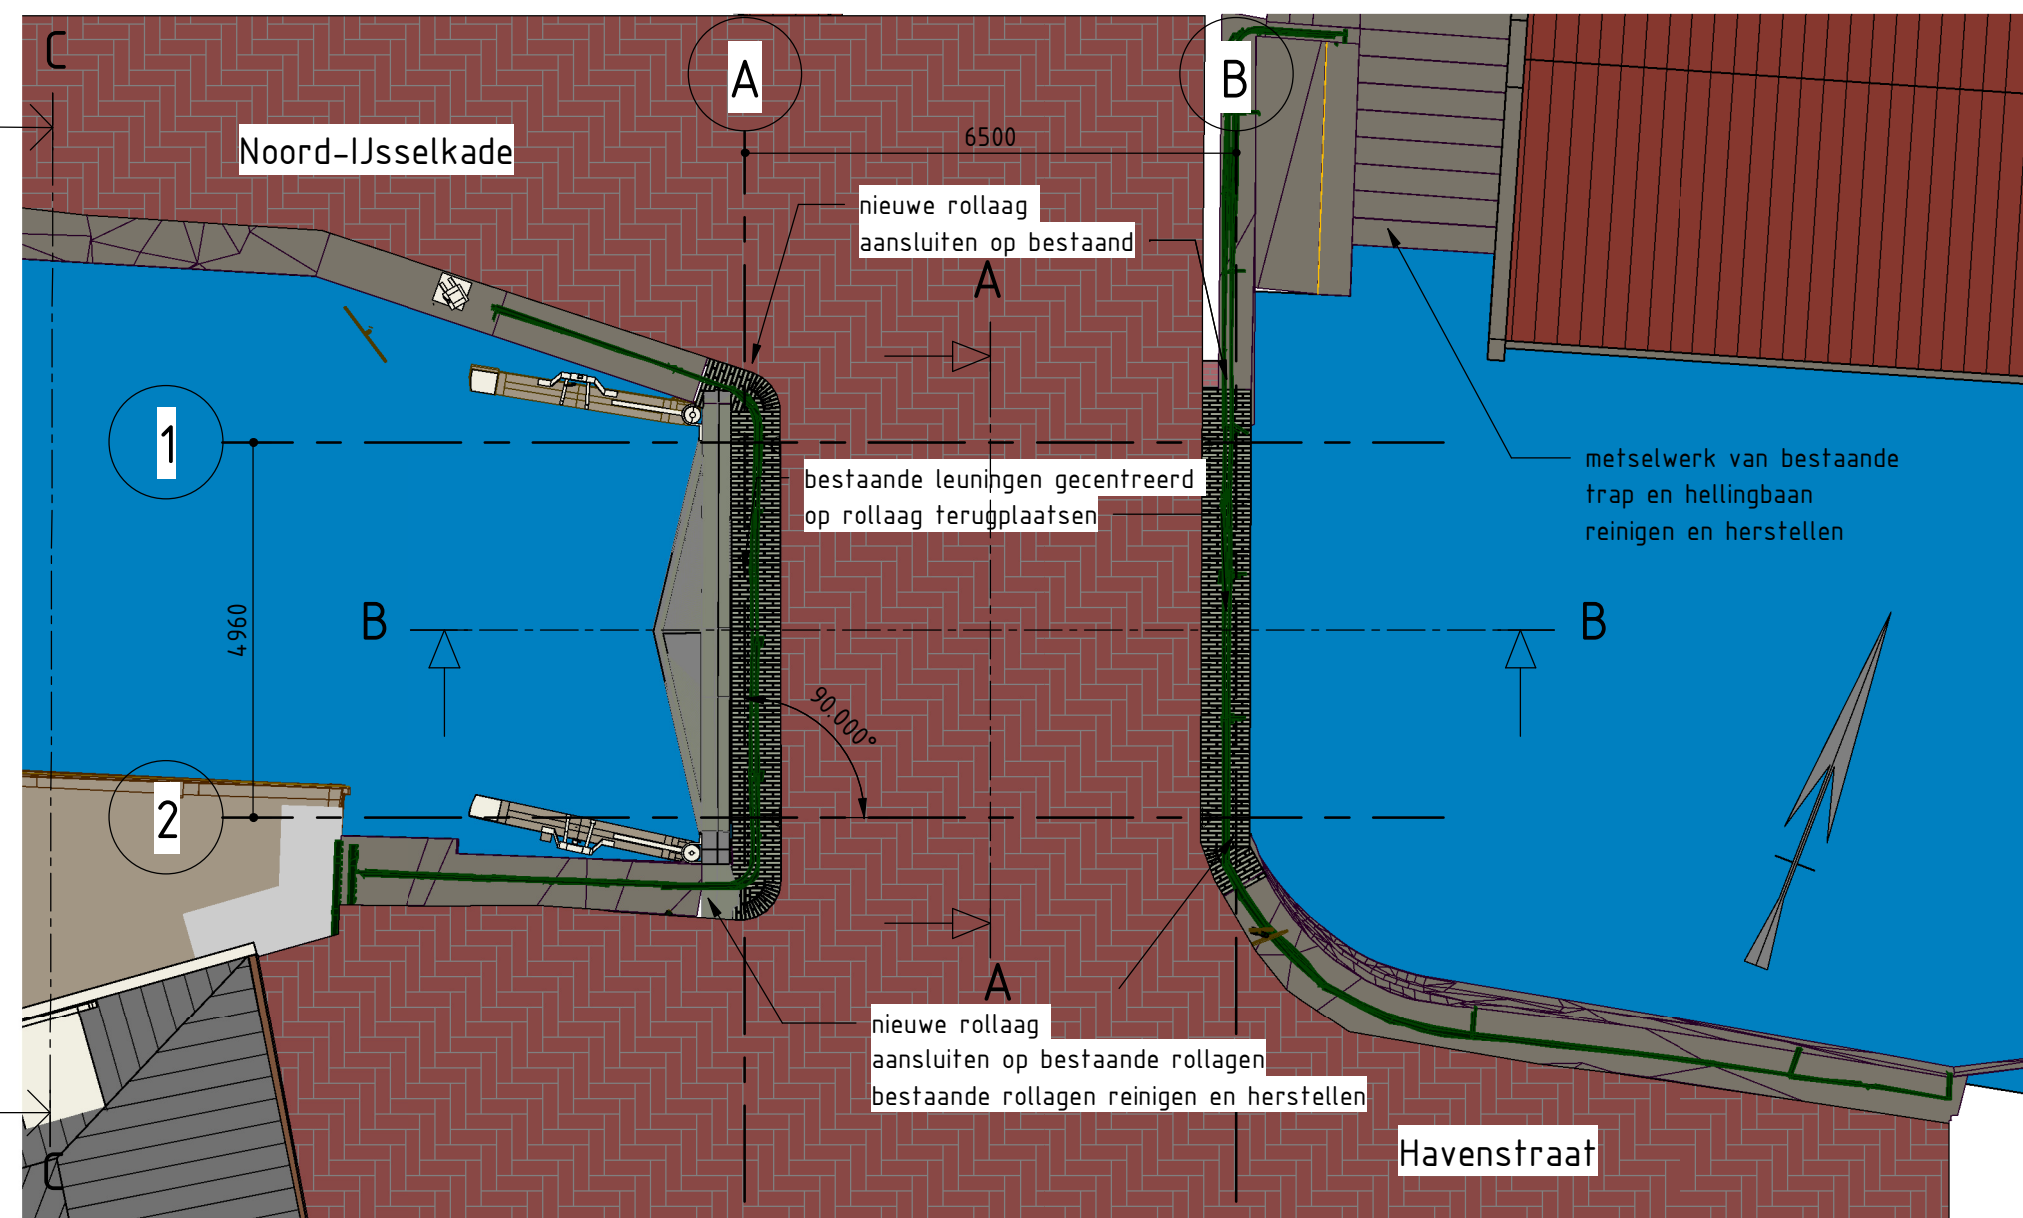

Bovenaanzicht
schaal: 1 : 100

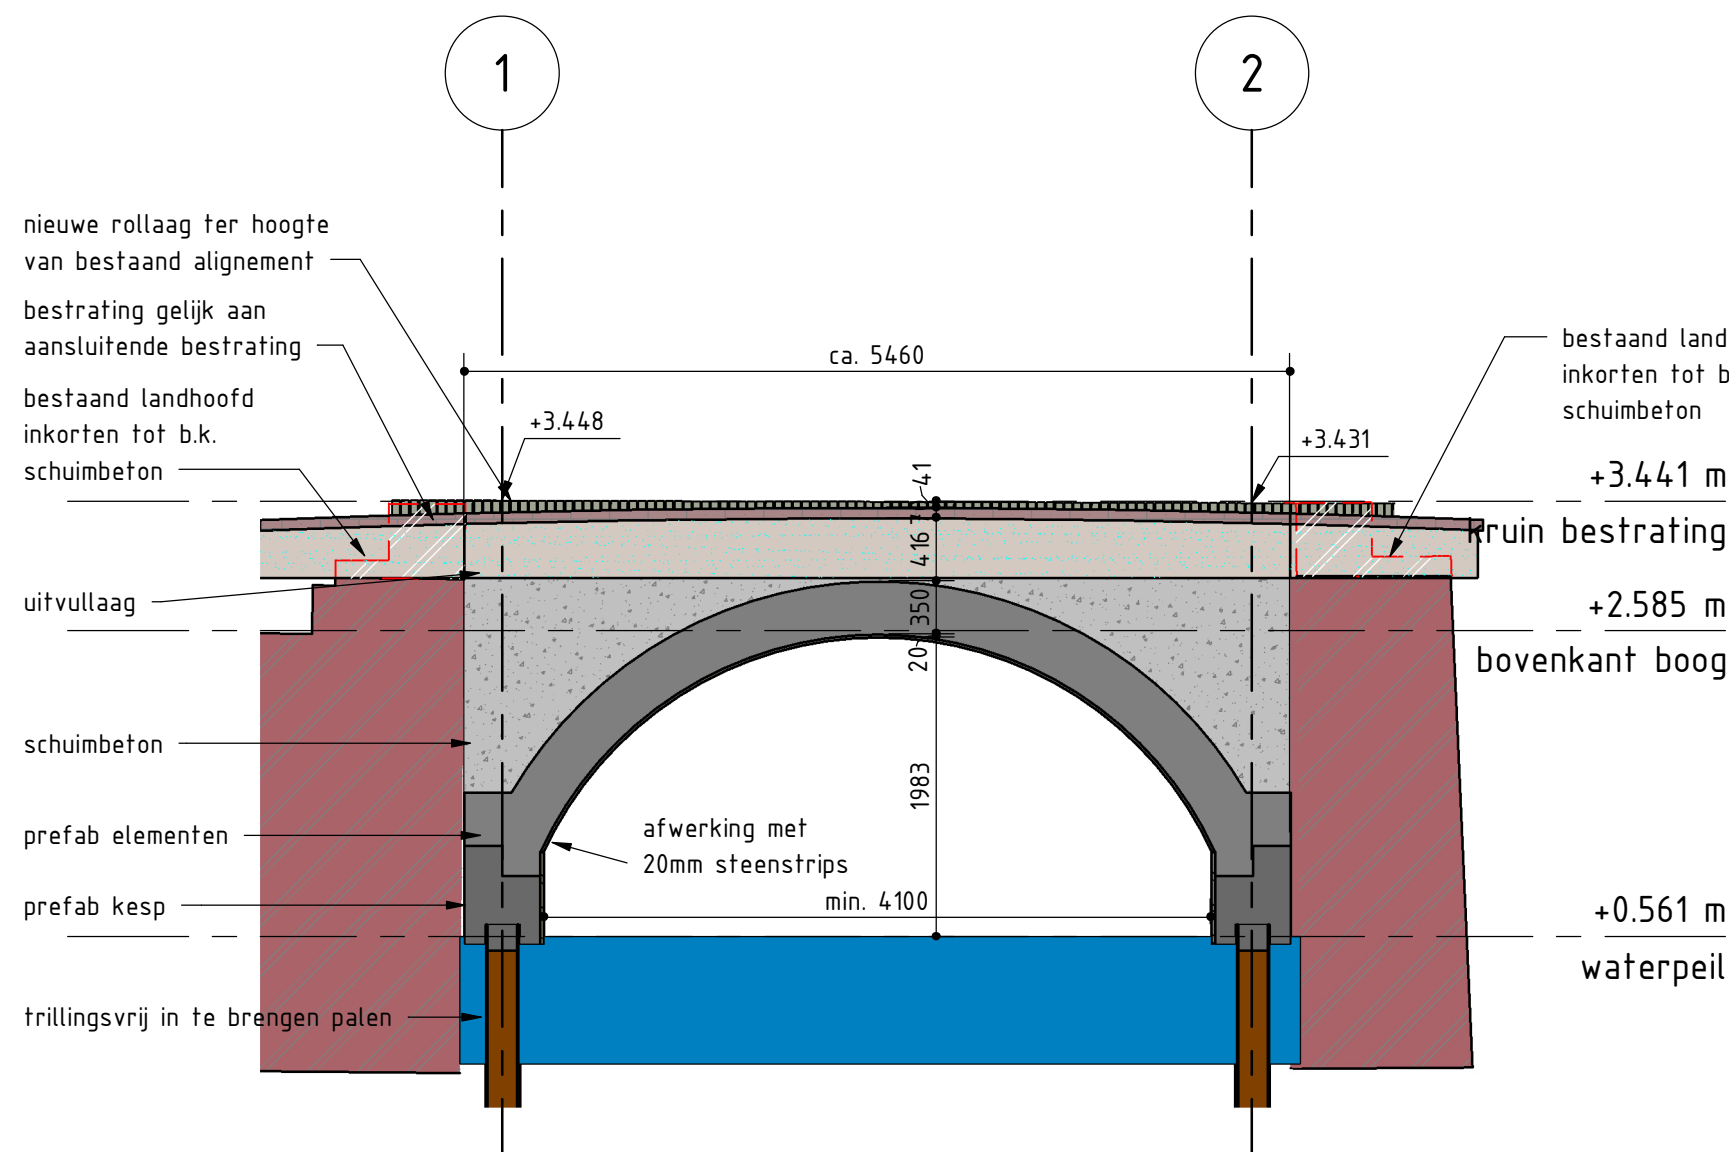

Doorsnede A-A
schaal: 1 : 50

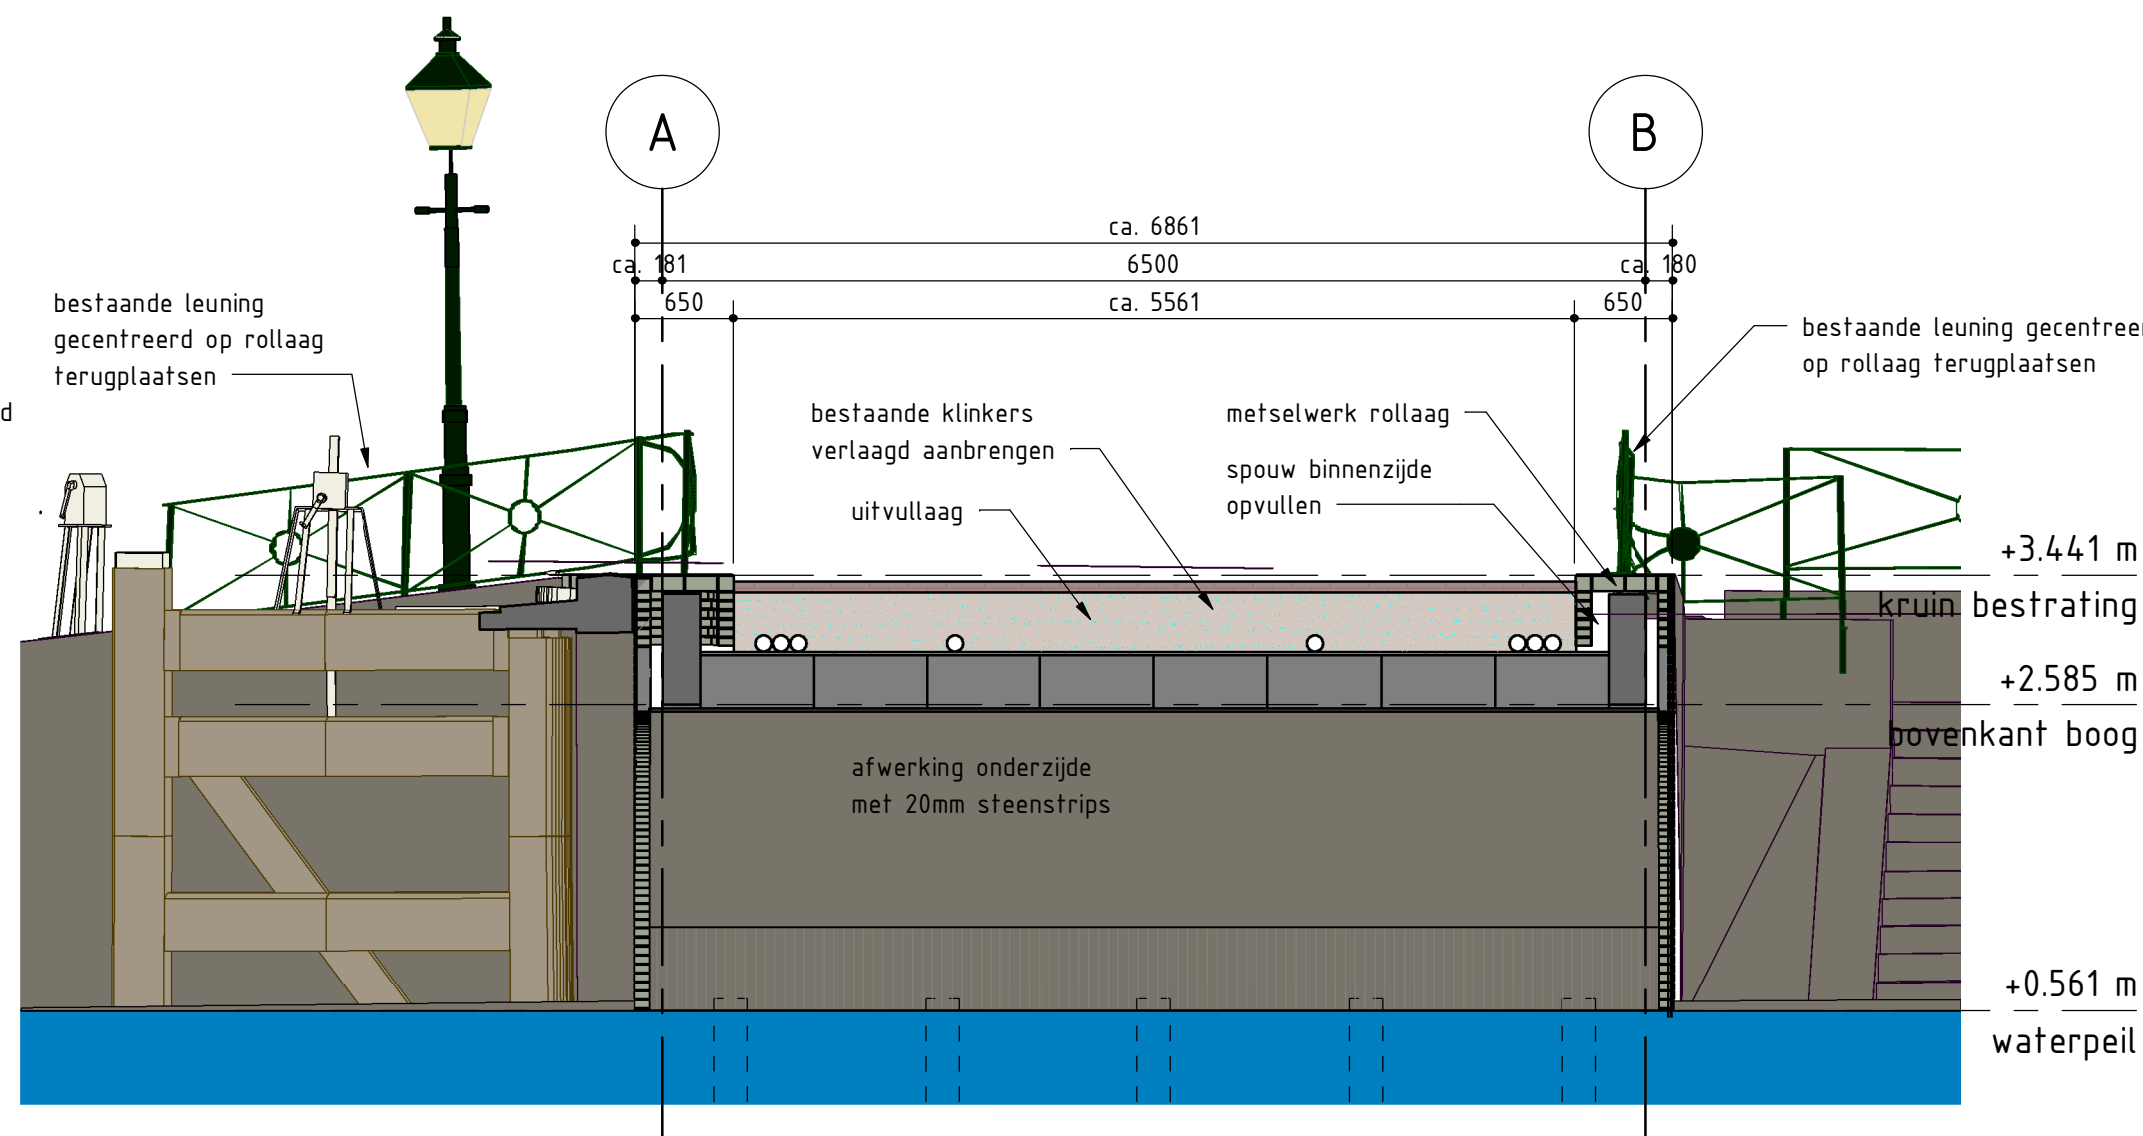


Doorsnede B-B
schaal: 1 : 50




Aanzicht Noord-IJsselkade



Aanzicht Havenstraat

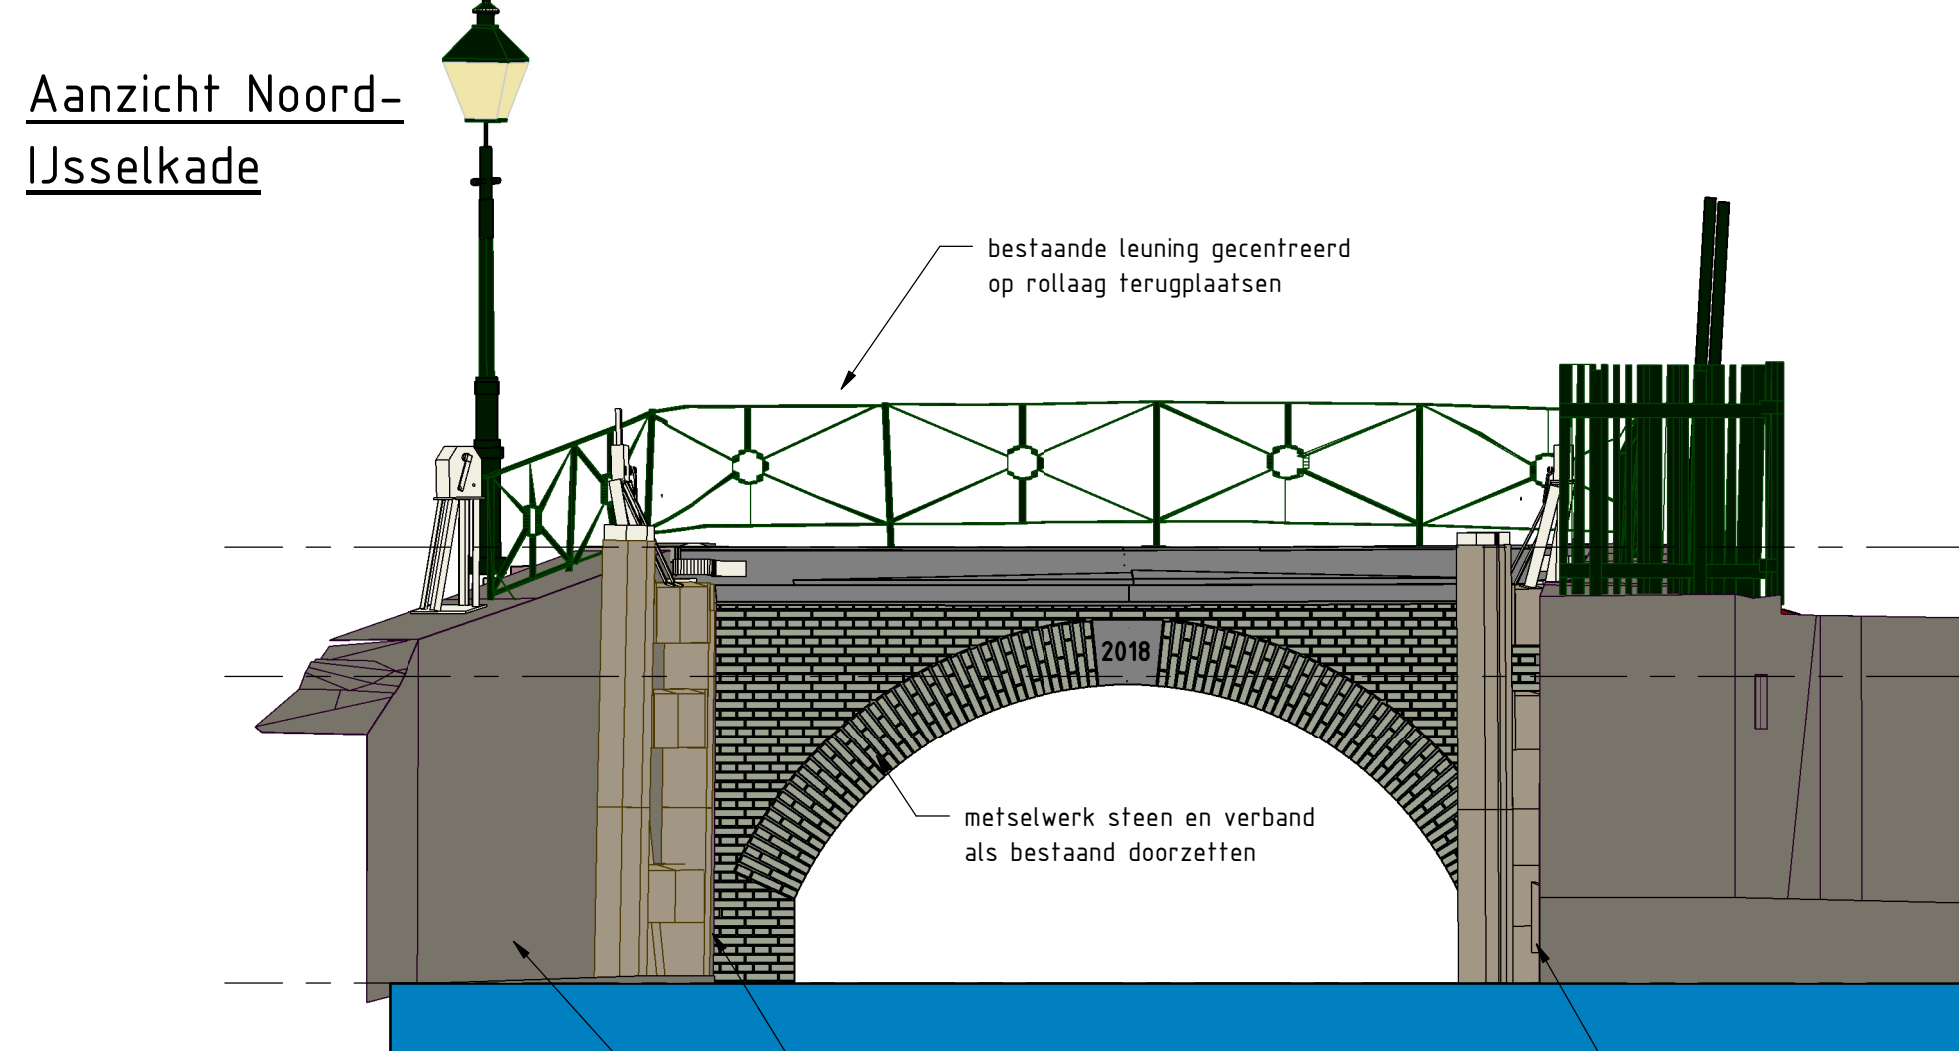

Aanzicht C-C
schaal: 1 : 50

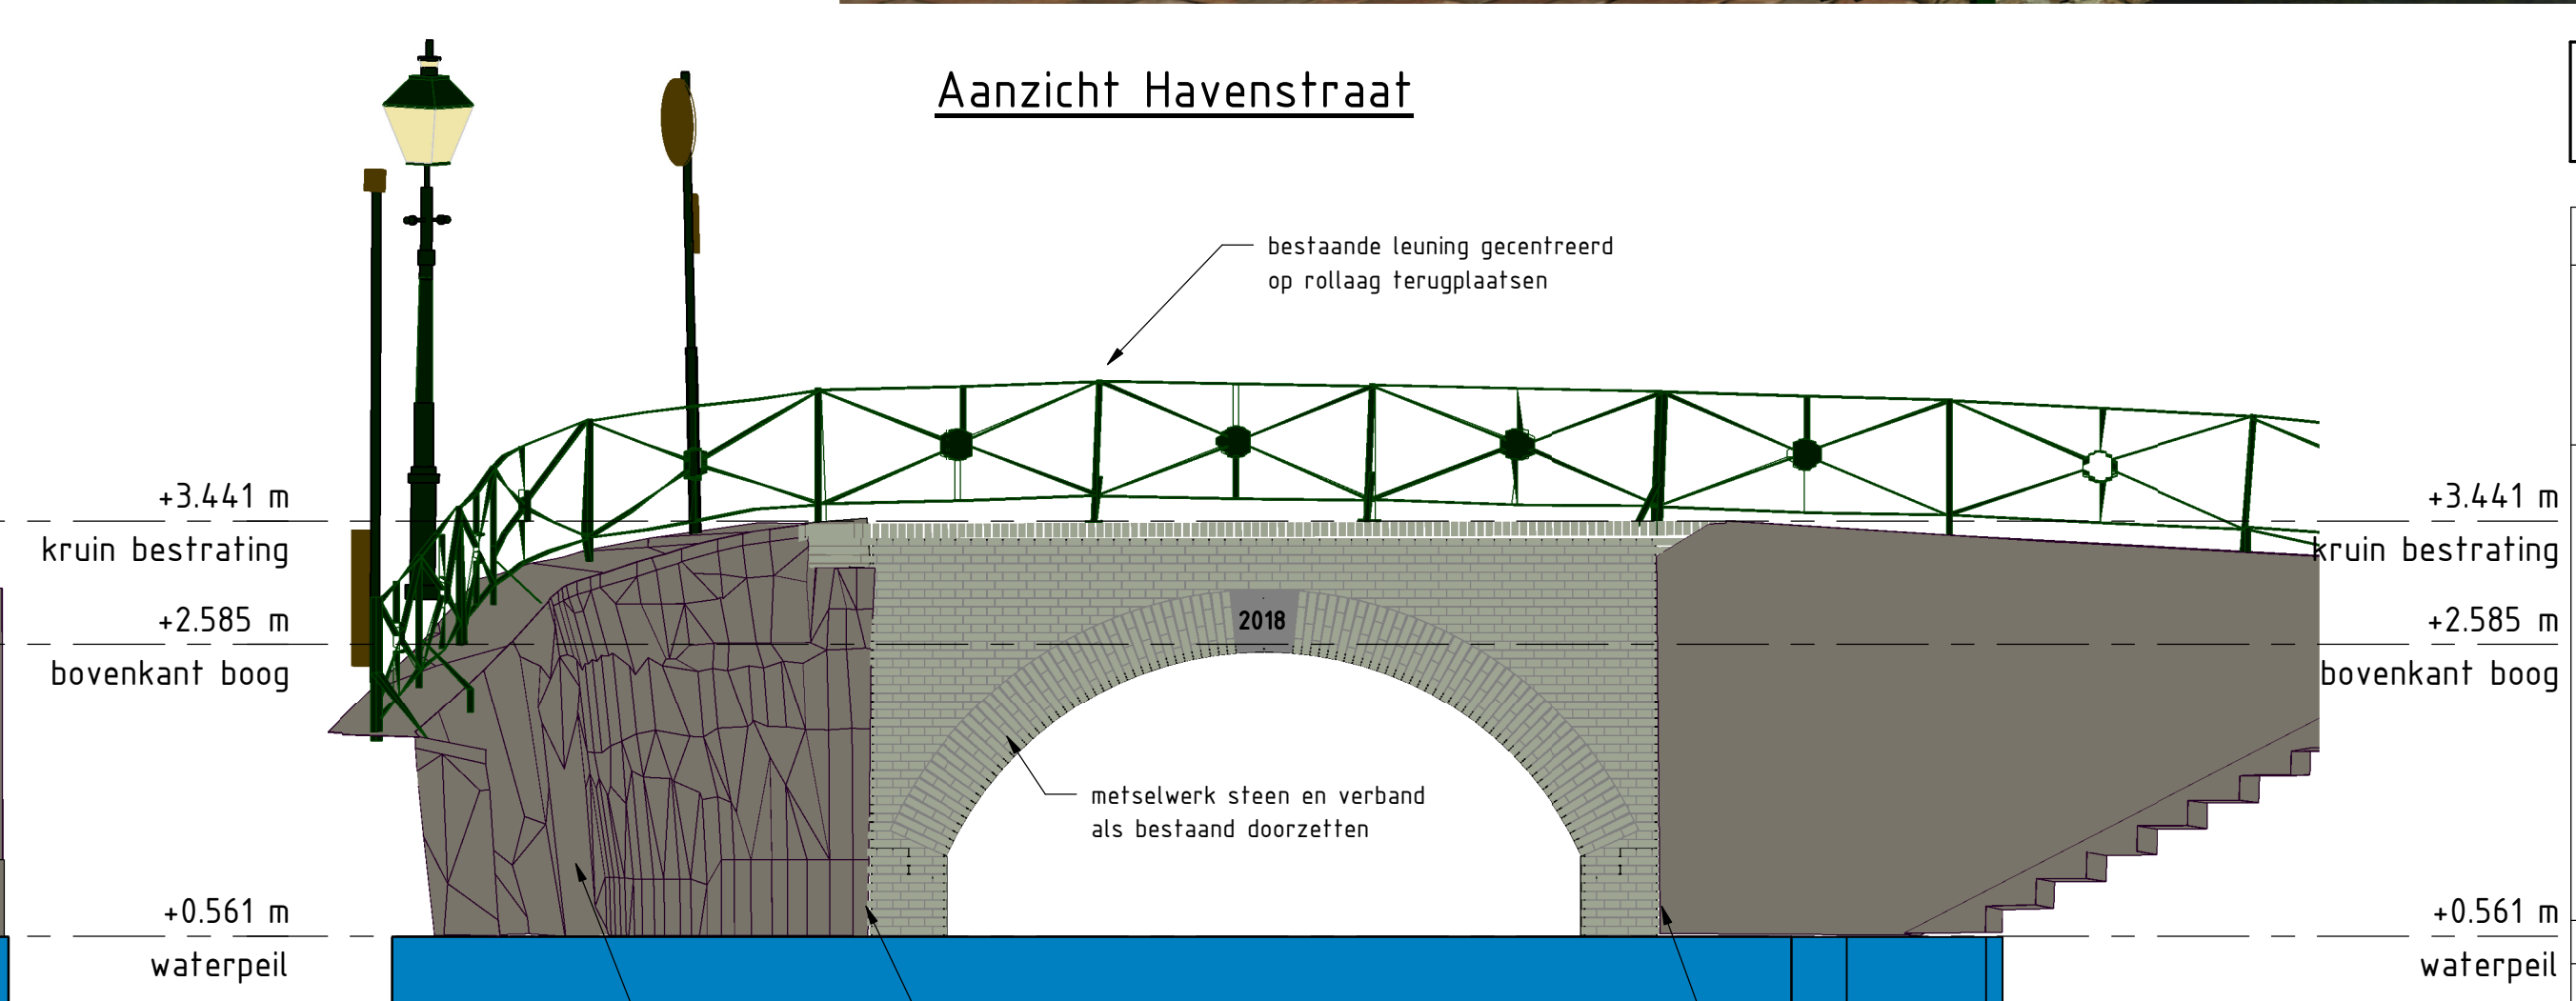

Aanzicht D-D
schaal: 1 : 50

Deze tekening is gebaseerd op de uitgebreide 3D-laserscan die in het verleden van de Romeinsbrug en haar omgeving is gemaakt.

REV.	DATUM	OMSCHRIJVING REVISIE	GE TEKEND	GECONTR.	GEZIEN
OPDR. GEVER: Gemeente Oudewater					
PROJECT: Romeinsbrug					
ONDERDEEL: Overzichtstekening					
VERGIE: 02					
DATUM: 25-06-2017			GECONTROLEERD: A.M.A. Roverts		
GETEKEND: T.S. Visser			GEZIEN: -		
STATUS: CONCEPT			SCHAAL: As indicated		
DEZE TEKENING IS EIGENDOM VAN IV-INFRA			FORMAAT: A1		
PROJECTNR: INFR170133			TEKENINGNR: VO-TEK-001		
BLADNR: 1					

Iv-Infra
Iv-Infra b.v.
Fuldaanbaan 30
3439 NE Nieuwegein
Nederland
Telephone +31 88 943 3200
www.iv-infra.nl