




ACHTERGEVEL bestaand



ZIJGEVEL bestaand

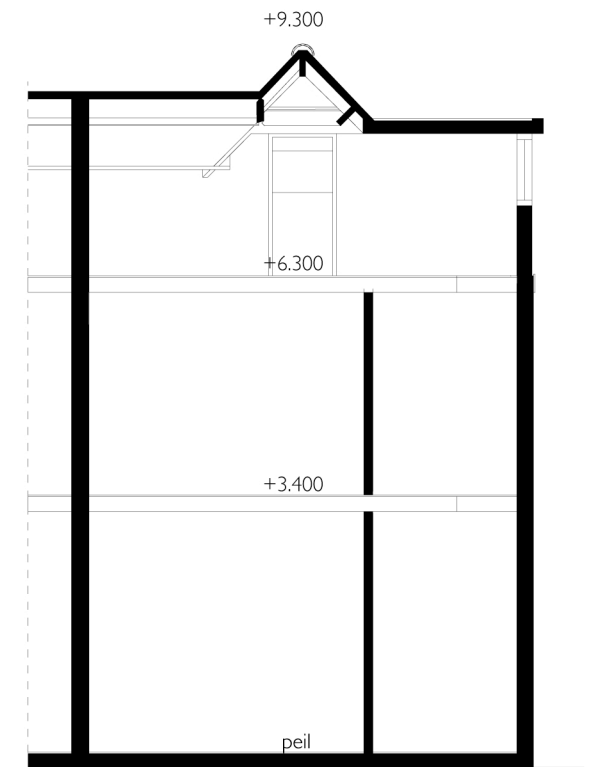



DOORSNEDE bestaand



**Dakopbouw:**

tenminste een  $R>3.5$

kozijnen: hout kleur wit (RAL 9001) glas HR++  
wangen: zink in horizontale felsbanen  
boeibord: Keralit (RAL 9001)  
balklaag dakkapel: 75x100mm. h.o.h. 500mm.  
randbalk: 2x 75x125mm.  
HSB-wanden: 10mm gips, 10mm. multiplex, folie, stijlen,  
regels 44x96 mm. met Ecotherm Iso, folie,  
regels met zink

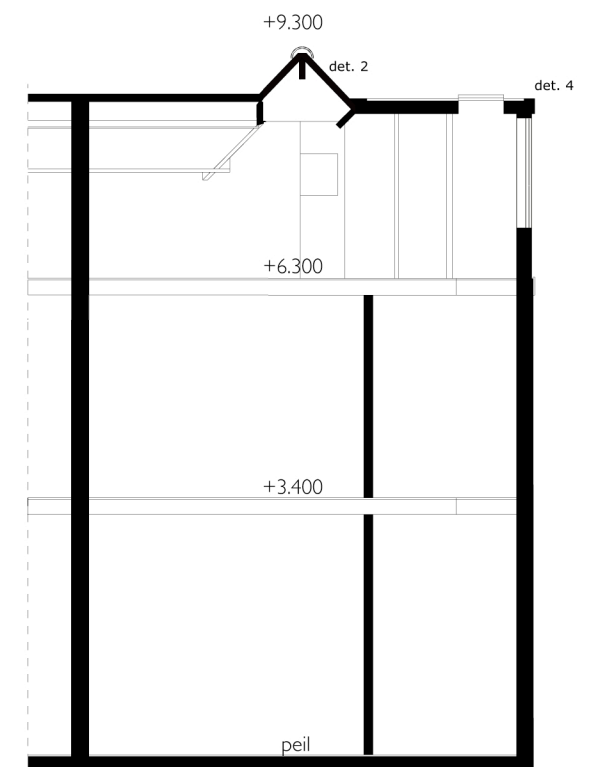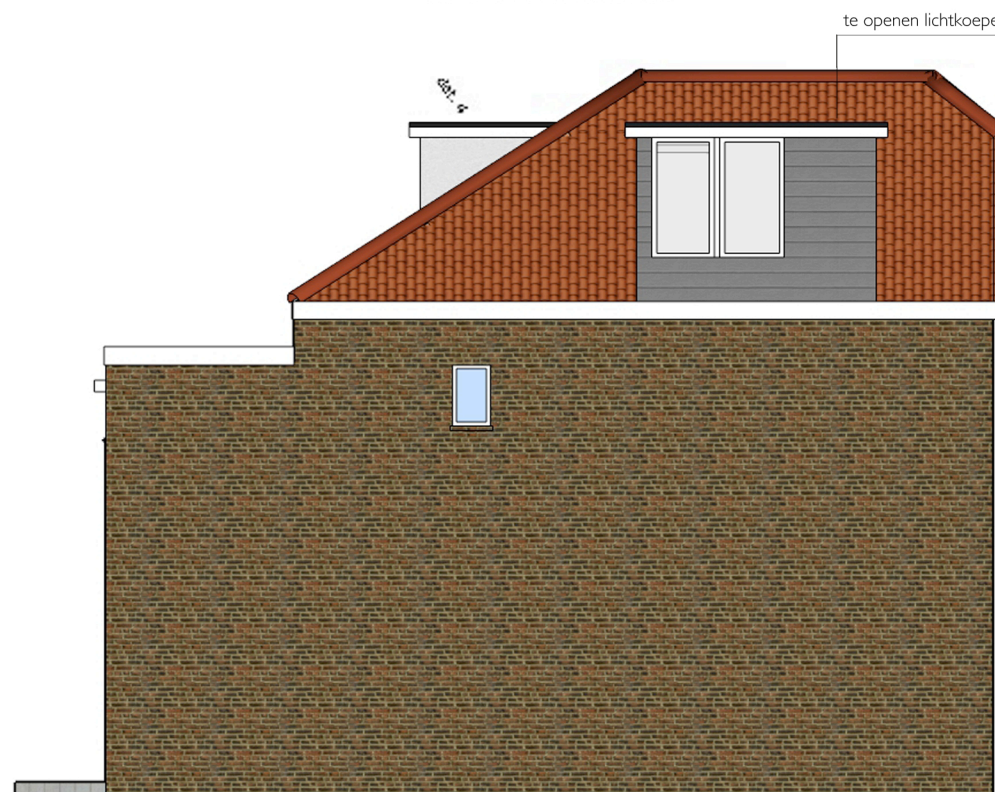

DOORSNEDE nieuw

|                                                                                   |                     |                  |
|-----------------------------------------------------------------------------------|---------------------|------------------|
| Revisie: 27 augustus 2017 + 15 september 2017                                     |                     |                  |
| Project: renovatie & vernieuwbouw zolder Arnold Hoogvlietstraat 6C te Vlaardingen |                     |                  |
| Opdrachtgever: P.A. Zweekhorst                                                    |                     |                  |
| Onderdeel: aanzichten en doorsneden bestaand & nieuw                              |                     |                  |
| Schaal: 1:100                                                                     | Datum: 26 juni 2017 |                  |
| Tekenaar: AL                                                                      | Blad: I             | Aantal bladen: 3 |

**SCHILDER  
SCHOLTE**  
ARCHITECTEN  
Heinekengebouw, Crooswijksesingel 50-K, 3034 CJ,  
Rotterdam, Nederland  
E-mail: contact@schilderscholte.com  
Tel.: +31 (0)643032231