


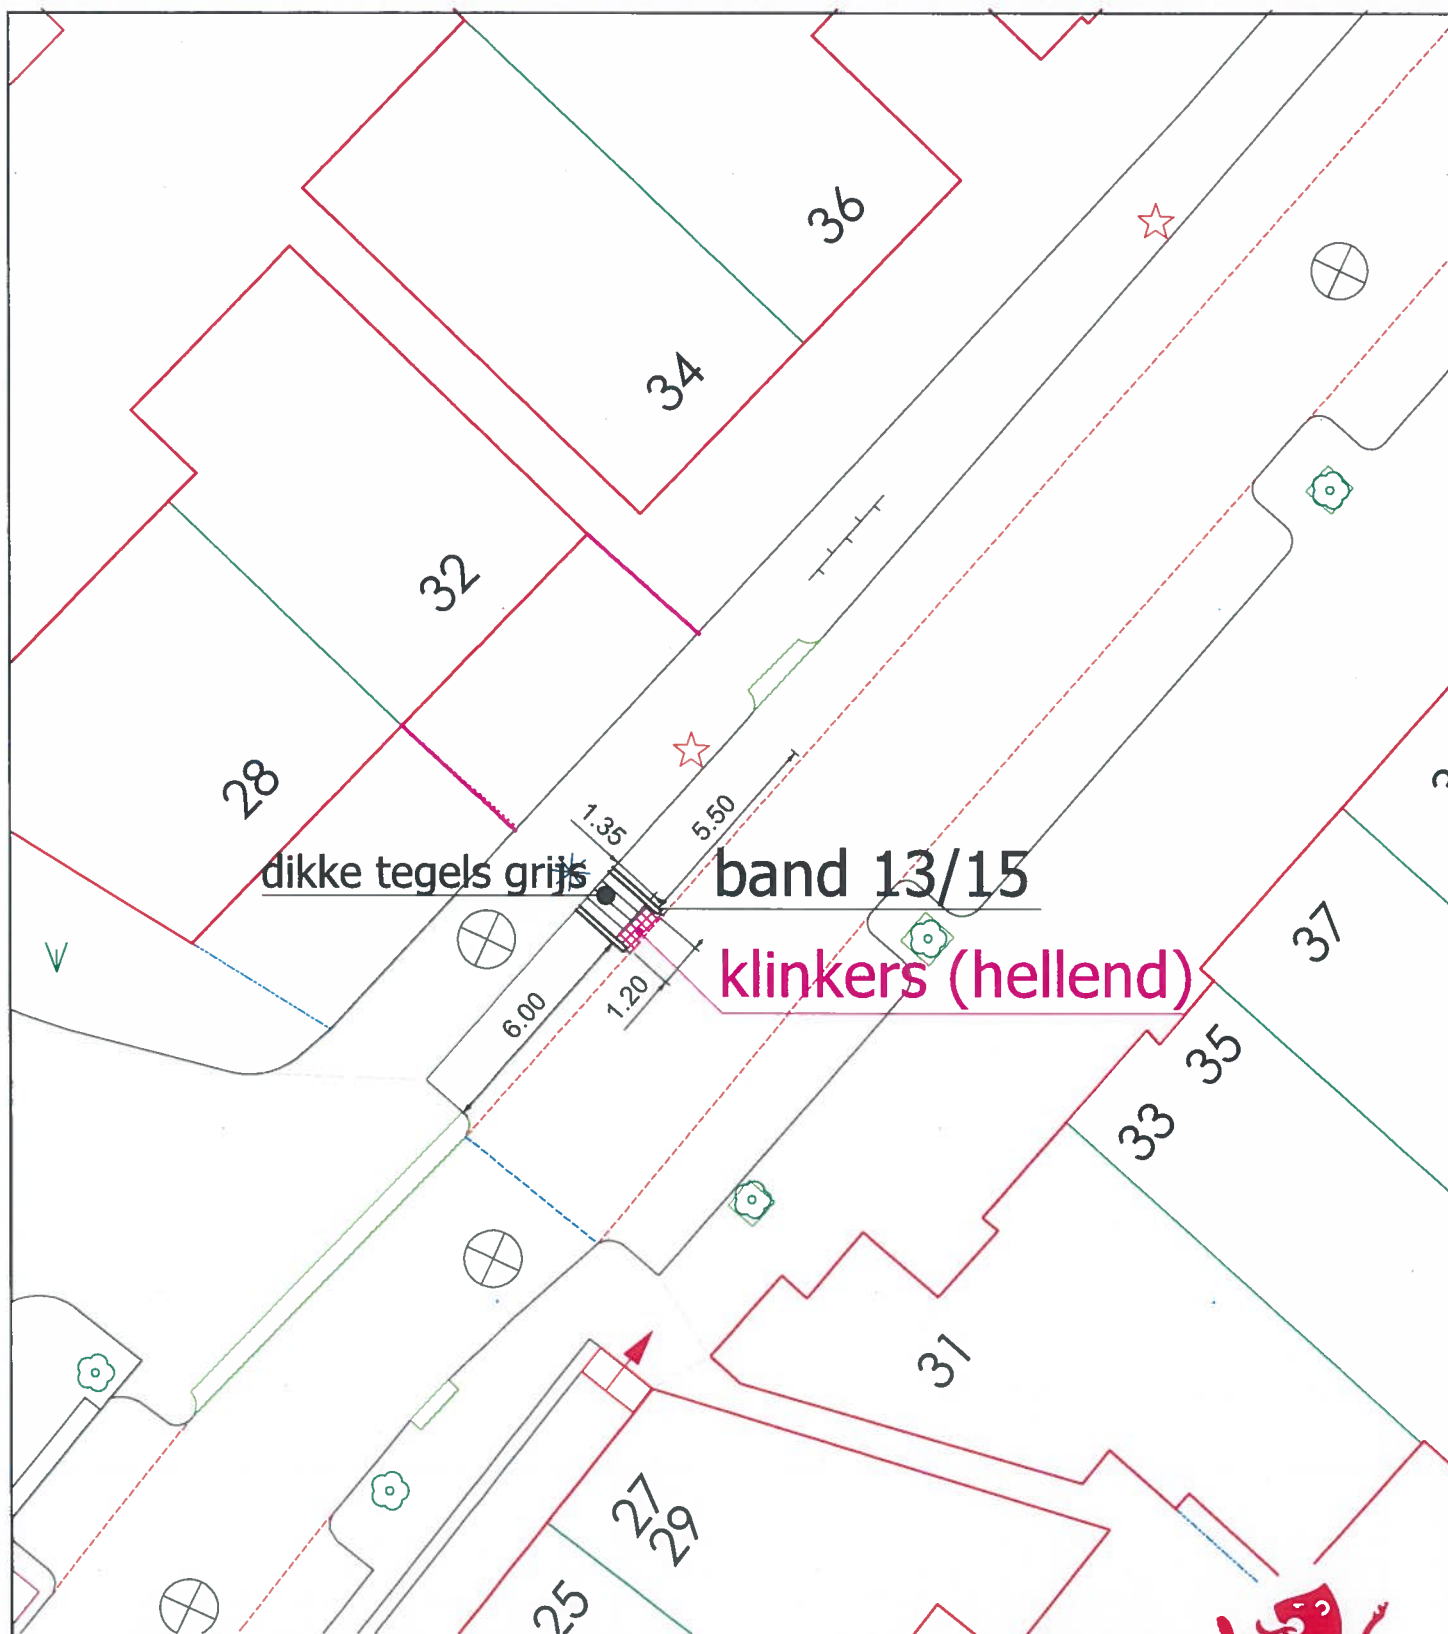

Afdeling **Stedelijk Beheer**
 Sectie **Beheer Openbare Ruimte**

Project **VOORSTRAAT32**

Omschrijving **NIEUWE SITUATIE UITRIT**

Tekenaar	HBK	Schaal	1:200	Doc. Nr.
Datum	29-09-17	Formaat	A4	Revisie



Gemeente Vlaardingen

Postbus 1002
 3130 EB Vlaardingen
 T (010) 248 4600
 F (010) 248 4606