


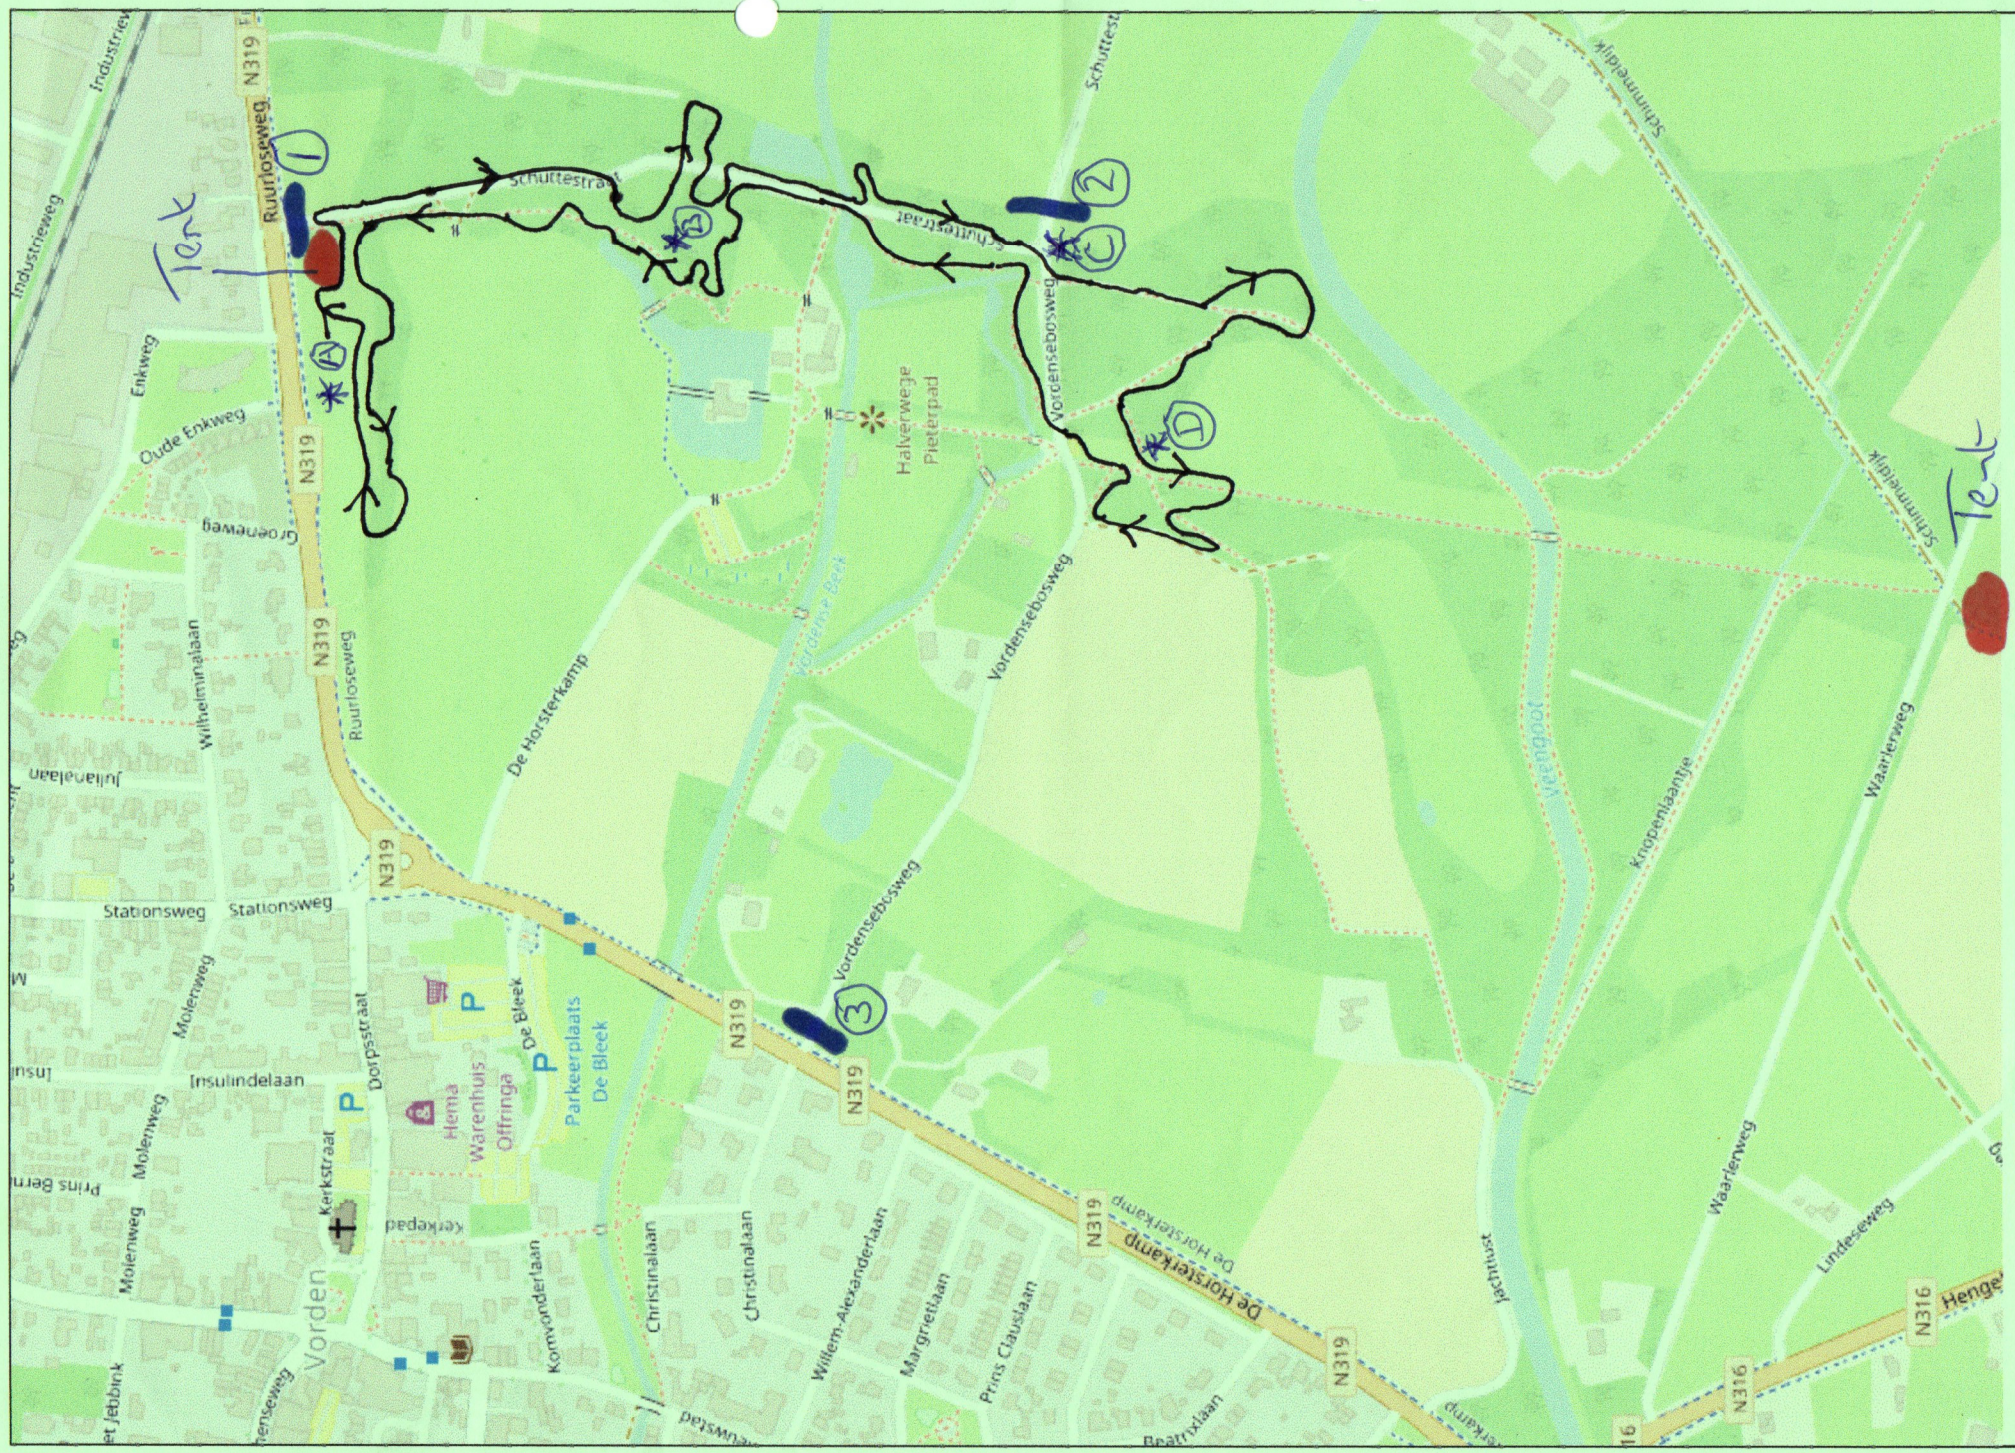

* (A) v/m (D) E430 posten

Parcouurs

① v/m ③ wegafzetting