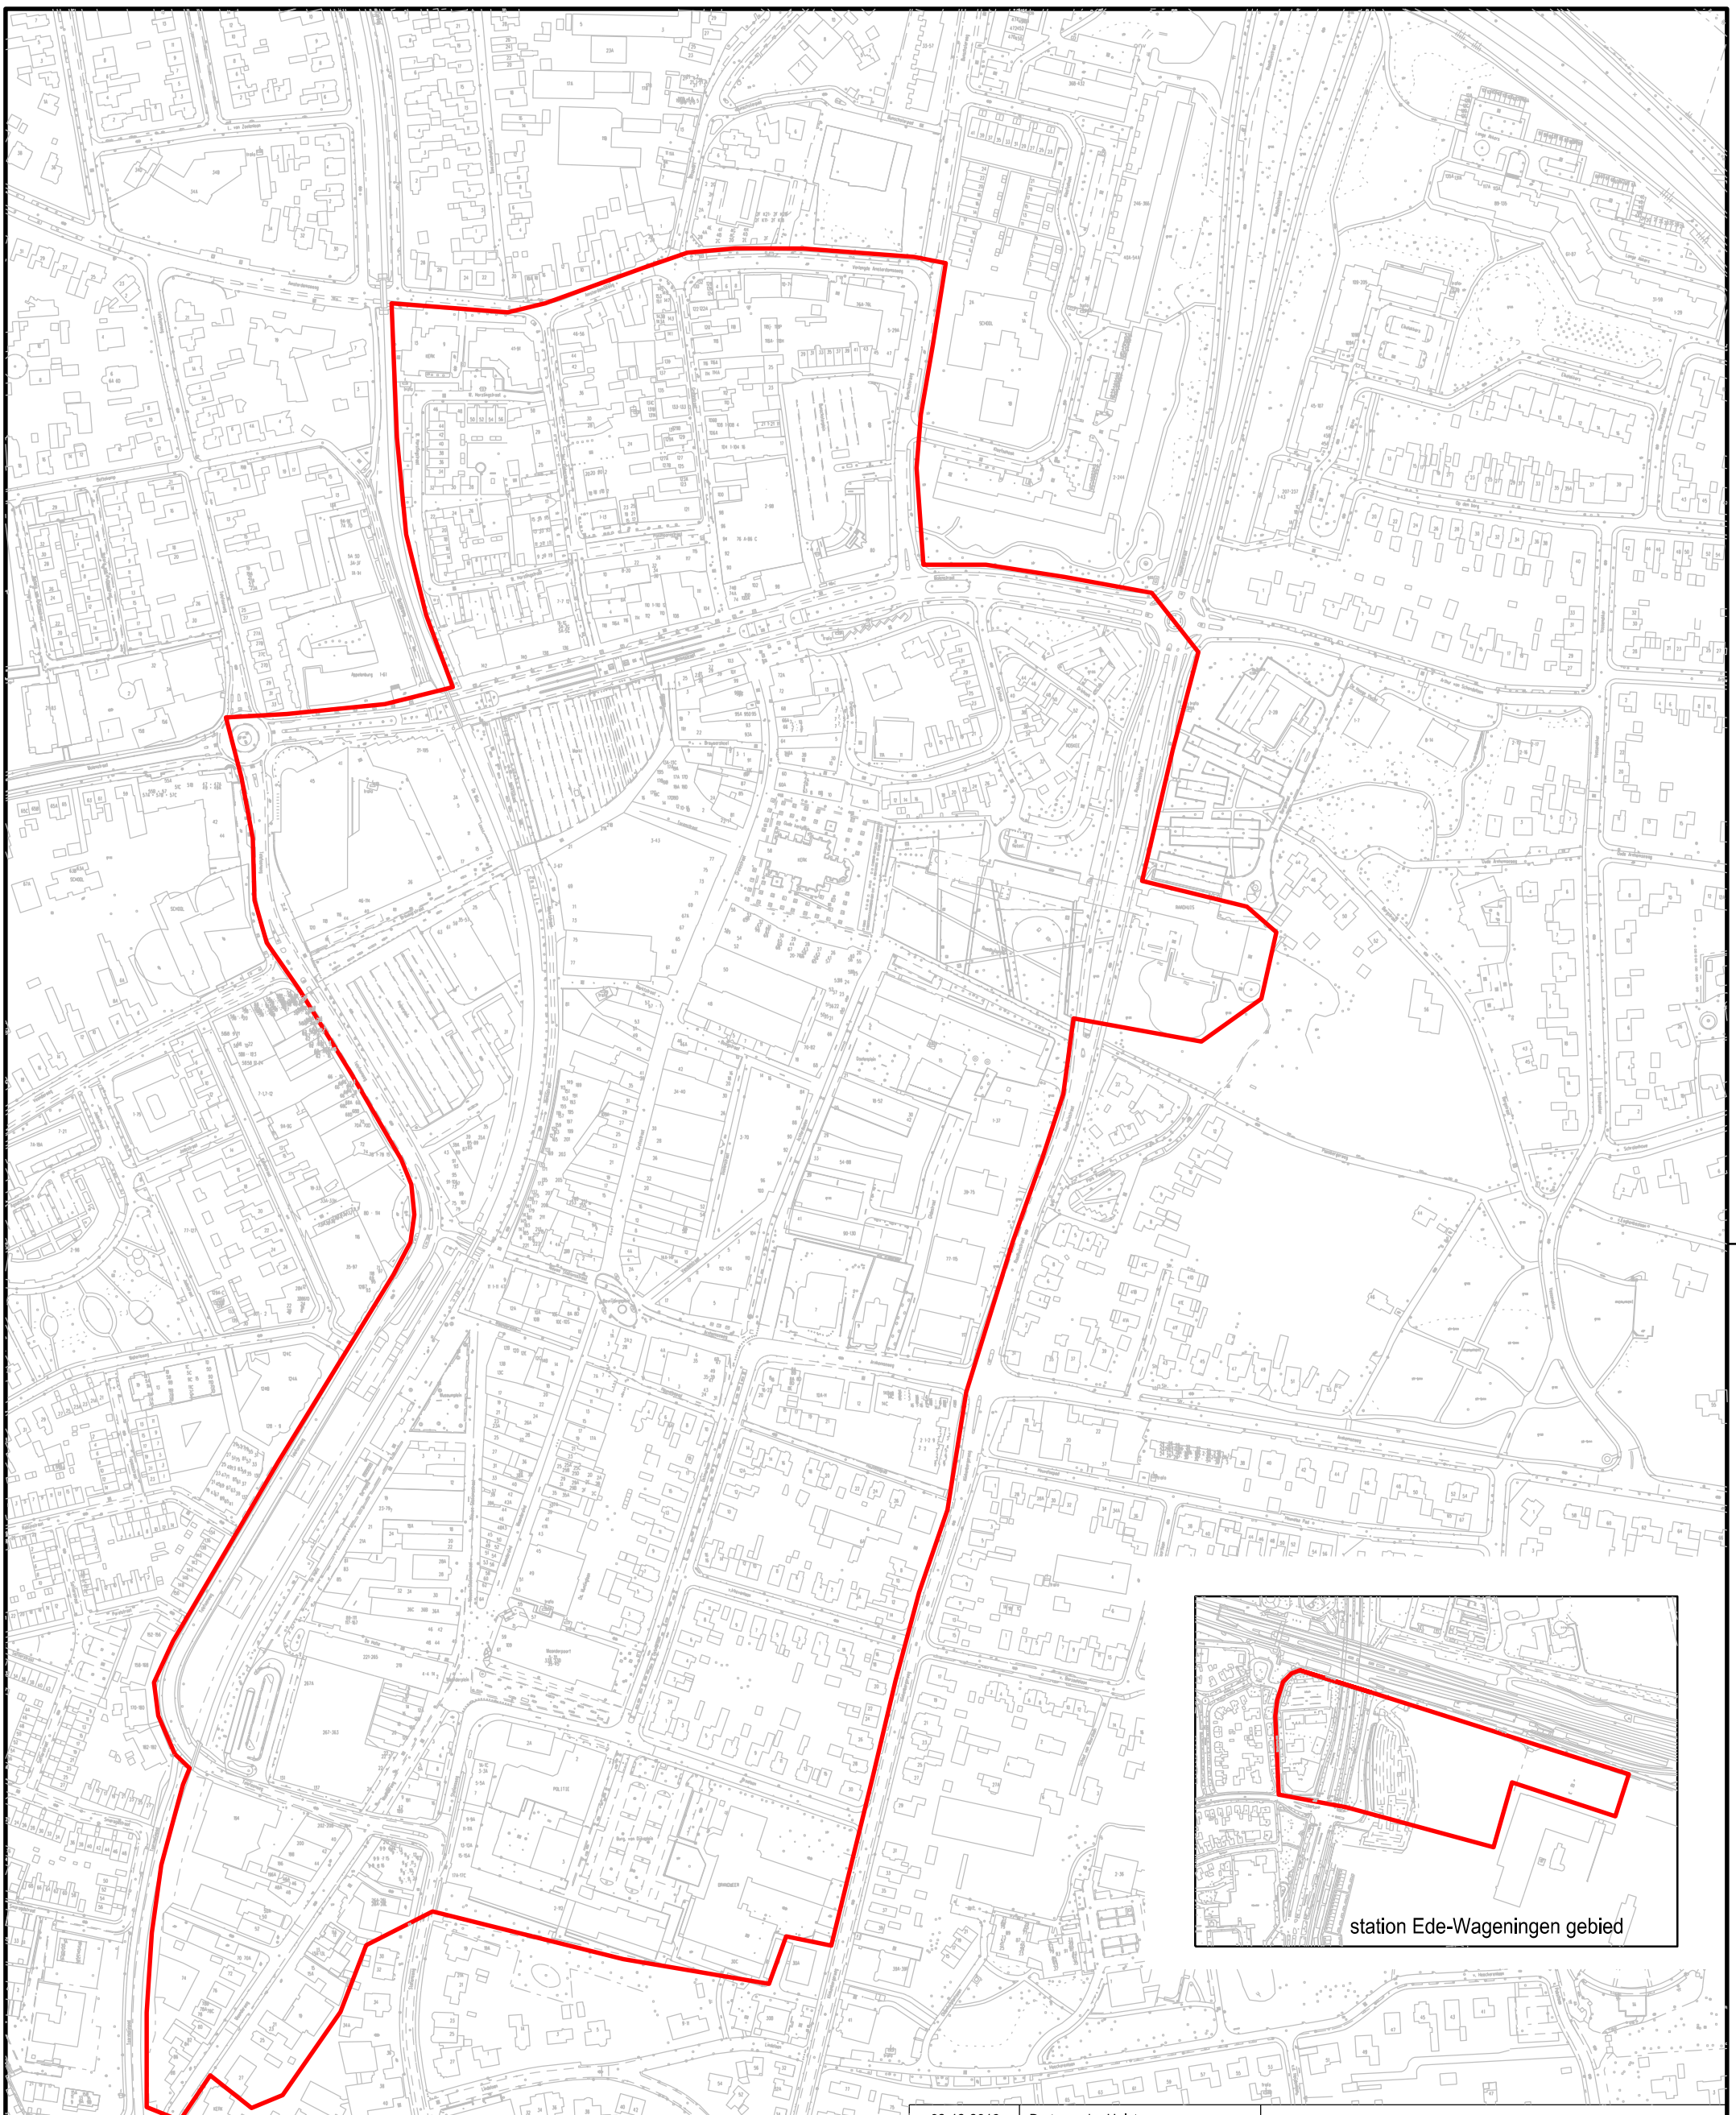

02-12-2016	Bart van der Hulst	
Datum	Tekenaar	Status/ Wijzigingen

Opdrachtgever

Projectomschrijving
Nota parkeernormering gemeente Ede

Tekening omschrijving
Ede centrum

Project nr.
Bestek nr. van
Schaal
Formaat A2

Tekening nr. 2015CTV-373B

Opmerking

afdeling Realisatie
Postbus 9024 - 6710 HM Ede
Bezoekadres: Gemeentewerf - Asakkerweg 8 - Ede

L:\Dossier\Verkeer\Ede\Nota parkeernormering\Ede centrum.dgn - (kader)