




Bestaande  
Voorgevel

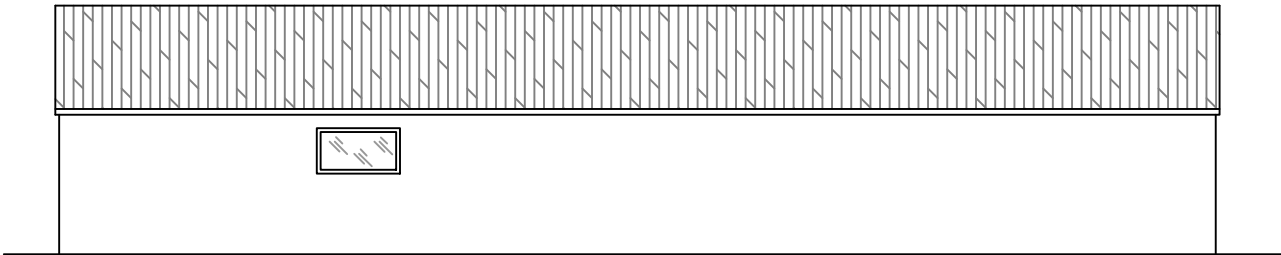


Bestaande  
Linker zijgevel

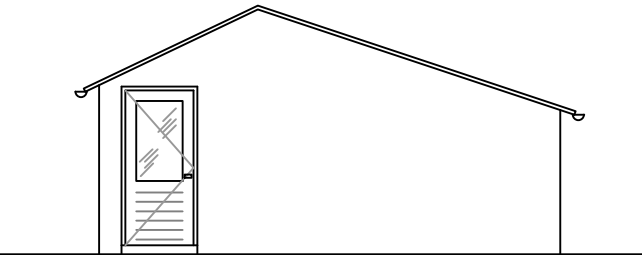


Bestaande  
Achtergevel

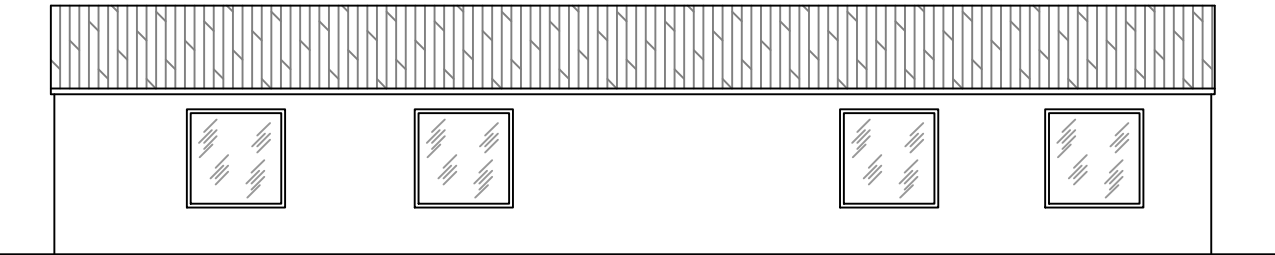


Bestaande  
Rechter zijgevel

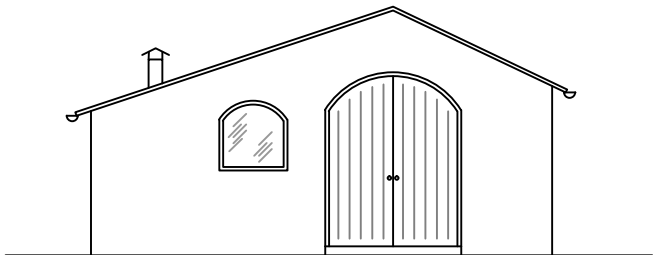


Nieuwe  
Voorgevel

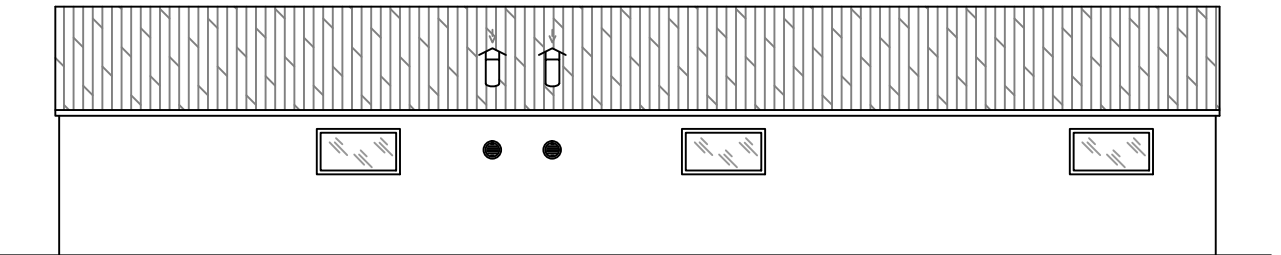


Nieuwe  
Linker zijgevel

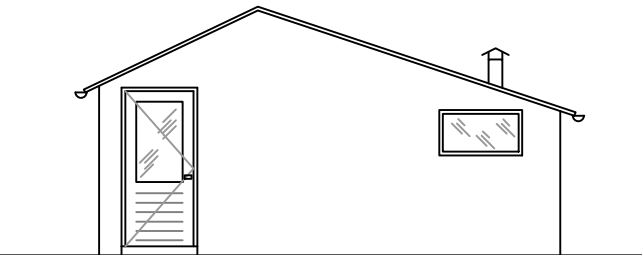


Nieuwe  
Achtergevel

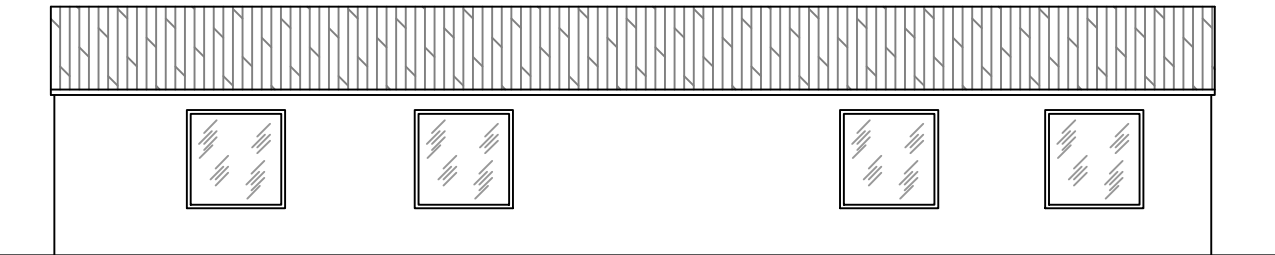


Nieuwe  
Rechter zijgevel

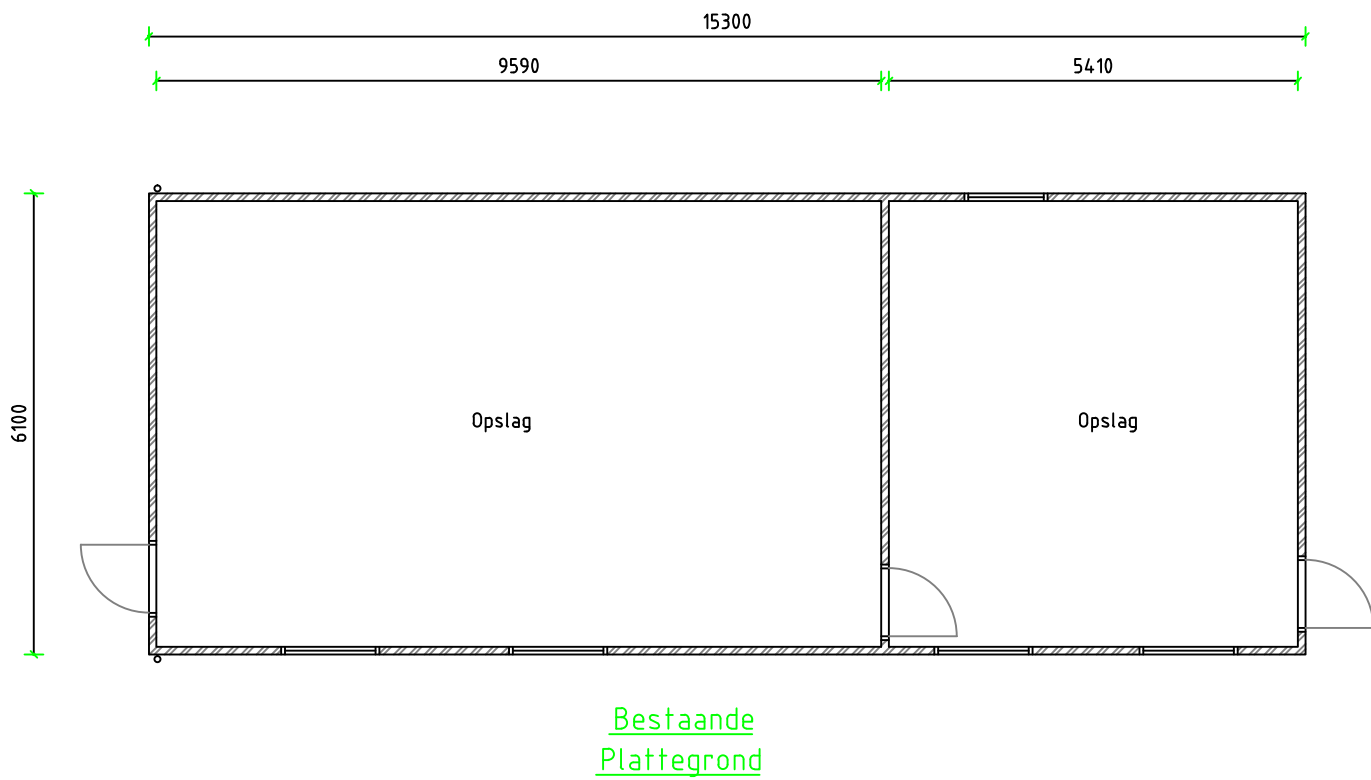

Bestaande  
Plattegrond

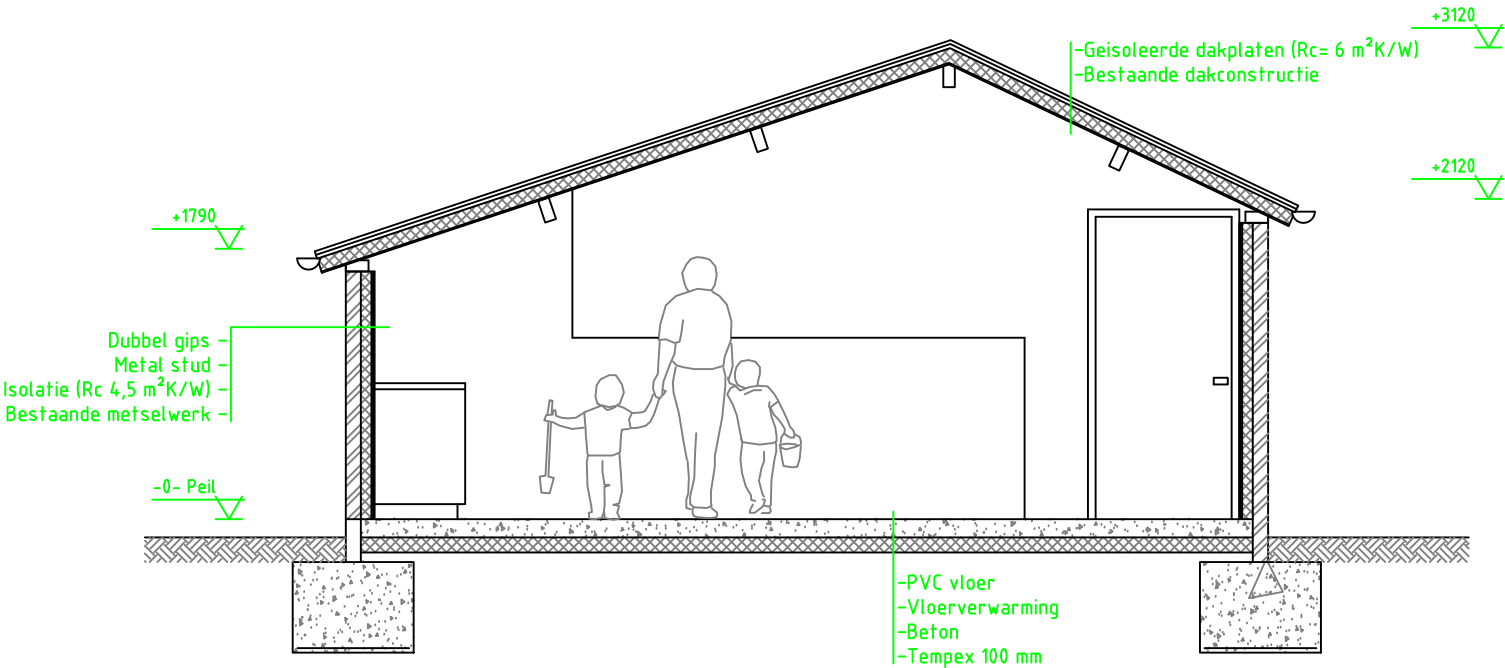

Doorsnede A-A  
1:50

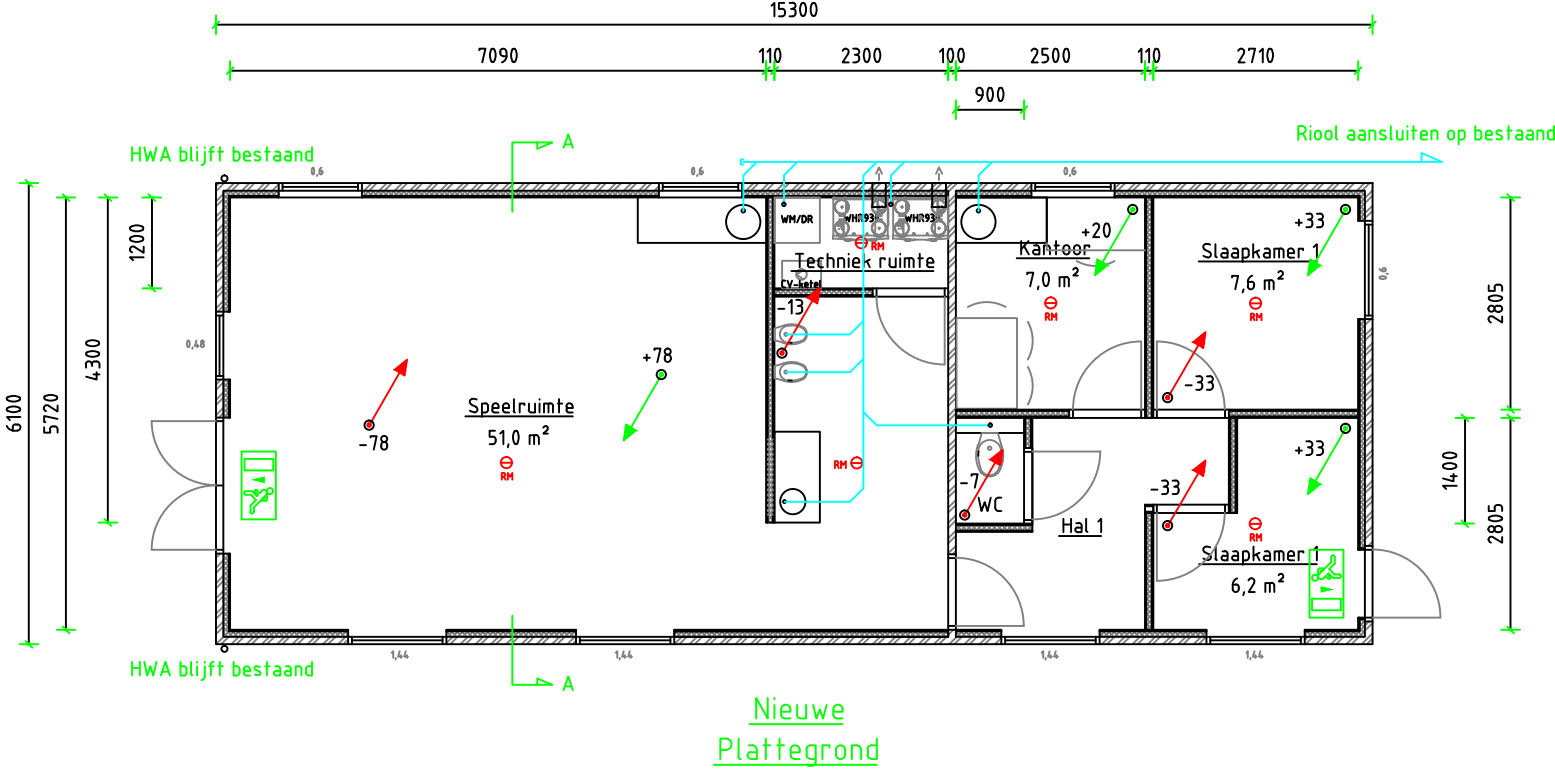

Nieuwe  
Plattegrond

Daglichtberekening:

| Ruimte:      | Oppervlakte:<br>(vloer m²) | Eis vlg. bouw:<br>(vlg. bestaand) | Ad<br>(m²) | Cb   | Cu | Ae<br>(m²) |         |
|--------------|----------------------------|-----------------------------------|------------|------|----|------------|---------|
| Speelruimte  | 51,0                       | 0,5 m²                            | 3,72       | 0,86 | 1  | 3,20       | voldoet |
| Kantoor      | 7,0                        | 0,5 m²                            | 0,6        | 0,86 | 1  | 0,52       | voldoet |
| Slaapkamer 1 | 7,6                        | 0,5 m²                            | 0,6        | 0,86 | 1  | 0,52       | voldoet |
| Slaapkamer 2 | 6,2                        | 0,5 m²                            | 1,44       | 0,86 | 1  | 1,24       | voldoet |

Ventilatie:

| Ruimte:      | Aantal:<br>(Personen) | Ventilatie:<br>(dm³/s) |
|--------------|-----------------------|------------------------|
| Speelruimte  | 12                    | 78                     |
| Kantoor      | 3                     | 20                     |
| Slaapkamer 1 | 5                     | 33                     |
| Slaapkamer 2 | 5                     | 33                     |

|                  |                          |
|------------------|--------------------------|
| Kinderopvang eis | > 6,5 dm³ / s / p.p.     |
| Toiletruimte     | > 7 dm³ / s = 25,2 m³/h  |
| Badruimte        | > 14 dm³ / s = 50,4 m³/h |
| Keuken           | > 21 dm³ / s = 75,6 m³/h |

